SEZIONE TIPO L2-V17 - scala 1:50

- Piazza della Libertà

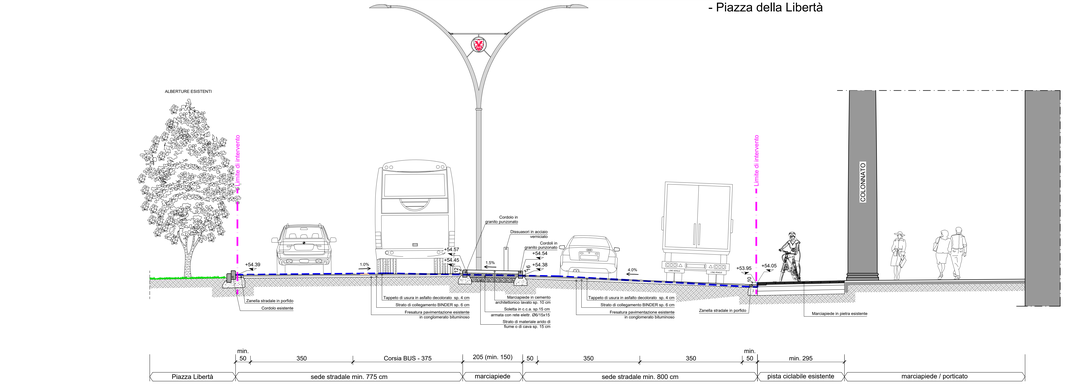

SEZIONE TIPO L2-V18 - scala 1:50

- Via C. B. Cavour

Pavimentazione sede tranviaria in conglomerato bituminoso

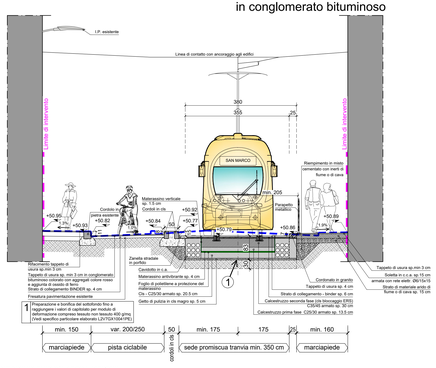

N.B. Le quote altimetriche indicate si riferiscono alla sezione tra via Michieli e via della Dogana

SEZIONE TIPO L2-V19 - scala 1:50

- Fermata Cavour A
- Via C. B. Cavour

Pavimentazione sede tranviaria in conglomerato bituminoso

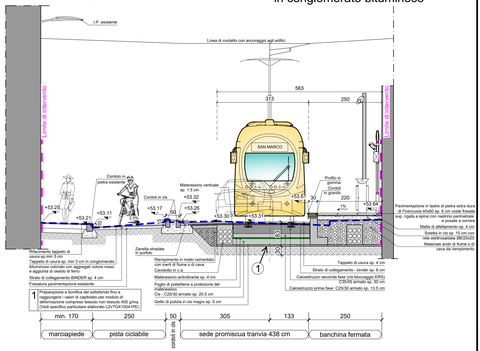

SEZIONE TIPO L2-V20 - scala 1:50

- Fermata San Marco
- Piazza San Marco

Pavimentazione sede tranviaria in lastre di pietra Alberese Calcarenite

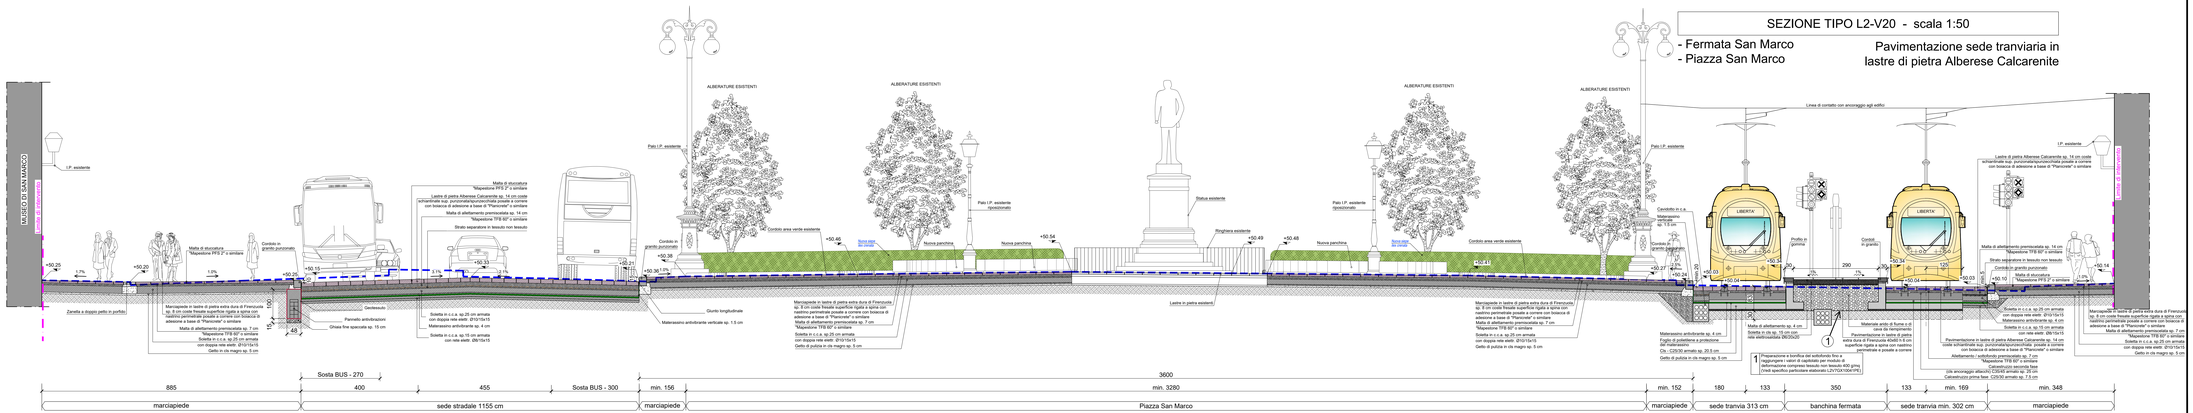

NOTA BENE:

- PER UBICAZIONE E TIPOLOGIA DELLE PAVIMENTAZIONI (SEDE STRADALE E SEDE TRANVIARIA) SI RIMANDA AGLI ELABORATI DI "LIMITI DI INTERVENTO - RIVESTIMENTI DELLA SEDE -TIPOLOGIA DELLE PROTEZIONI" DA L2V7GX1004SPE A L2V7GX1005TPE.
- PER I DETTAGLI DEI VARI TIPI DI PAVIMENTAZIONE TRANVIARIA E PROTEZIONI DELLA SEDE SI RIMANDA ALL'ELABORATO DEI "PARTICOLARI COSTRUTTIVI: PROTEZIONI DELLA SEDE, ACCESSI MARCIAPIEDI E SEGNALETICA" L2V7GX1004 1PE.
- PER PARTICOLARI COSTRUTTIVI (CORDONATI, AIUOLA, RAMPE, ECC.) SI RIMANDA ALL'ELABORATO L2V7GX1004 2PE.
- L'INCIDENZA DI ARMATURA PER LE SOLETTE DI FONDAZIONE DELLA SEDE TRANVIARIA E' PARI A 55 Kg/mc
- PER LE ARMATURE DELLE SOLETTE DI ARMAMENTO (PRIMA FASE E SECONDA FASE) SI RIMANDA AGLI ELABORATI SPECIFICI DA L2V8WX20350PE A L2V8WX20354PE.

SCALA GRAFICA 1:50

0m 1 2 3 4 5m

CONCEDENTE:

COMUNE DI FIRENZE

CONCESSIONARIA:

TRAM DI FIRENZE S.p.A.

RAGGRUPPAMENTO TEMPORANEO DI IMPRESE PER LA REALIZZAZIONE DEL SISTEMA TRANVIARIO FIORENTINO LOTTO 2 VACS E LINEE 3.2

NUMERO PROGRESSIVO GENERALE: 10083

PROGETTO	APPALTO	PROGRESSIVO	FORMATO	FASE	TIPO	S.G.
L2V	7GX	10035	AX	PE	14	L2V

PROGETTO ESECUTIVO - LOTTO 2 VACS

SEZIONI TRASVERSALI

Sezioni trasversali tipologiche sistemazione urbanistica - Tavola 5 di 7

PROF. INCARICATO	MANDATARIA RTI COSTRUT.	TRAM DI FIRENZE	DL / RLI P.
SDA progetti ARCHITETTURA INGEGNERIA URBANISTICA Ing. Paolo Borghetti Ing. Paolo Vergnano			

NOME/I SOCIETÀ RAGGRUPPATA/E

CMB

REV.	DATA	DESCRIZIONE	SR o Prof. Incaricato			R.T.I.		
			Redatto	Verificato	Approvato	Verificato	Approvato	Visto
0A	Giugno 2022	Prima emissione	BORGHETTI	MORELLINI	ARTURI	N.A.	N.A.	ORASO
0B	Giugno 2022	Revisione a seguito di verifiche tecniche CAF e TAF	BORGHETTI	MORELLINI	ARTURI	N.A.	N.A.	DI PALMA
0C	Ottobre 2022	Revisione a seguito Rapporto di Verifica RINA RC011-GE	BORGHETTI	MORELLINI	ARTURI	N.A.	N.A.	DI PALMA