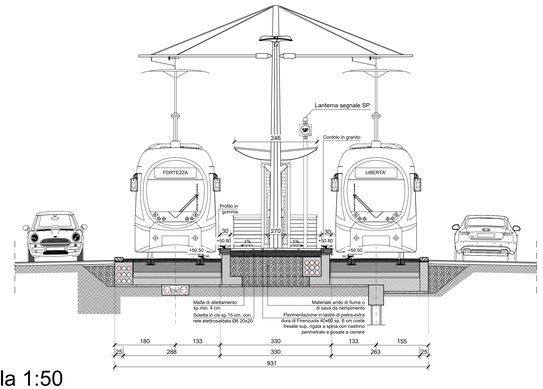

SEZIONE A2 - A2 - Scala 1:50

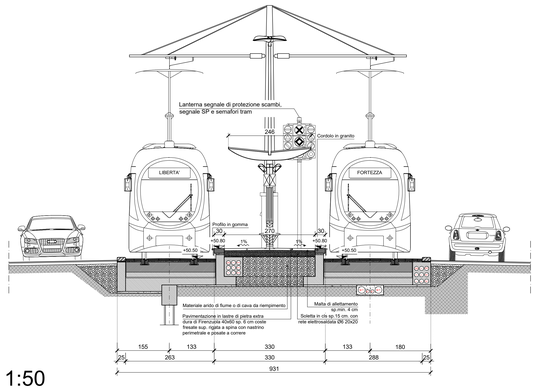

SEZIONE A3 - A3 - Scala 1:50

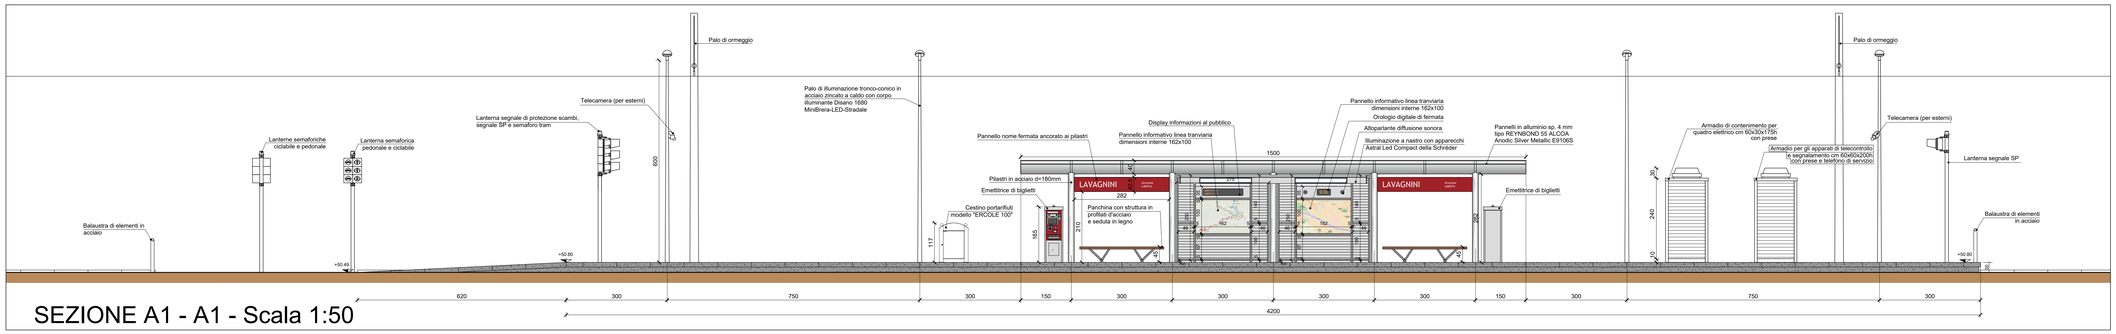

SEZIONE A1 - A1 - Scala 1:50

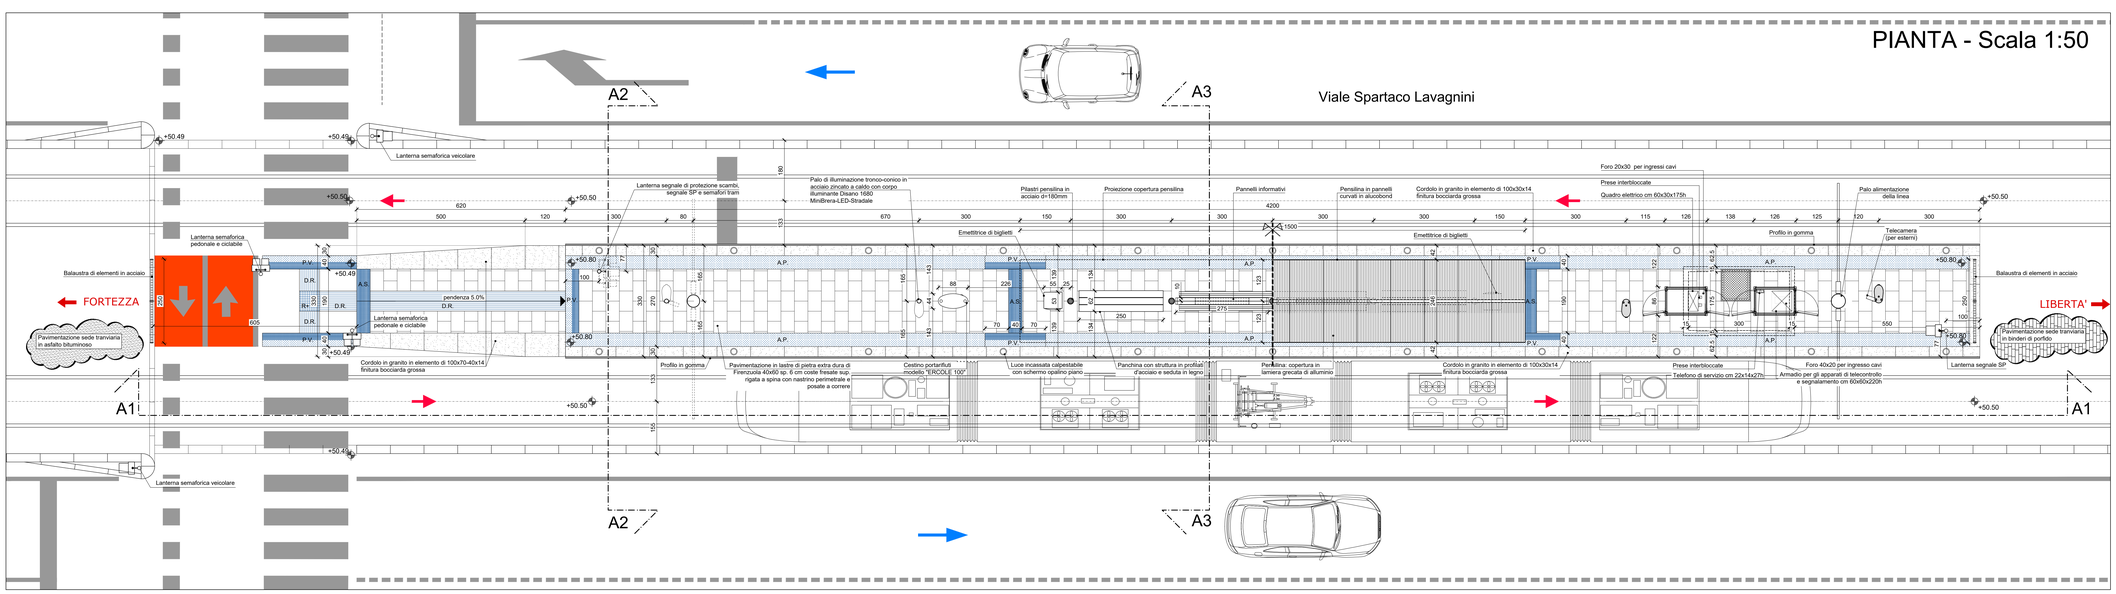

LEGENDA PERCORSI TATTILI PER DISABILI VISIVI

A.S. — LINEE DI ORIENTAMENTO GUIDA E SICUREZA: CODICE DI ATTENZIONE - SERVIZIO
Piastrelle in Gres fine porcellanato per esterni di dimensioni pari a cm. 20x20 e spessore mm. 11 con colore grigio chiaro.
La superficie a vista presenta forme geometriche a rilievo tali da costituire percorso per non vedenti conforme ai profili Loges.

D.R. — LINEE DI ORIENTAMENTO GUIDA E SICUREZZA: CODICE DI DIREZIONE RETTILINEA
Piastrelle in Gres fine porcellanato per esterni di dimensioni pari a cm. 20x30 e spessore mm. 11 con colore grigio chiaro.
La superficie a vista presenta forme geometriche a rilievo tali da costituire percorso per non vedenti conforme ai profili Loges.

P.V. — LINEE DI ORIENTAMENTO GUIDA E SICUREZZA: CODICE DI PERICOLO VALICABILE
Piastrelle in Gres fine porcellanato per esterni di dimensioni pari a cm. 20x20 e spessore mm. 11-13,5 con colore grigio chiaro.
La superficie a vista presenta forme geometriche a rilievo tali da costituire percorso per non vedenti conforme ai profili Loges.

A.P. — LINEE DI ORIENTAMENTO GUIDA E SICUREZZA: CODICE DI ARRESTO PERICOLO
Piastrelle in Gres fine porcellanato per esterni di dimensioni pari a cm. 20x20 e spessore mm. 13,5 con colore grigio chiaro.
La superficie a vista presenta forme geometriche a rilievo tali da costituire percorso per non vedenti conforme ai profili Loges.

R+ — LINEE DI ORIENTAMENTO GUIDA E SICUREZZA: RACCORDO A "+" O A "T"
Piastrelle in Gres fine porcellanato per esterni di dimensioni pari a cm. 20x20 e spessore mm. 11 con colore grigio chiaro.
La superficie a vista presenta forme geometriche a rilievo tali da costituire percorso per non vedenti conforme ai profili Loges.

SCALA GRAFICA 1:50
0m 1 2 3 4 5m

CONCEDENTE:
COMUNE DI FIRENZE

CONCESSIONARIA:
TRAM DI FIRENZE S.p.A.

RAGGRUPPAMENTO TEMPORANEO DI IMPRESE PER LA REALIZZAZIONE DEL SISTEMA TRANVIARIO FIORENTINO LOTTO 2 VACS E LINEE 3.2

cmb · ALSTOM · ncom.net · HITACHI Hitachi Rail STS · mermec · NUMERO PROGRESSIVO GENERALE 10149

PROGETTO	IMPIANTO	PROGRESSIVO	FORMATO	FASE	TIPO	N.D.
LIV	7HX	10001	AX	PE	T4	0E1

PROGETTO ESECUTIVO - LOTTO 2 VACS

FERMATE
Fermata Lavagnini - Planimetria, prospetti e sezioni

PROF. INCARICATO: SDA progetti — Ing. Paolo Borghetti, Ing. Paolo Vergaglia
MANDATARIA RTI COSTRUT.:
TRAM DI FIRENZE
DL / R.U.P.:

NOME/I SOCIETÀ RAGGRUPPATA/E
CMB

REV	DATA	DESCRIZIONE	SR o Prof. Incaricato			R.T.I.		
			Redatto	Verificato	Approvato	Verificato	Approvato	Visto
0A	marzo 2022	Prima emissione	BORGHETTI	MORELLINI	ARTURI	N.A.	N.A.	ORAGO
0B	luglio 2022	Revisione a seguito Rapporto di Verifica RIVA RC01.1-03	BORGHETTI	MORELLINI	ARTURI	N.A.	N.A.	Di PALMA