


LEGENDA

- Asse del binario e verso di percorrenza
- Binario di linea
- Corridoi di bordo della sede tranviaria
- Banchina di fermata
- Senso di marcia veicoli
- Limiti di intervento VACS Loto 2
- Stalli di sosta per disabili assegnati
- Passi carrai
- Condorati in c/a rialzati
- Condorati in c/a a raso
- Condorati in pietra rialzati
- Condorati in pietra a raso
- Parapetto di protezione della sede
- Palati con catena
- Abbrutture esistenti conservate
- Nuove abbrutture
- Nuova siepe
- Siepe esistente
- Pali trazione elettrica
- Maniciatoie in lastre di pietra sabbia dura di Franciosa
- Maniciatoie: pavimentazione in pietra esistente
- Maniciatoie: pavimentazione in conglomerato bituminoso
- Piazza San Marco: pavimentazione zona carrabile in lastre di pietra Alberese Calcareo
- Pista ciclabile esistente
- Pista ciclabile: pavimentazione in conglomerato bituminoso colorato con aggregati colore rosso e aggiunta di ossido di ferro
- Pista ciclabile su pavimentazione in lastre di pietra Alberese Calcareo
- Controllo di viale Muffoli: pavimentazione in lastre di pietra Alberese Calcareo
- Pavimentazione in cemento architettonico lavato
- Pavimentazione in asfalto decorato (Piazza Libertà)
- Area verde ed aiuto oggetto di intervento
- Corridoio in granito
- Corridoio in c/a
- Corridoio in c/a a raso
- Corridoio in c/a
- Lanterni in Corten bordo aiuola Viale Muffoli
- Condorato tipo Hobag mod. Refuga
- Zanella in calcestruzzo
- Zanella in portito
- Pali illuminazione di progetto
- Pali illuminazione esistenti
- Pavimentazione in lastre di pietra sabbia dura di Franciosa 40x40 sp. 6 cm
- Pavimentazione in lastre di pietra sabbia dura di Franciosa 40x40 sp. 7-7 cm
- Pavimentazione in lastre di pietra Alberese Calcareo
- Pavimentazione in conglomerato bituminoso
- Pavimentazione in lastre di pietra sabbia dura di Franciosa 40x40 sp. 6 cm
- Pavimentazione in lastre di pietra sabbia dura di Franciosa 40x40 sp. 7-7 cm
- Pavimentazione in lastre di pietra Alberese Calcareo
- Pavimentazione in conglomerato bituminoso

LEGENDA PAVIMENTAZIONI SEDE TRANVIARIA

- Pavimentazione in lastre di pietra sabbia dura di Franciosa 40x40 sp. 6 cm
- Pavimentazione in lastre di pietra sabbia dura di Franciosa 40x40 sp. 7-7 cm
- Pavimentazione in lastre di pietra Alberese Calcareo
- Pavimentazione in conglomerato bituminoso

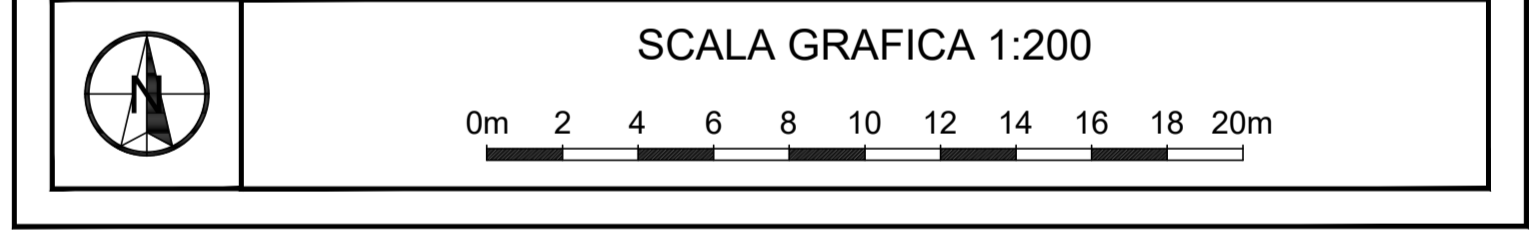

CONCEDENTE: **COMUNE DI FIRENZE**

CONCESSIONARIA: **TRAM DI FIRENZE S.p.A.**

RAGGRUPPAMENTO TEMPORANEO DI IMPRESE PER LA REALIZZAZIONE DEL SISTEMA TRANVIARIO FIORENTINO LOTTO 2 VACS E LINEE 3.2

cmb **ALSTOM** **com.net**

HITACHI **mermecste**

NUMERO PROGRESSIVO GENERALE: **10110**

PROGETTO: **L2V** IMPIANTO: **711X** PROGRESSIVO: **1010113** FORMATO: **A0** FASE: **PIE** TIPO: **112** A.G.: **L2V**

PROGETTO ESECUTIVO - LOTTO 2 VACS

SISTEMAZIONI URBANISTICHE
 Planimetria - Tratta: Via Cavour dal km 1+350 al km 1+500
 Tratta: Via La Pira - Via La Marmora dal km 2+000 al km 2+150

PROF. INCARICATO: **SDAprogetti**
 Ing. Paolo Borghetti
 Ing. Paolo Vergaglia

MANDATARIA IRI COSTRUTTORE: **TRAM DI FIRENZE**

DL / R.U.P.: **DL / R.U.P.**

NOME / SOCIETÀ RAGGRUPPATE: **CMB**

| REV | DATA | DESCRIZIONE | SR o Prof. Incaricato | | | R.T.I. | | |
|-----|-------------|--|-----------------------|------------|-----------|------------|-----------|----------|
| | | | Redatto | Verificato | Approvato | Verificato | Approvato | Visto |
| 0A | Marzo 2022 | Prima emissione | BORGHETTI | MORELLINI | ARTURI | N.A. | N.A. | DRAGO |
| 0B | Giugno 2022 | Revisione e seguito Rapporto di Verifica RRM RC01-H0 | BORGHETTI | MORELLINI | ARTURI | N.A. | N.A. | DI PALMA |