


TABELLA RIEPILOGATIVA LUNGHEZZA FILO DI CONTATTO					
Numero Conduttore	Da Palo	Tipo Ormeggio	A Palo	Tipo Ormeggio	Lunghezza (m)
LC-14	233	Fisso	P134	Reg.	640
LC-15	224	Fisso	P133	Reg.	630
LC-16	203	Fisso	P114	Reg.	140
LC-17	202	Fisso	P17	Reg.	175
LC-18	P131	Fisso	P175	Fisso	1016
LC-19	P130	Fisso	P194	Fisso	530
LC-20	P174	Fisso	P187	Fisso	596
LC-22	P177	Fisso	P182/1	Fisso	166
LC-23	P183	Fisso	P202	Fisso	592
LC-6	P166	Fisso	Trasversale P195	-	125
LC-5'	P166	Fisso	Trasversale P195	-	130
D1	P135	Fisso	P144	Fisso	110

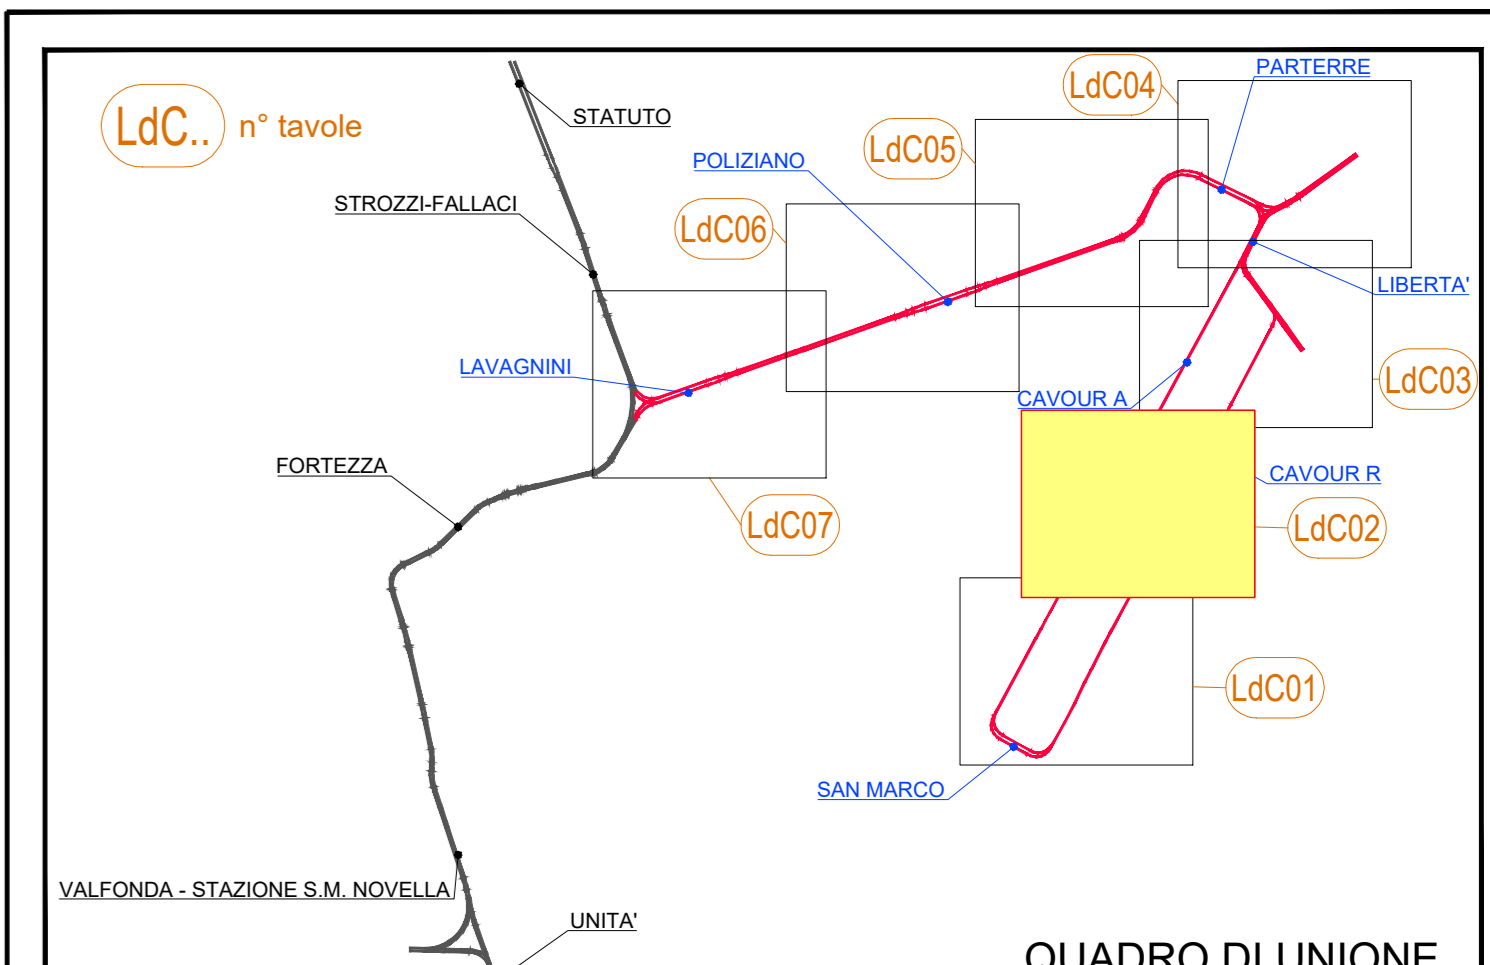

LEGENDA

- Gancio
- Palo PK-Y (X = n. palo; Y = tipo palo)
- Palo con doppia mensola
- Trasversale in Parafili - Alstom
- Trasversale in Parafili - Comnet
- Filo di contatto
- Ormeggio Reas LUC
- Ormeggio Regolato LUC
- Catenaria rigida per zona icarica
- Indicatore di sezione
- Indicatore di alimentazione
- Sezionatore di linea telecomandato
- Collegamento feeder - L.C.
- Scaricatore per linea barometrica
- Armadio Sezionatore di linea

TIPO DI SOSENSI/ONALI

- MS - Sospensioni per Mensola Singola
- MD - Sospensioni per Mensola Doppia
- Trasv. - Sospensioni per Trasversale
- CR - Catenaria Rigida
- G - Gancio

TIPO DI SOSTEGNO

Tabella riepilogativa Palo - Gancio

A = P28	Hx7.7 m	T=690 daN
B = P29	Hx7.7 m	T=675 daN
C = P30	Hx7.7 m	T=619 daN
D = P32	Hx7.7 m	T=615 daN
E = P30	Hx9.0 m	T=1380 daN
G = P32	Hx9.0 m	T=1860 daN
H = P32RA	Hx7.7 m	T=2300 daN
I = P32B	Hx7.7 m	T=3170 daN

SCALA GRAFICA 1:500

0m 5 10 15 20 25 30 35 40 45 50m

CONCEDENTE: **COMUNE DI FIRENZE**

CONCESSIONARIA: **TRAM DI FIRENZE S.p.A.**

RAGGRUPPAMENTO TEMPORANEO DI IMPRESE PER LA REALIZZAZIONE DEL SISTEMA TRANVIARIO FIORENTINO LOTTO 2 VACS E LINEE 3.2

cmb **ALSTOM** **com.net**

HITACHI **memecste**

NUMERO PROGRESSIVO GENERALE: **20113**

PROGETTO: L2[V] IMPARTITO: 3[B]X PROGRESSIVO: 201113 FORNITO: A[0] P/E 2[0] L2[V]

PROGETTO ESECUTIVO - LOTTO 2 VACS
SOTTOSISTEMA LINEA DI CONTATTO
 Piano di elettrificazione
 tratta: Via Cavour dal km 1+212 al km 1+470
 tratta: Via La Marmorata dal km 2+011 al km 2+272

PROF. INCARICATO: MANDATARIA ATI COSTRUTTRICI: TRAM DI FIRENZE DL / R.U.P.

ALSTOM FERROVIARIA

REV	DATA	DESCRIZIONE	SR o Prof. Incaricato	Redatto	AT I.	Verificato	Approvato	Redatto	Approvato	Valto
04	Marzo 2022	Emesso	BORICE	MULET	TAMBUROTTI	N.A.	N.A.	N.A.	N.A.	E. DRAGO
05	Settembre 2022	Revisione a seguito Rapporto di verifica RC01.1.02	BORICE	MULET	TAMBUROTTI	N.A.	N.A.	N.A.	N.A.	P. DI PALMA

