


LEGENDA

	Asse del binario e verso di percorrenza		Marcipiedi (pavimentazione in conglomerato bituminoso)
	Binario di linea		Marcipiedi (Pavimentazione in pietra fiammata in continuità con la pavimentazione di Via degli Avelli)
	Cordoli di bordo della sede tranviaria		Marcipiedi (pavimentazione in lastre di arenaria marino subbiate)
	Banchina di fermata		Pavimentazione in conglomerato con bitume trasparente (colore terre toscane o grigio)
	Indicazione fermata		Pista ciclabile (pavimentazione in asfalto colorato in pasta)
	Senso di marcia veicoli		Aree verdi ed aiuole
	Limiti di intervento		Aiuole con ghiaia fine colorata
	Stalli di sosta per disabili assegnati		Parapetto di protezione della sede
	Passi carrai		Paletti con catena
	Pali illuminazione di progetto		Cordonato tipo Hobag mod. Refuga
	Pali illuminazione esistenti		Cordolo marciapiede in granito sp. 25 cm. marc.
	Pali trazione elettrica		Cordolo in granito sp. 15 cm.
	Zanella in calcstruzzo		Marcipiedi (pavimentazione in pietra di Cardoso)
	Zanella in portido		Marcipiedi (pavimentazione in asfalto tipo Sacatrasparent)
	Alberature esistenti conservate		Nuove alberature
	Cordonati in cls rialzati		Cordonati in pietra rialzati
	Cordonati in cls a raso		Cordonati in pietra a raso
	Cordonati in cls a raso con calotte metalliche		Cordonati in pietra a raso con calotte metalliche

ELABORATI DI RIFERIMENTO

REV	DATA	DESCRIZIONE	CODIFICA ELABORATO nuova emissione	CODIFICA ELABORATO di riferimento
00	30/04/09	PE-Emissione		PE FL27A100048

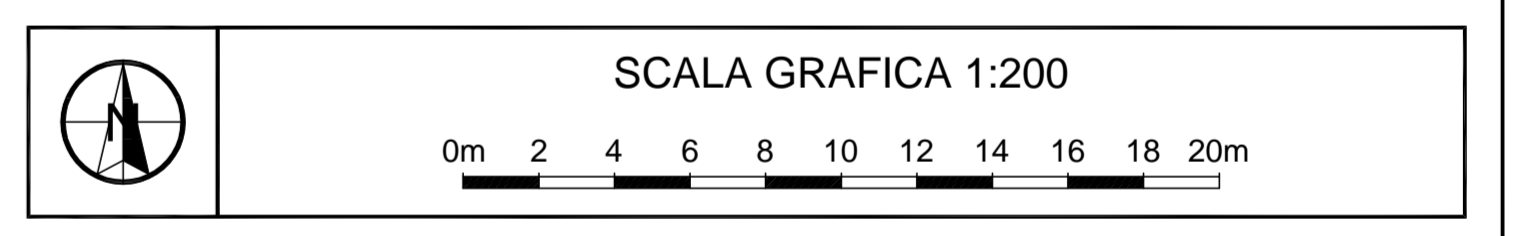

CONCEDENTE: **COMUNE DI FIRENZE**

CONCESSIONARIA: **TRAM DI FIRENZE S.p.A.**

ASSOCIAZIONE TEMPORANEA DI IMPRESE PER LA REALIZZAZIONE DEL SISTEMA TRANVIARIO FIORENTINO LINEE 2 E 3.1

NUMERO PROGRESSIVO GENERALE

AS BUILT - LINEA 2
SISTEMAZIONE URBANISTICA
Planimetria
tratta: Viale G. Luder - Via del Termine
dal km 4+550 al km 4+700

INGEGNERE PAOLO BORGHETTI

PROGETTO: **TRAFITER**

IMPPIANTO: **TRAFITER**

PROGRESSIVO: **01010418**

FORMATO: **A0**

FASE: **A/S**

TIPO: **1/2**

A.G.: **2/1**

PROGETTO: **TRAFITER**

MANDATARIA ATI COSTRUTTORE: **TRAFITER**

TRAM DI FIRENZE

DL / R.U.P.

REV	DATA	DESCRIZIONE	SR o Prof. Incaricato	A.T.I.
0A	09/06/2020	Emissione definitiva As Built	Barbini / Cazzanghera	Verificato / Approvato / Visto