


COMUNE DI FIRENZE
 Direzione Nuove Infrastrutture - Ufficio Tramvia

Società **TRAM DI FIRENZE S.p.A.**

PROGETTAZIONE: ARCHITECTNA ENGINEERING S.r.l.

**PROGETTO DELLA LINEA TRANVIARIA 4.1
 PORTA AL PRATO - PIAGGE**

PROGETTO PRELIMINARE
 PROGETTO FERROTRANVIARIO
 PLANIMETRIE DI PROGETTO
 Planimetria Tav. 9

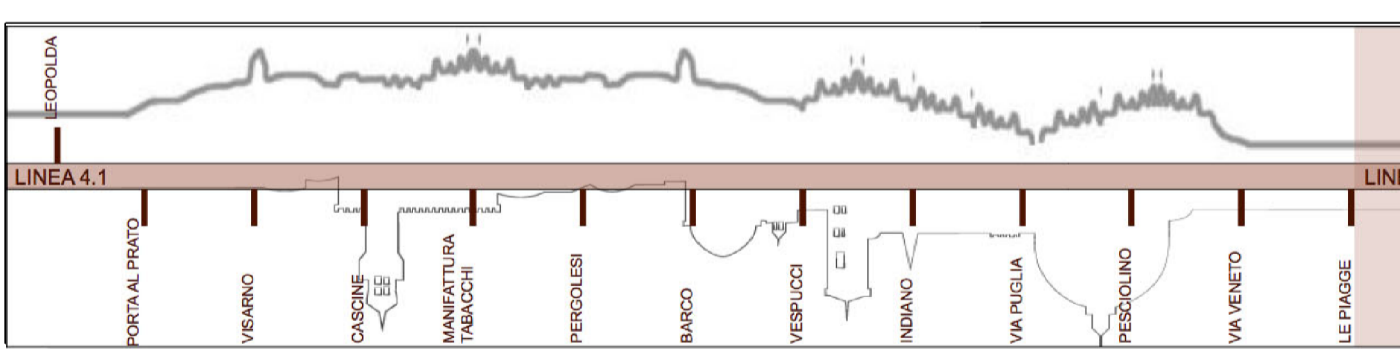

IL DIRETTORE TECNICO DEL CONCESSIONARIO Dott. Ing. Giovanni Gallo	RESPONSABILE DELLA PROGETTAZIONE ARCHITECTNA ENGINEERING S.r.l. Dott. Ing. Santi Caminiti	CONSULENZA SPECIALISTICA IL DIRETTORE TECNICO Dott. Ing. Massimo Raccosta
--	---	---

COMMESSA 000	FASE PP	COMPARTO 0402	DOCUMENTO PP09	REV. A	SCALA 1:1000	NOME FILE PP0402PP09A.dwg
-----------------	------------	------------------	-------------------	-----------	-----------------	------------------------------

REV.	DATA	DESCRIZIONE	REDATTO	VERIFICATO	APPROVATO
A	Apr. 2015	EMISSIONE	Sorio	Marinelli	Raccosta