



Legenda


1. Seduta in pietra
2. Corpo illuminante banchina
3. Pensilina in corten
4. Obliateratrice
5. Pannello informativo
6. Parapetto in corten e vetro
7. Pavimento in pietra
8. Pavimento tactile non vendenti
9. Quadro elettrico
10. Cestino in pietra e corten
11. Proiezione pensilina di copertura
12. Ascensore
13. Vano scale

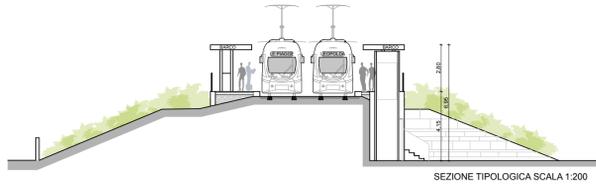


SEZIONE TIPOLOGICA SCALA 1:200

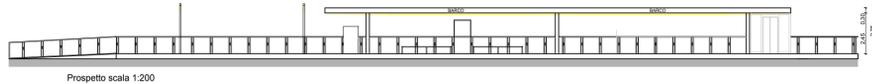

Prospetto scala 1:200

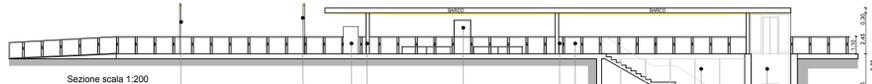


Sezione scala 1:200

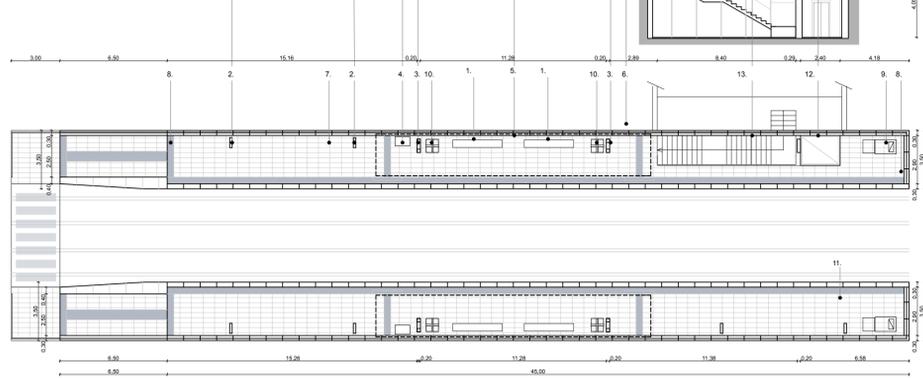


Pianta scala 1:200

Legenda


1. Seduta in pietra
2. Corpo illuminante banchina
3. Pensilina in corten
4. Obliateratrice
5. Pannello informativo
6. Parapetto in corten e vetro
7. Pavimento in pietra
8. Pavimento tactile non vendenti
9. Quadro elettrico
10. Cestino in pietra e corten
11. Proiezione pensilina di copertura
12. Ascensore
13. Vano scale

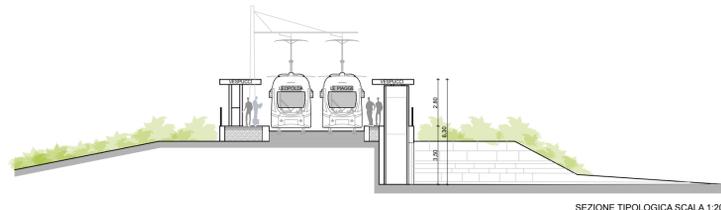


SEZIONE TIPOLOGICA SCALA 1:200

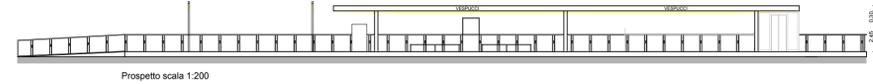


Prospetto scala 1:200

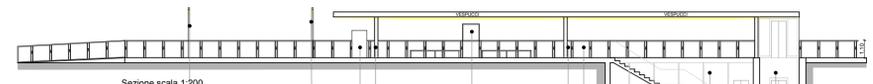


Sezione scala 1:200

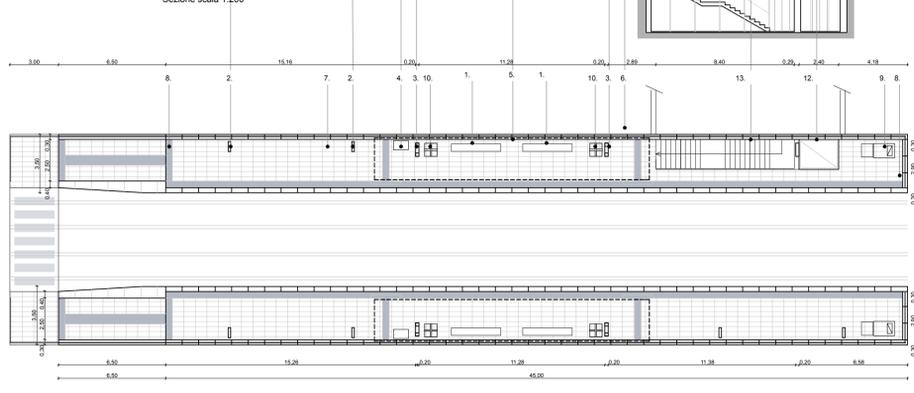

Pianta scala 1:200

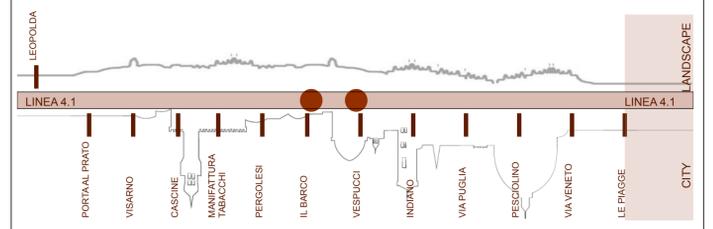

Arredi

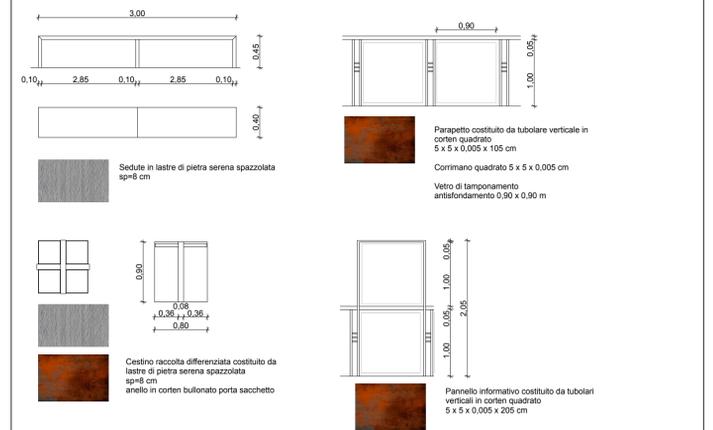

Materiali



Fermata n.7 Il Barco



Legenda

- Collegamento pedonale
- Banchina
- Rampe
- Pensilina di copertura
- Futuro collegamento Pistoiese Rosselli non oggetto dell'intervento

Fermata n.8 Vespucci



Legenda

- Collegamento pedonale
- Banchina
- Rampe
- Pensilina di copertura
- Futuro collegamento Pistoiese Rosselli non oggetto dell'intervento

COMUNE DI FIRENZE
 Direzione Nuove Infrastrutture - Ufficio Tramvia

Società TRAM DI FIRENZE S.p.A.

PROGETTAZIONE: ARCHITECTA ENGINEERING S.r.l.

PROGETTO DELLA LINEA TRANVIARIA 4.1
 PORTAL PRATO - PIAGGE

PROGETTO PRELIMINARE
 PROGETTO FERROTRANVIARIO
 FERMATE - PROGETTO ARCHITETTONICO
 Fermata Il Barco e Vespucci: planimetria, pianta, prospetto e sezioni

IL DIRETTORE TECNICO DEL CONCESSIONARIO: Dott. Ing. Giovanni Gallo
 RESPONSABILE DELLA PROGETTAZIONE: ARCHITECTA ENGINEERING S.r.l.
 CONSULENZA SPECIALISTICA: [Logo]

IL DIRETTORE TECNICO: Dott. Ing. Massimo Raccosta

COMMESSA	FASE	COMPARTO	DOCUMENTO	REV.	SCALA	NOME FILE
000	PP	0405	PS05	A	1:200	PP0405PS05A.pdf

REV.	DATA	DESCRIZIONE	REDATTO	VERIFICATO	APPROVATO
A	Apr. 2015	EMISSIONE	Fornori	Marinelli	Raccosta