




precedente area d'intervento

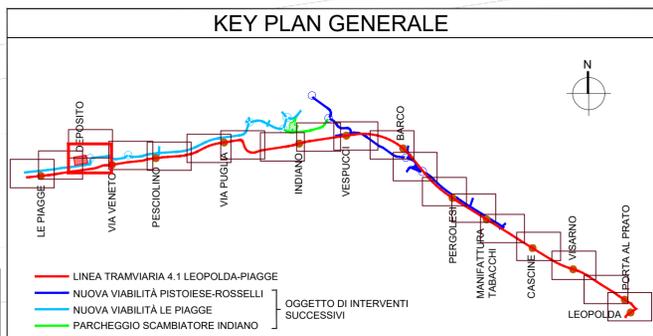

**LEGENDA**

- |  |  |  |  |  |  |  |
|--|--|--|--|--|--|--|
|  |  |  |  |  |  |  |
|  |  |  |  |  |  |  |
|  |  |  |  |  |  |  |
|  |  |  |  |  |  |  |
|  |  |  |  |  |  |  |

Rev.	Data	Descrizione	Redatto	Verificato	Approvato	Autorizzato
A	Ottobre 2022	Prima emissione per bonifica ed eliminazione deposito	G.Tacchi	D. Salvo	P. Marchetti	

Progr. 72  
 Comune di Firenze  
 Responsabile Unico del Procedimento  
 Ing. M. Gardetti  
 Direttore Esecuzione del Contratto  
 Ing. G. Polignolo  
 Raggruppamento temporaneo di progettisti  
 Mandatari:  
**SYSTRA**  
**SOTECNI**  
**Aleph ambiente**

**Sistema Tramviario Fiorentino**  
**LINEA TRAMVIARIA 4.1 LEOPOLDA-PIAGGE**  
 AGGIORNAMENTO DEL PROGETTO DEFINITIVO A SEGUITO DI BONIFICA AMBIENTALE  
**INSERIMENTO URBANO - PROGETTO BONIFICA**  
 PLANIMETRIA 3/5  
 TRATTA - DAL KM 5+650 AL KM 5+950

Commessa	Fase	Lotto	Disciplina	WBS	Tipo	Numero	Foglio	Rev.
FL41	PD	TR	URB	COM	T	011	00	A

Scala: 1:500    Data: Ott 2022