



LEGENDA:
 Q.P.C. = quota piano dei centri
 Q.P.F. = quota piano ferro
 Q.P.S. = quota piano di scavo


SEZIONE LONGITUDINALE TIPO INTRADOSSO - BY-PASS scala 1:50

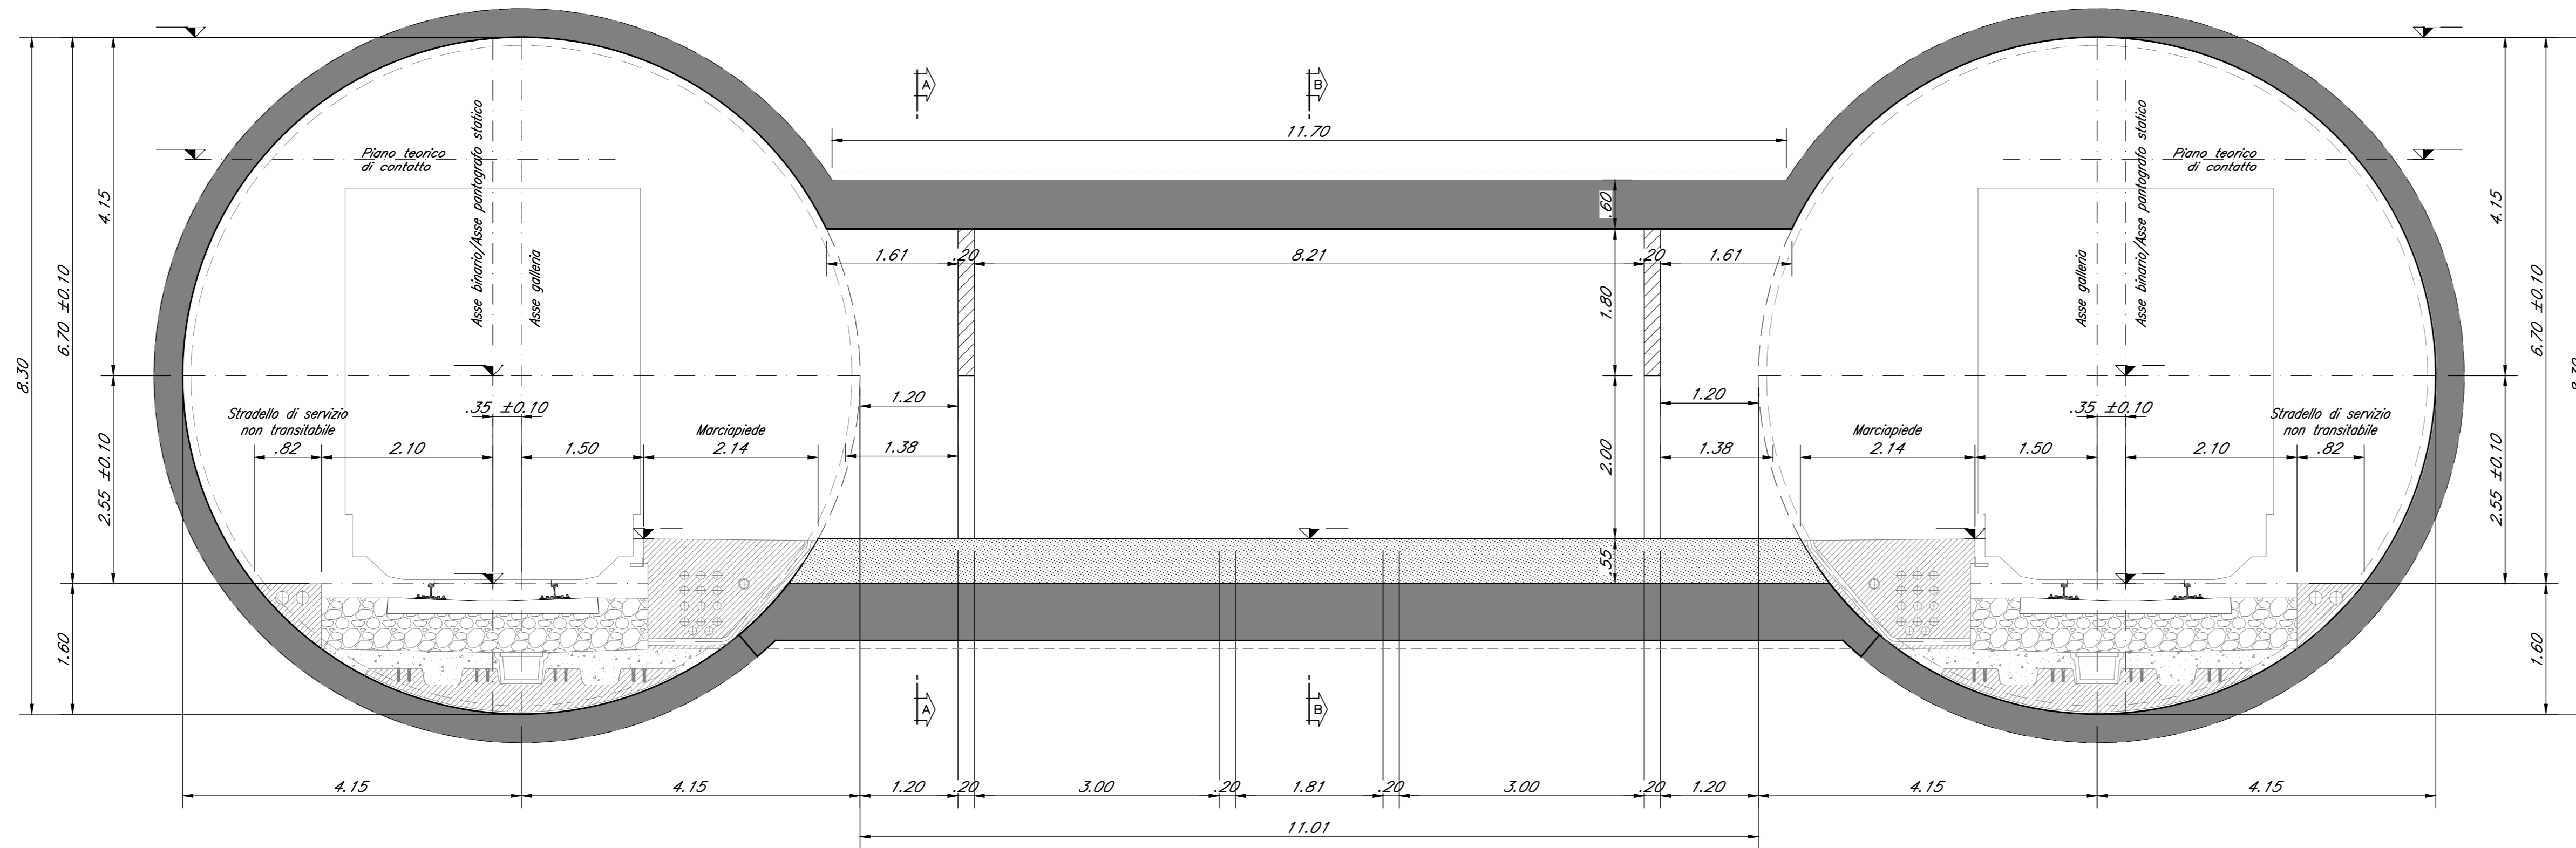


PIANTA TIPO INTRADOSSO - BY-PASS scala 1:50

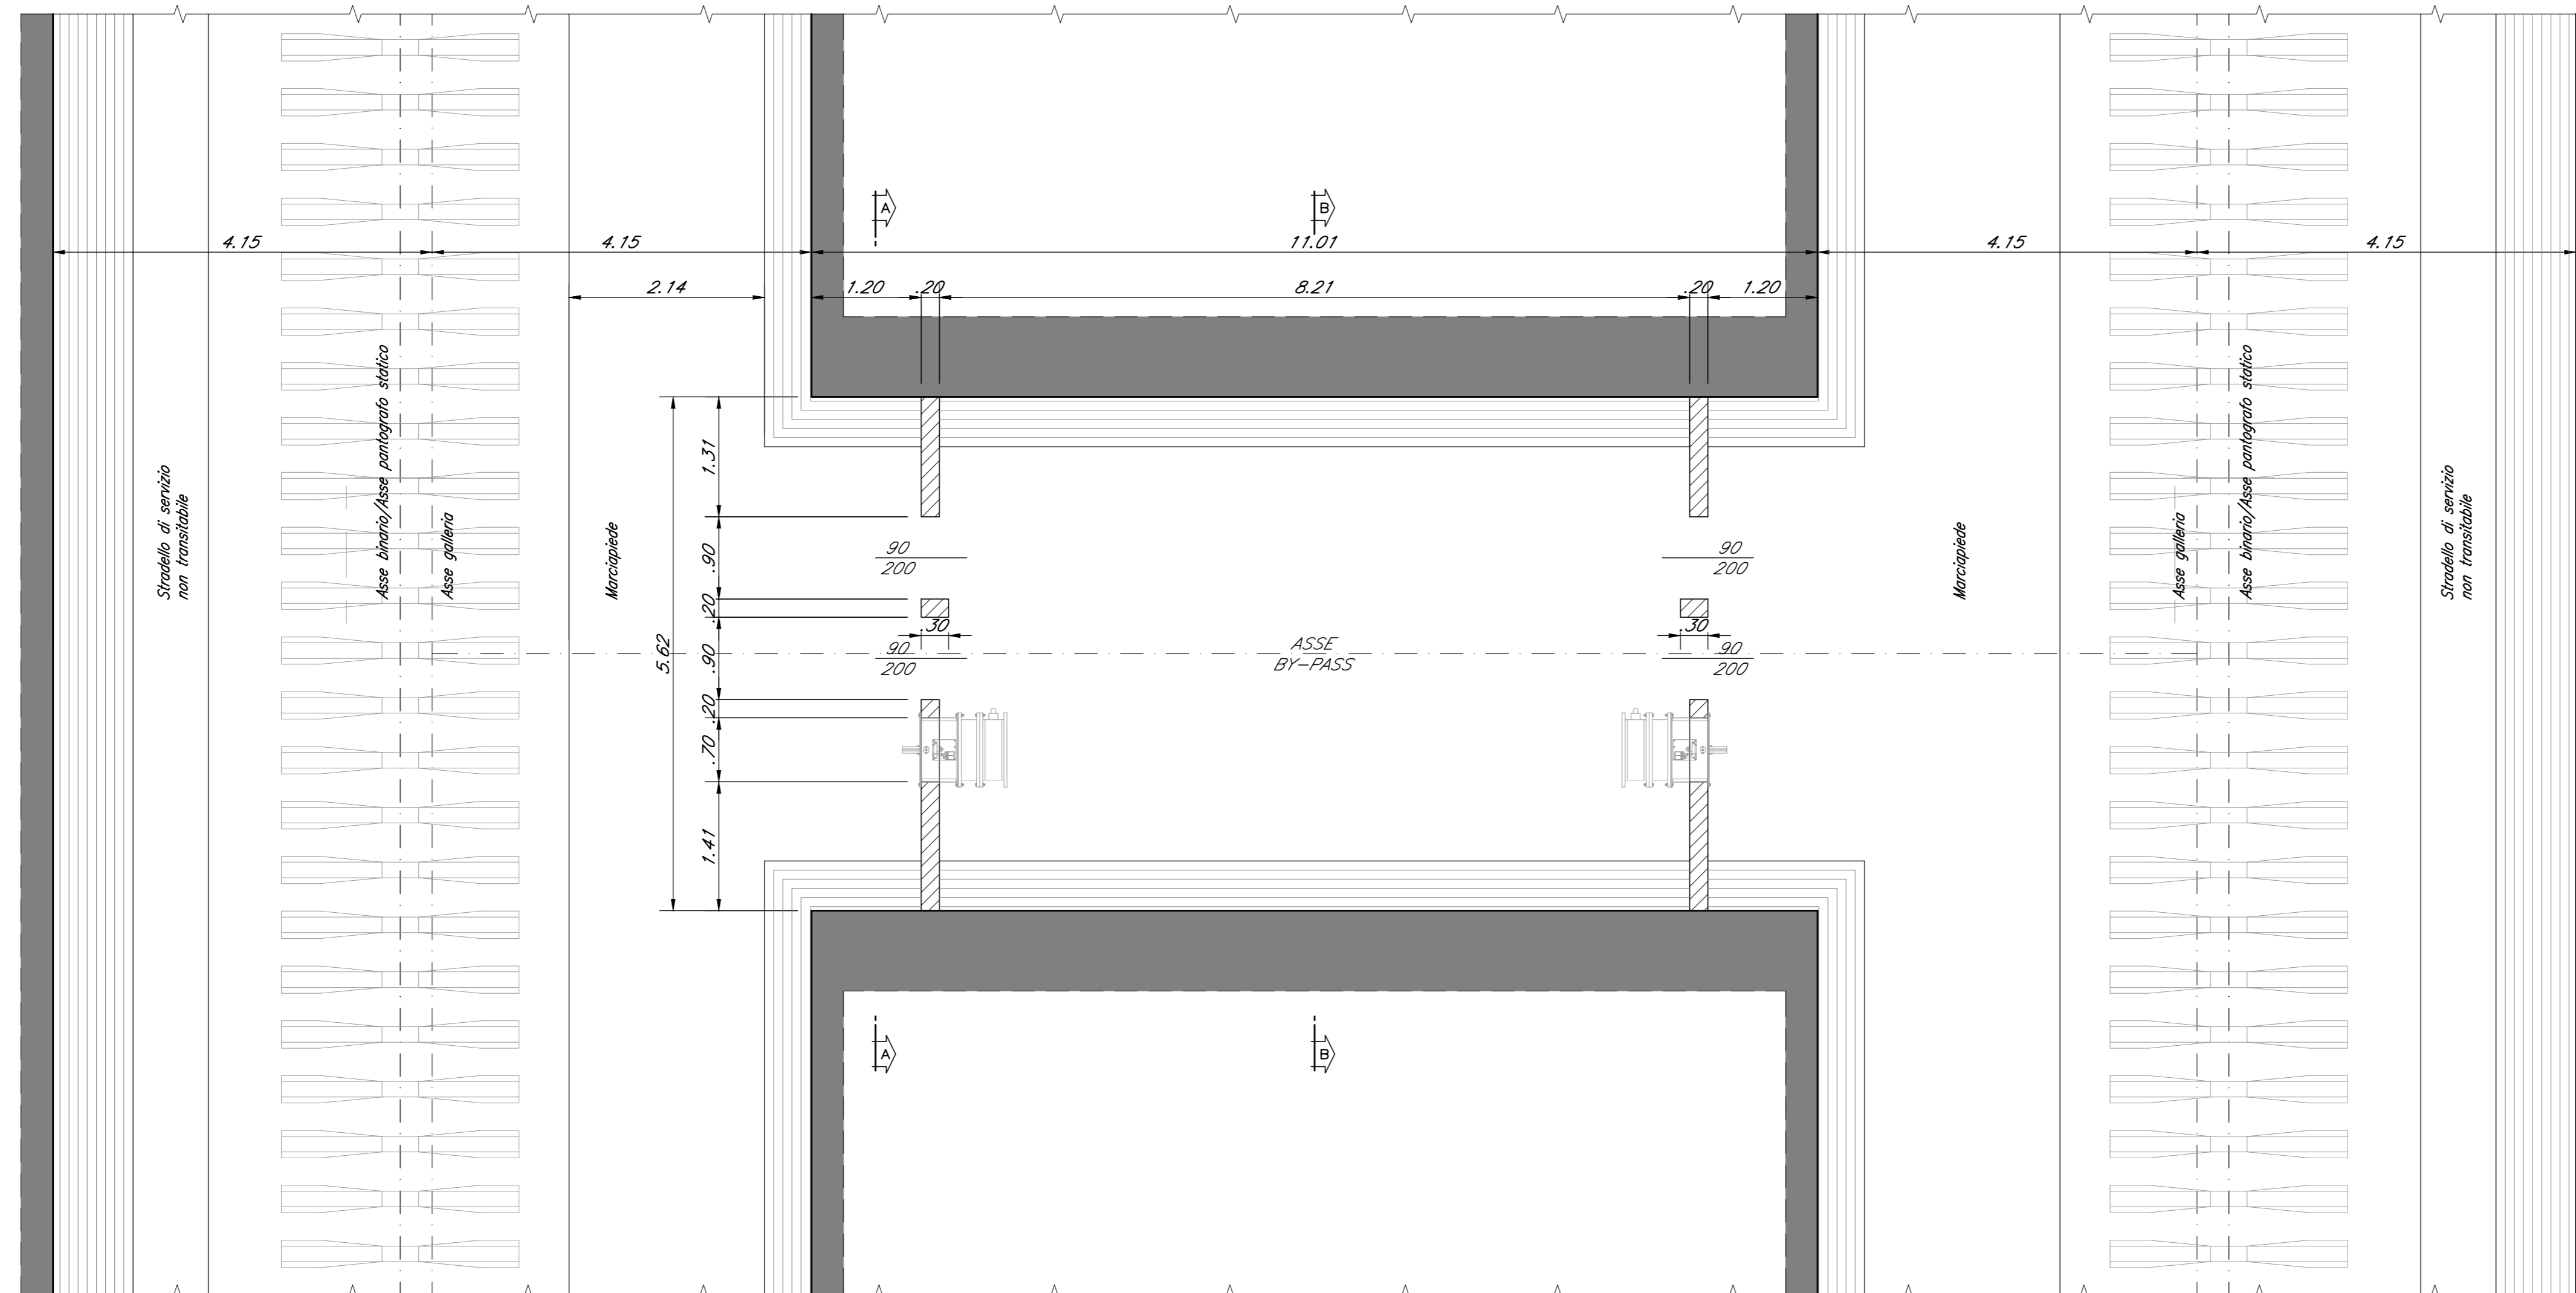

SEZIONE AA - ENTRATA BY-PASS scala 1:50

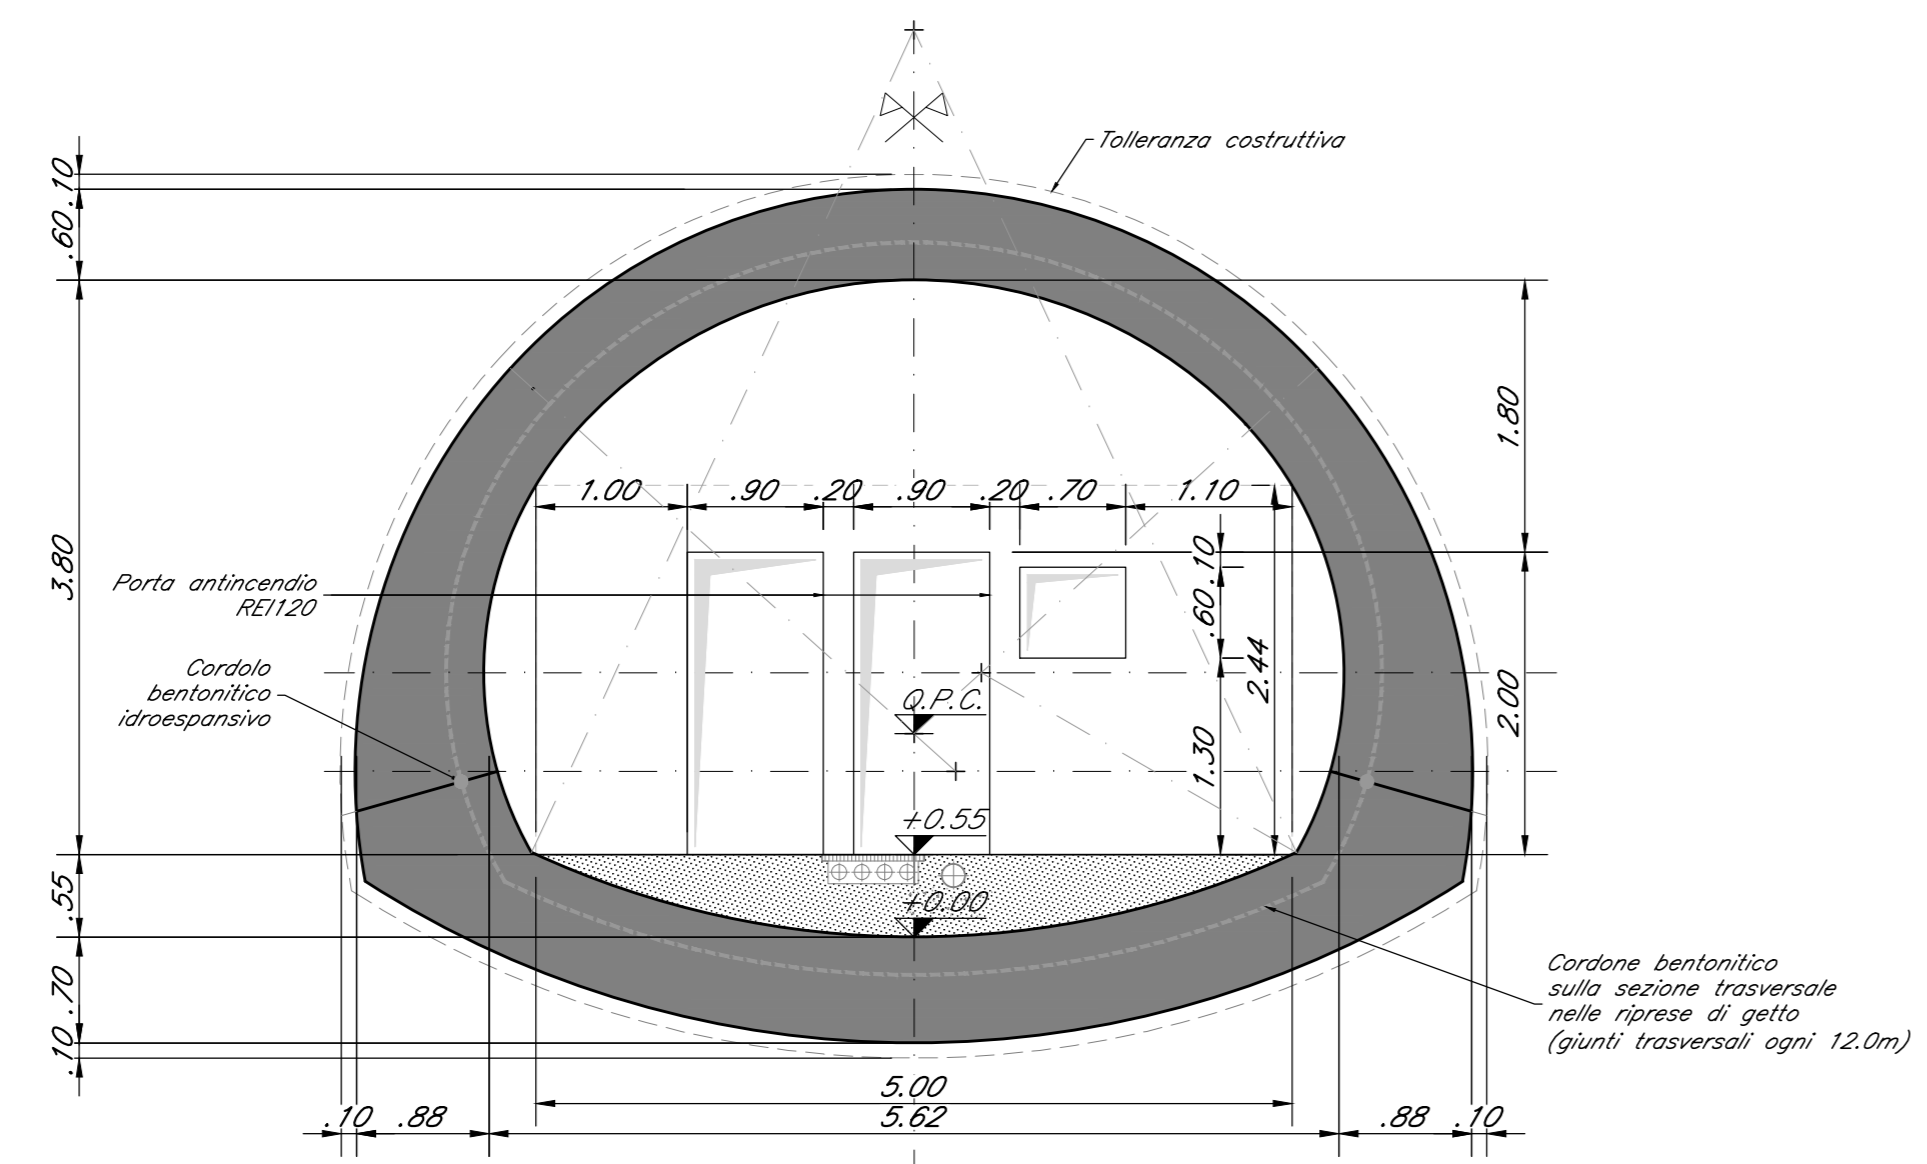

SEZIONE BB scala 1:50

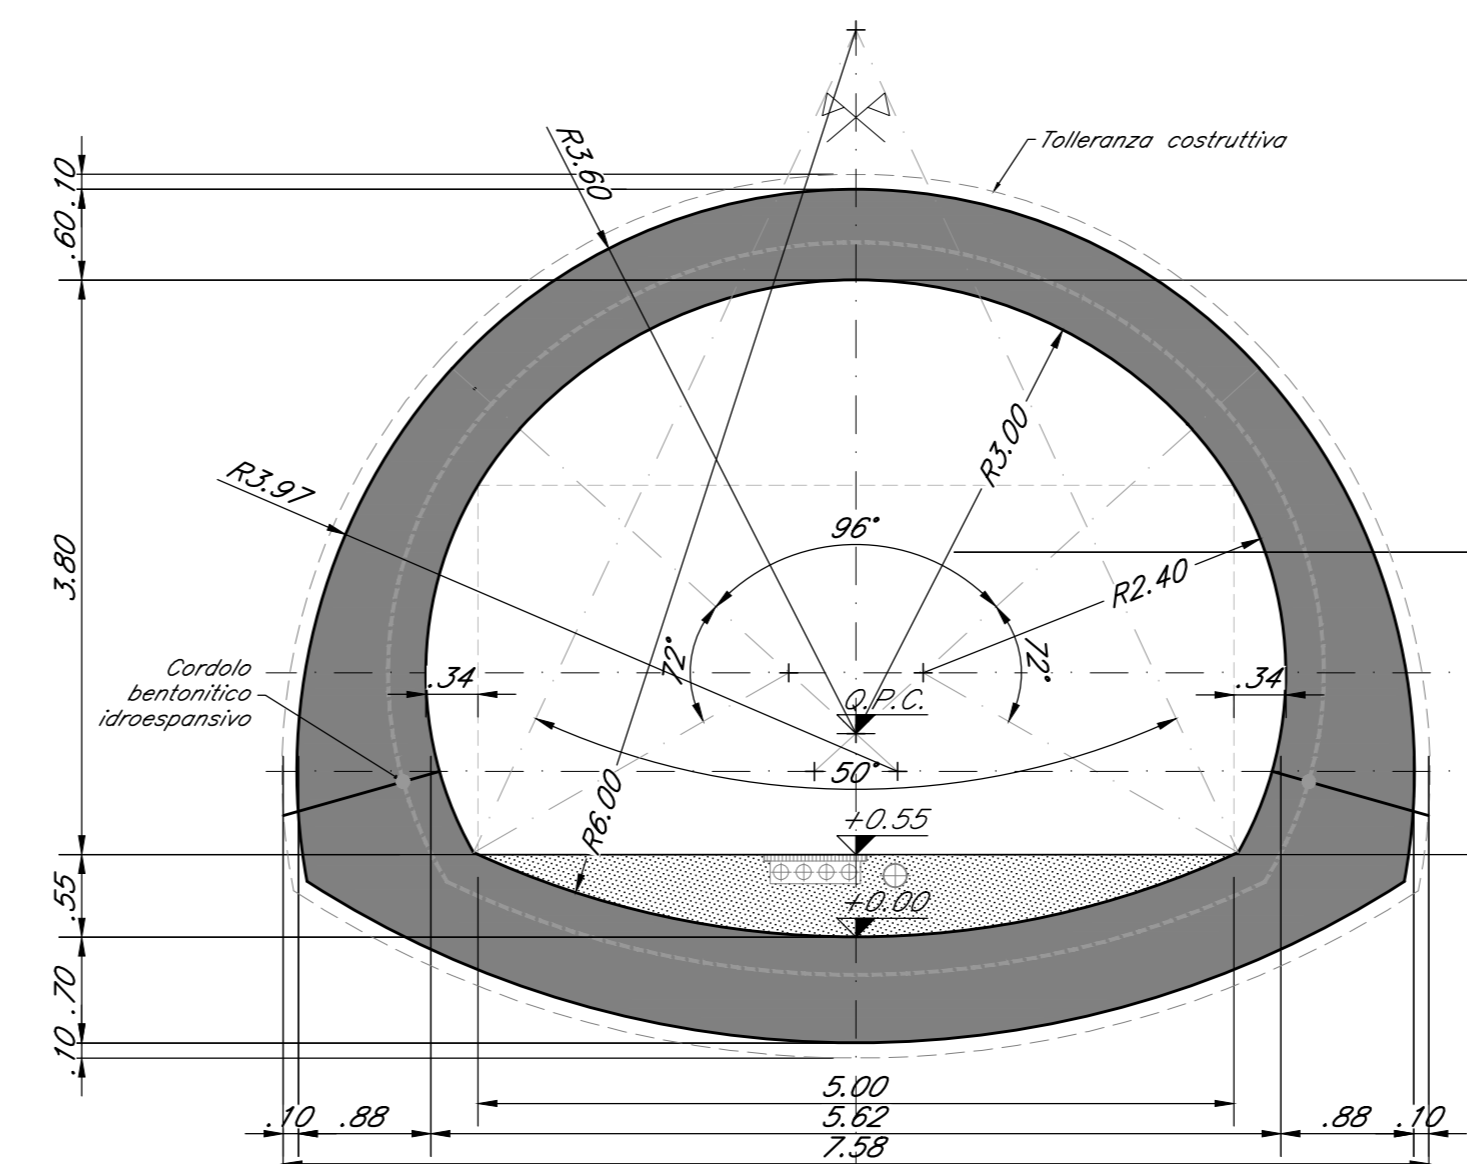

COMMITTENTE

 GRUPPO FERROVIE DELLO STATO ITALIANE

PROGETTAZIONE

 GRUPPO FERROVIE DELLO STATO ITALIANE

PROGETTO ESECUTIVO
LINEA FERROVIARIA MILANO - NAPOLI
NODO DI FIRENZE - PENETRAZIONE URBANA LINEA AV
PASSANTE AV
IMBOCCO SUD CAMPO DI MARTE - ELABORATI GENERALI
SEZIONI TIPO INTRADOSSO | SCALA 1:50
GALLERIA BY PASS DI COLLEGAMENTO FRA LE GALLERIE

IL PROGETTISTA
 GIUSEPPE TRIGLI INGEGNERI
 DELLA PROVINCIA DI TRENTO
 Ing. ROSSANO SORBELLO
 PIAZZA S. GIUSEPPE 10 - 38100 TRENTO (TN) - ITALIA

Infrastr. Firenze srl - IFR Firenze
 sede legale: Via Concordato, 22/34 - 50127 - Firenze
 PRC: infrastr.pacific@infrastr.it
 Codice Fiscale e P. IVA: 06956550484

COMMESSA	LOTTO	FASE	ENTE	TIPO	DISCIPLINA	PROGR.	REV.
NF1W	00	E	ZZ	WB	GN0000	002	B

REV.	DESCRIZIONE	REDATTO	DATA	VERIFICATO	DATA	APPROVATO	DATA
A	Emissione	Ing. Schiavonati	11/2020	Ing. Cucino	11/2020	Ing. Sorbello	11/2020
B	Recepim. Osserv.	Ing. Schiavonati	02/2021	Ing. Cucino	02/2021	Ing. Sorbello	02/2021

File: NF1W.00.E.ZZ.WB.GN0000.002.B.rvt | n. Pkg.