

LUOGO
LIVELLETTE

REGIONE TOSCANA - PROVINCIA DI FIRENZE
COMUNE DI FIRENZE

DISCESA L=452,980
DH=-6,005 p=-1,326‰

VERTICE 107

KM	2293,533
Qd	23,442
Rv	10000,000
Dd	3,14
L	15,713
I	0,012

VERTICE 108

KM	2708,513
Qd	17,437
Rv	5000,000
Dd	12,00
L	29,988
I	0,090

CM01 - GALLERIA SCAVO MECC. BINARIO PARI
(CM01B - TRATTO SUD)
L = 2934,24 m


TRATTO TRA I BYPASS TRA LE GALLERIE LATO SUD 4° e 5°
L = 490,00 m

TRATTO TRA I BYPASS TRA LE GALLERIE LATO SUD 3° e 4°
L = 485,00 m



Altezze 1:100
Lunghezze 1:1000
C.R.=10,00 M

NUMERO SEZIONE	149	150	151	152	153	154	155	156	157	158	159	160	161	162	163	164	165	166	167	168	169	170	171	172	173	174	175	176	177	178	179	180	181	182	183	184	185	186	187	188	189	190	191	192	193	194
QUOTE PROGETTO	55,469	55,362	55,358	55,447	55,391	55,113	55,227	55,071	55,278	55,257	55,212	55,080	55,094	55,183	55,187	55,516	55,179	55,238	55,007	54,437	54,279	53,821	53,918	53,695	53,361	53,116	52,862	52,557	52,313	52,076	51,858	51,623	51,388	51,150	51,021	50,869	50,718	50,586	50,527	50,449	50,372	50,333	50,306	50,280	50,254	50,229
QUOTE TERRENO	55,469	55,362	55,358	55,447	55,391	55,113	55,227	55,071	55,278	55,257	55,212	55,080	55,094	55,183	55,187	55,516	55,179	55,238	55,007	54,437	54,279	53,821	53,918	53,695	53,361	53,116	52,862	52,557	52,313	52,076	51,858	51,623	51,388	51,150	51,021	50,869	50,718	50,586	50,527	50,449	50,372	50,333	50,306	50,280	50,254	50,229
ETOMETRICHE	2+000,00		2+100,00		2+200,00		2+300,00		2+400,00		2+500,00		2+600,00		2+700,00		2+800,00		2+900,00		2+1000,00																									
DISTANZE PARZIALI	20,000	20,000	17,032	20,000	20,000	20,000	20,000	9,635	20,000	20,000	20,000	20,000	20,000	20,000	20,000	20,000	20,000	20,000	20,000	20,000	20,000	20,000	20,000	20,000	20,000	20,000	20,000	20,000	20,000	20,000	20,000	20,000	20,000	20,000	20,000	20,000	20,000	20,000	20,000	20,000	20,000	20,000	20,000	20,000	20,000	
PROGRESSIVE	1+980,000	2+000,000	2+002,969	2+020,000	2+040,000	2+060,000	2+080,000	2+100,000	2+109,635	2+130,000	2+150,000	2+170,000	2+190,000	2+210,000	2+230,000	2+250,000	2+270,000	2+290,000	2+310,000	2+330,000	2+350,000	2+370,000	2+390,000	2+410,000	2+430,000	2+450,000	2+470,000	2+490,000	2+510,000	2+530,000	2+550,000	2+570,000	2+590,000	2+610,000	2+630,000	2+650,000	2+670,000	2+690,000	2+710,000	2+730,000	2+750,000	2+770,000	2+790,000	2+810,000	2+830,000	2+850,000
ANDAMENTO PLANIMETRICO	106,667																				885,899																									

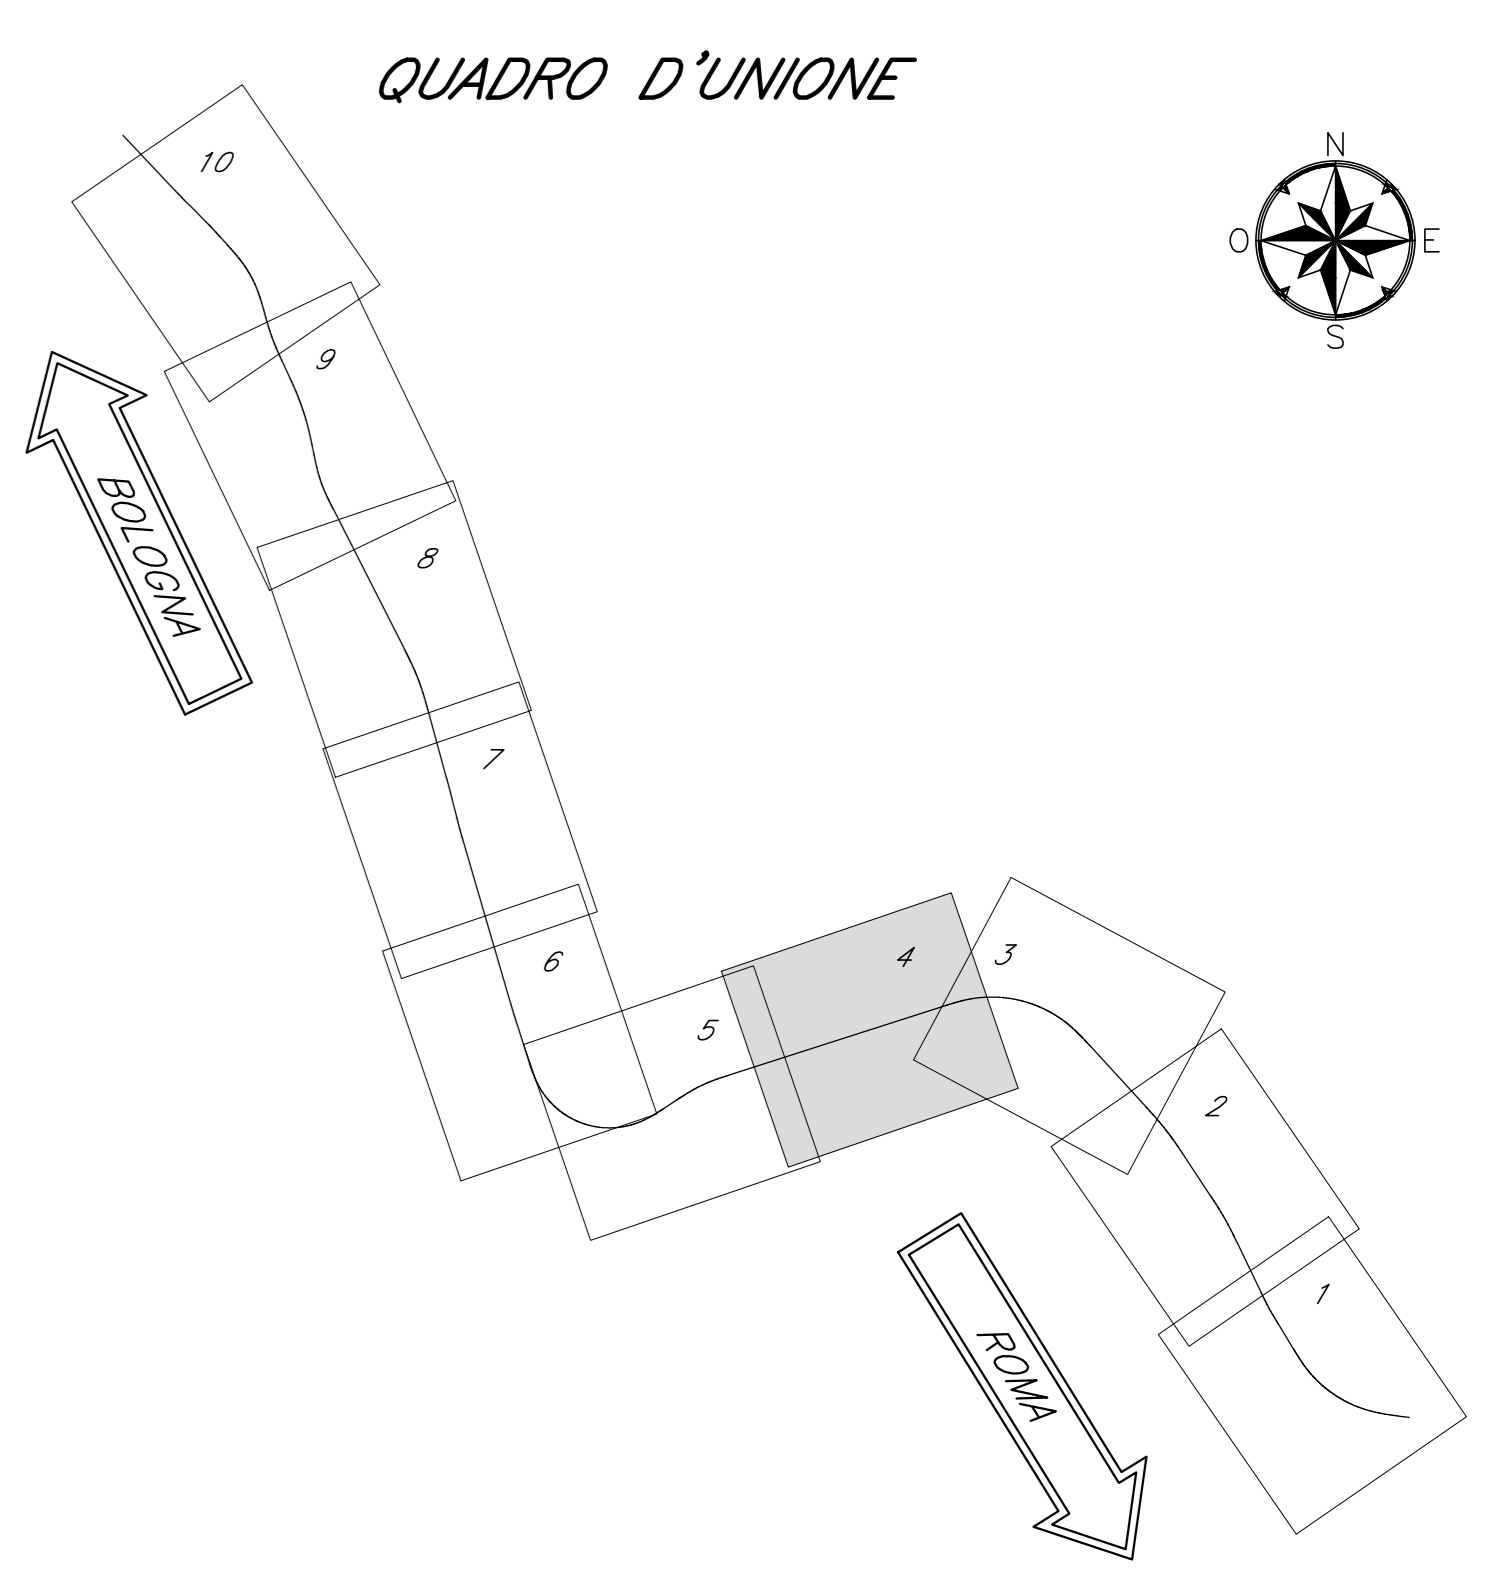

COMMITTENTE

PROGETTAZIONE

PROGETTO ESECUTIVO

LINEA FERROVIARIA MILANO - NAPOLI
NODO DI FIRENZE - PENETRAZIONE URBANA LINEA AV

PASSANTE AV
PROGETTO INFRASTRUTTURA FERROVIARIA

Profilo longitudinale - B.P. - da pk 2+000 a pk 2+800 | SCALA varie

IL PROGETTISTA

Informazioni: Informati Firenze srl - IFR Firenze
sede legale: Via Concordato, 22/34 - 50127 - Firenze
RCC: Informati snc/ingegneri snc
Codice Fiscale e P. IVA: 0695550484

COMMESSA	LOTTO	FASE	ENTE	TIPO	DISCIPLINA	PROGR.	REV.
NFIW	00	E	ZZ	FZ	IF0001	006	A

REV.	DESCRIZIONE	REDATTO	DATA	VERIFICATO	DATA	APPROVATO	DATA
A	EMISSIONE	MARIANI	30/09/20	FRESCITENSE	01/10/20	SCORBELLO	02/10/20

File: NF IW 00 E 22 F2 F0001_006_A.dwg | n. Etab.