
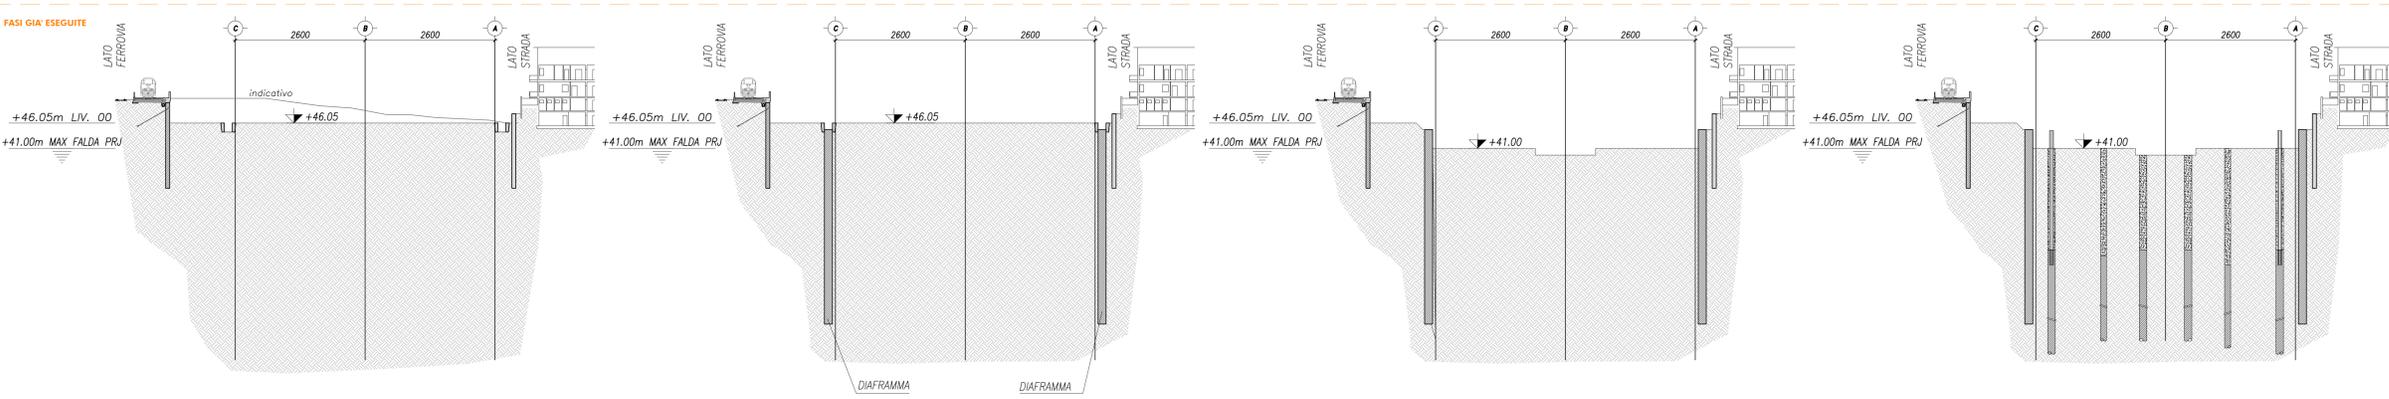


NOTE GENERALI

- QUOTE ALTIMETRICHE ASSOLUTE, ESPRESSE IN METRI E CONFORMI AL PROGETTO ARCHITETTONICO
- DIMENSIONI ESPRESSE IN MILLIMETRI, SALVO DOVE DIVERSAMENTE INDICATO
- QUESTO DISEGNO DEVE ESSERE INTERPRETATO IN ASSOCIAZIONE A TUTTI I DISEGNI ARCHITETTONICI ED IMPIANTISTICI CORRELATI ED ALLE RELATIVE SPECIFICHE
- PER ELEMENTI IN CALCESTRUZZO A VISTA FARE RIFERIMENTO ANCHE AI DISEGNI ARCHITETTONICI
- PER LE STRUTTURE A VISTA FARE RIFERIMENTO ANCHE AI DISEGNI ARCHITETTONICI
- LE OPERE PREVISTE DALLA FASE 1 ALLA 9 SONO GIÀ STATE REALIZZATE (ESCLUSA LA REALIZZAZIONE DEI PALI INTEGRATIVI)
- ** IN MERITO ALLA CONFIGURAZIONE INIZIALE DI PROGETTO (FASE 9), SI RIMANDA ALL' ELABORATO NF1W.00.E.ZZ.P9.FV0000.010

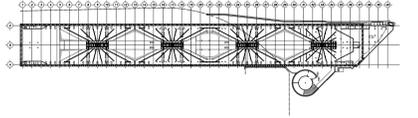


FASE 1: SCAVO DI SBANCAMENTO FINO A QUOTA +46.05m E REALIZZAZIONE CORDOLI GUIDA

FASE 2: ESECUZIONE DIAFRAMMI CAMERONE

FASE 3: SCAVO A QUOTA +41.00m

FASE 4: ESECUZIONE PALI DI FONDAZIONE E STRUTTURA VERTICALE PROVVISORIA

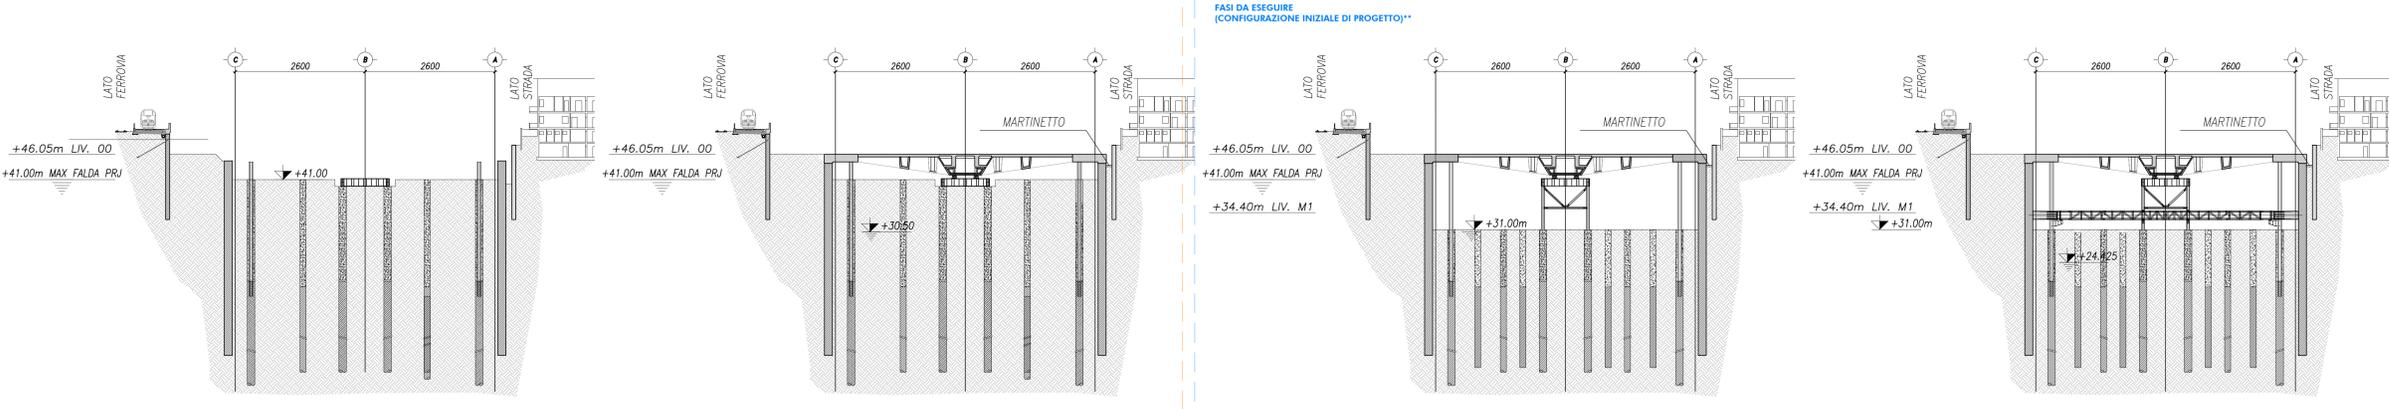


FASE 5: p.m FASE 6: ESECUZIONE STRUTTURA METALLICA PROVVISORIA LIV.00

FASE 7: POSA IN OPERA STRUTTURE IN C.A. SOLAIO PIANO TERRA E TRAVI DI CORREA DEI DIAFRAMMI FASE 8: AGGOTTAMENTO FALDA A QUOTA +30.50m

FASE 9: SCAVO A QUOTA +31.00m REALIZZAZIONE PALI INTEGRATIVI

FASE 10: ESECUZIONE TRAVI CUSCINO E SOLAIO MEZZANINO (M1) ZONA CENTRALE (COMPLETO DI CONTRASTI PROVVISORI). FASE 11: AGGOTTAMENTO FALDA A QUOTA +24.425m

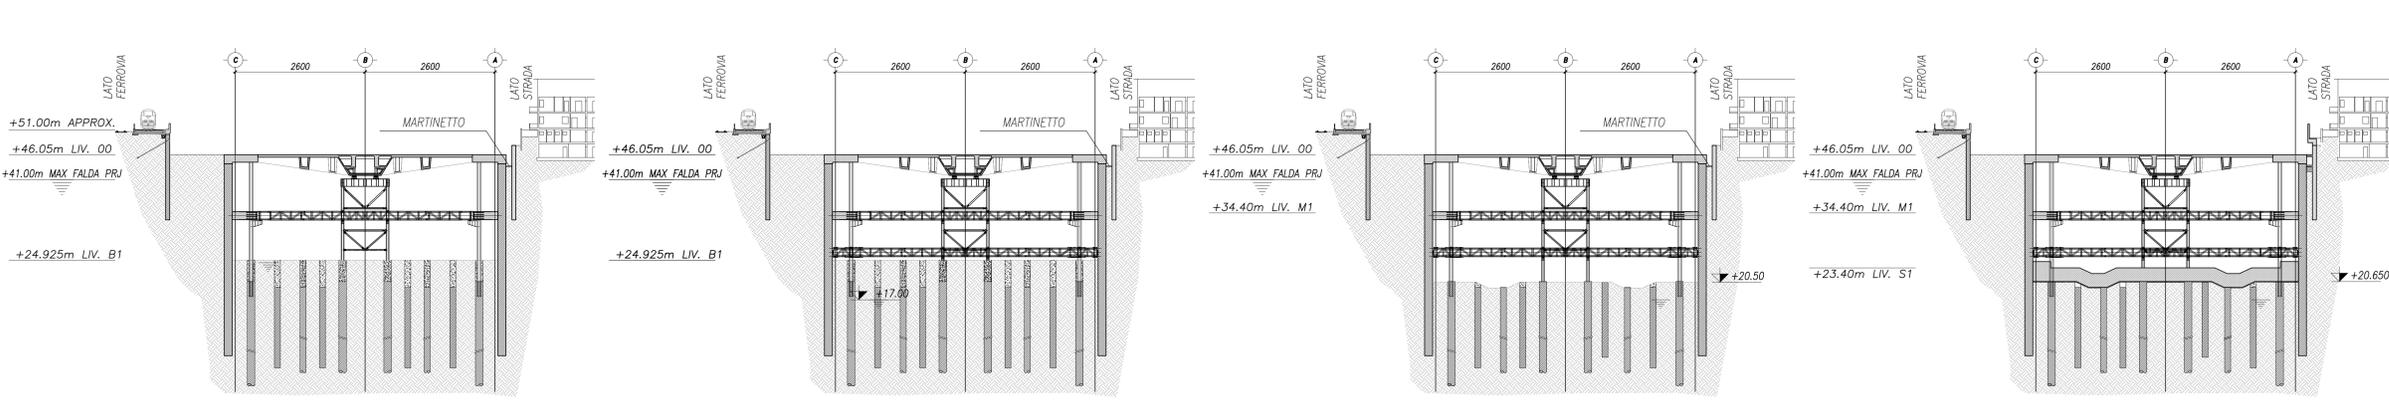


FASE 12: SCAVO A QUOTA +24.925

FASE 13: POSA IN OPERA STRUTTURA DI CONTRASTO PROVVISORIA A QUOTA +26.50m FASE 14: AGGOTTAMENTO FALDA A QUOTA +17.00m

FASE 15: SCAVO FINO A QUOTA +20.50m

FASE 16: ESECUZIONE PLATEA DI FONDAZIONE FASE 16' REALIZZAZIONE SOLETTA PARATIA 5

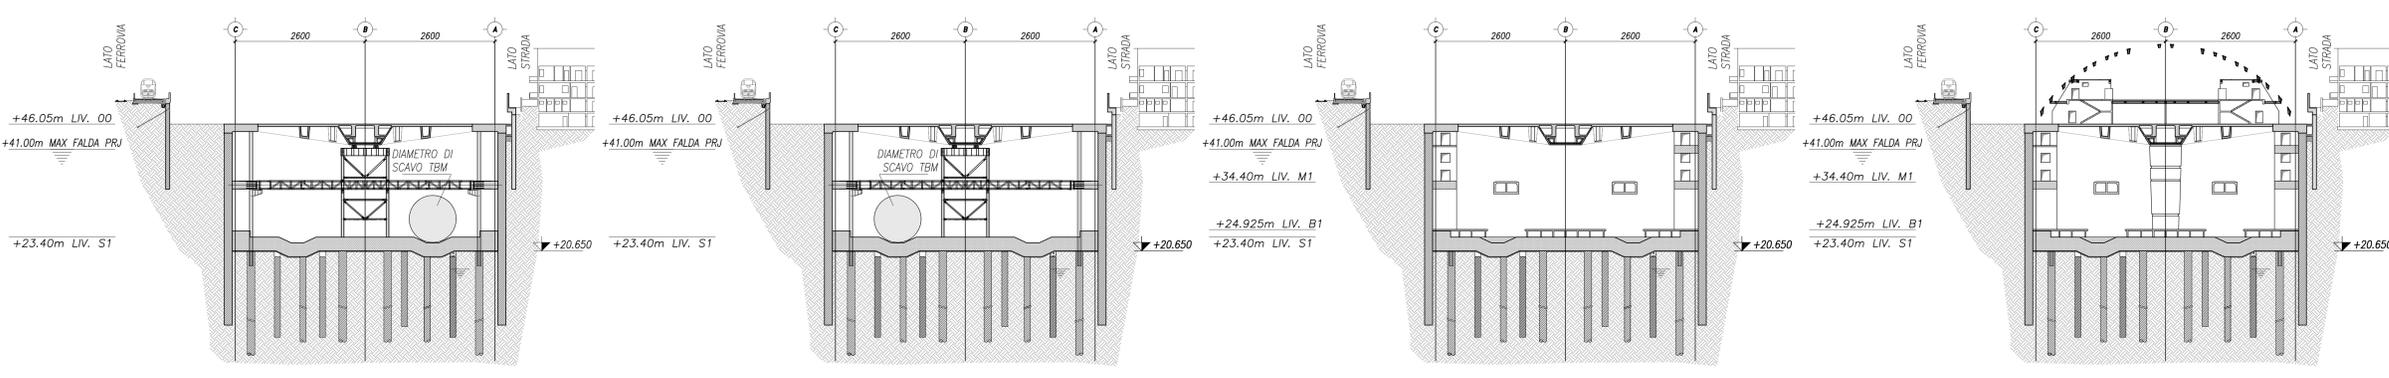

FASE 17: ELIMINAZIONE STRUTTURE DI CONTRASTO PROVVISORIE FASE 18: ATTRAVERSAMENTO CAMERONE LATO OVEST CON TBM (PASSAGGIO A VUOTO)

FASE 19: ATTRAVERSAMENTO CAMERONE LATO EST CON TBM (PASSAGGIO A VUOTO)

FASE 20: ESECUZIONE PARTE LATERALE PLATEA, FIN-BEAM, SOLAI INTERMEDII E VANI SCALA CENTRALI E LATERALI FASE 21: ELIMINAZIONE STRUTTURE PROVVISORIE DI SOSTEGNO

FASE 22: ESECUZIONE VANI SCALA LIVELLO 00, MONTAGGIO COLONNE ED IMPALCATI METALLICI AI LIVELLI 01 E 02. FASE 23: MONTAGGIO COPERTURA

COMMITTENTE

PROGETTAZIONE

PROGETTO ESECUTIVO

LINEA FERROVIARIA MILANO - NAPOLI
NODO DI FIRENZE - PENETRAZIONE URBANA LINEA AV

STAZIONE AV
FV00A - DIAFRAMMI

Camere
Fasi esecutive degli scavi: filo 26

SCALA 1:500

IL PROGETTISTA		ORDINE DEGLI INGEGNERI DELLA PROVINCIA DI TRENTO		ING. RICCARDO SORRELLI			
COMMESSA		LOTTO	FASE	ENTE	DISCIPLINA	PROGR.	REV.
NF1W	00	E	ZZ	W8	FV00A0	005	C
REV.	DESCRIZIONE	REDATTO	DATA	VERIFICATO	DATA	APPROVATO	DATA
A	Emissione	F. Durastoti	15/12/2020	N. Grossi	15/12/2020	R. Sorbelli	17/12/2020
B	Revisione	R. Frocoseo	28/02/2022	R. Sorbelli	28/02/2022	R. Sorbelli	28/02/2022
C	REVISIONE	SORRELLI	21/06/2022	PRESENTE	21/06/2022	SORRELLI	23/06/2022