




03 Sezione Trasversale
1:500

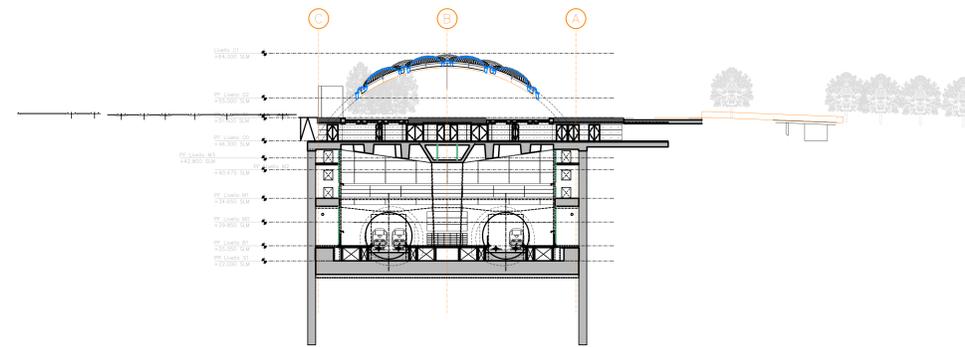


04 Sezione Trasversale
1:500

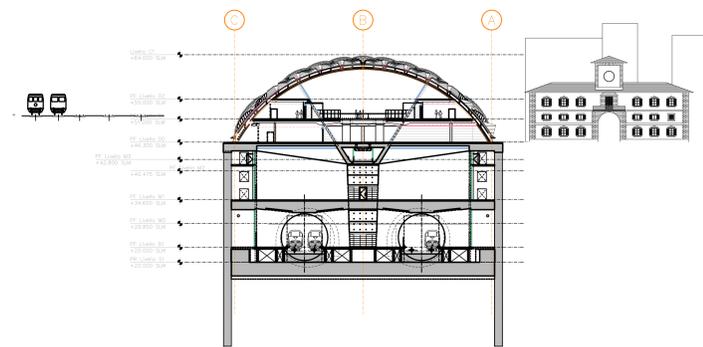


02 Sezione Trasversale
1:500

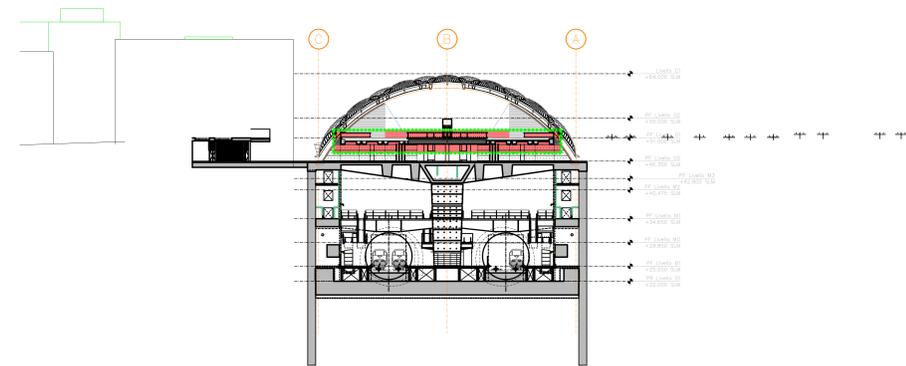

05 Sezione Trasversale
1:500

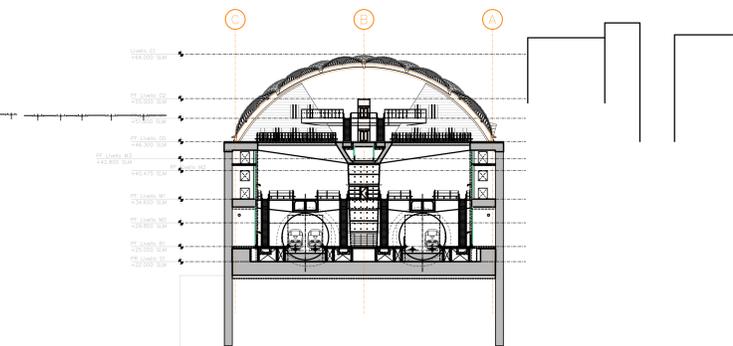

01 Sezione Trasversale
1:500

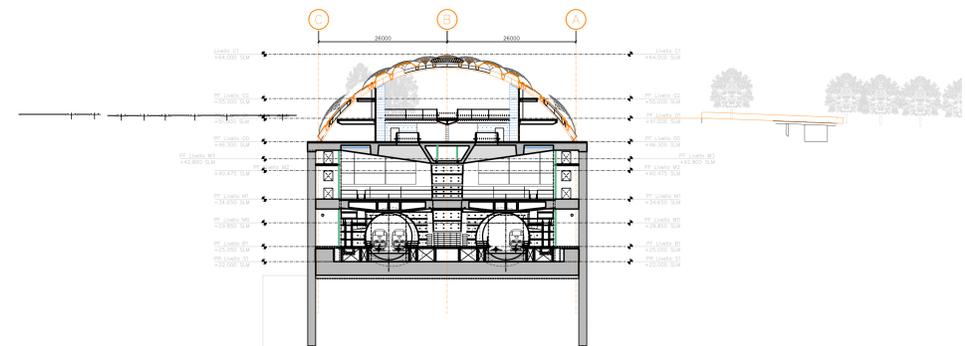

06 Sezione Trasversale
1:500

Tutte le dimensioni sono in millimetri
dove non specificato altrimenti.
Tutte le dimensioni devono essere controllate in cantiere
prima di procedere con i lavori.



COMMITTENTE

PROGETTAZIONE

PROGETTO ESECUTIVO

LINEA FERROVIARIA MILANO - NAPOLI
NODO DI FIRENZE - PENETRAZIONE URBANA LINEA AV

SOPRAELEVAZIONE STAZIONE
LIVELLO 0

SEZIONI TRASVERSALI | SCALA 1: 500

IL PROGETTISTA

ORDINE DEGLI INGEGNERI
DELLA PROVINCIA DI TRENTO
Dott. Ing. ROSARIO SORBELLO

Informazioni: IFR Firenze
sede legale: Via Cassanese, 30/34 - 50127 - Firenze
PEC: inf@ifr.it pec@ifr.it
Codice Fiscale e P. IVA: 06956550484

COMMESSA	LOTTO	FASE	ENTE	TIPO	DISCIPLINA	PROGR.	REV.
NF1W	00	E	ZZ	W8	FVO0NO	001	B

REV.	DESCRIZIONE	REDATTO	DATA	VERIFICATO	DATA	APPROVATO	DATA
A	EMISSIONE	M.MAJOWIECKI	01-12-20	H.GRANIERI	14-12-20	R.SORBELLO	18-12-20
B	RECEP.OSSERV.	M.MAJOWIECKI	17-02-21	H.GRANIERI	22-02-21	R.SORBELLO	26-02-21

File: NF1W_00.EZZ.W8.FVO0NO.001.B.dwg | n. Ed.: 001