
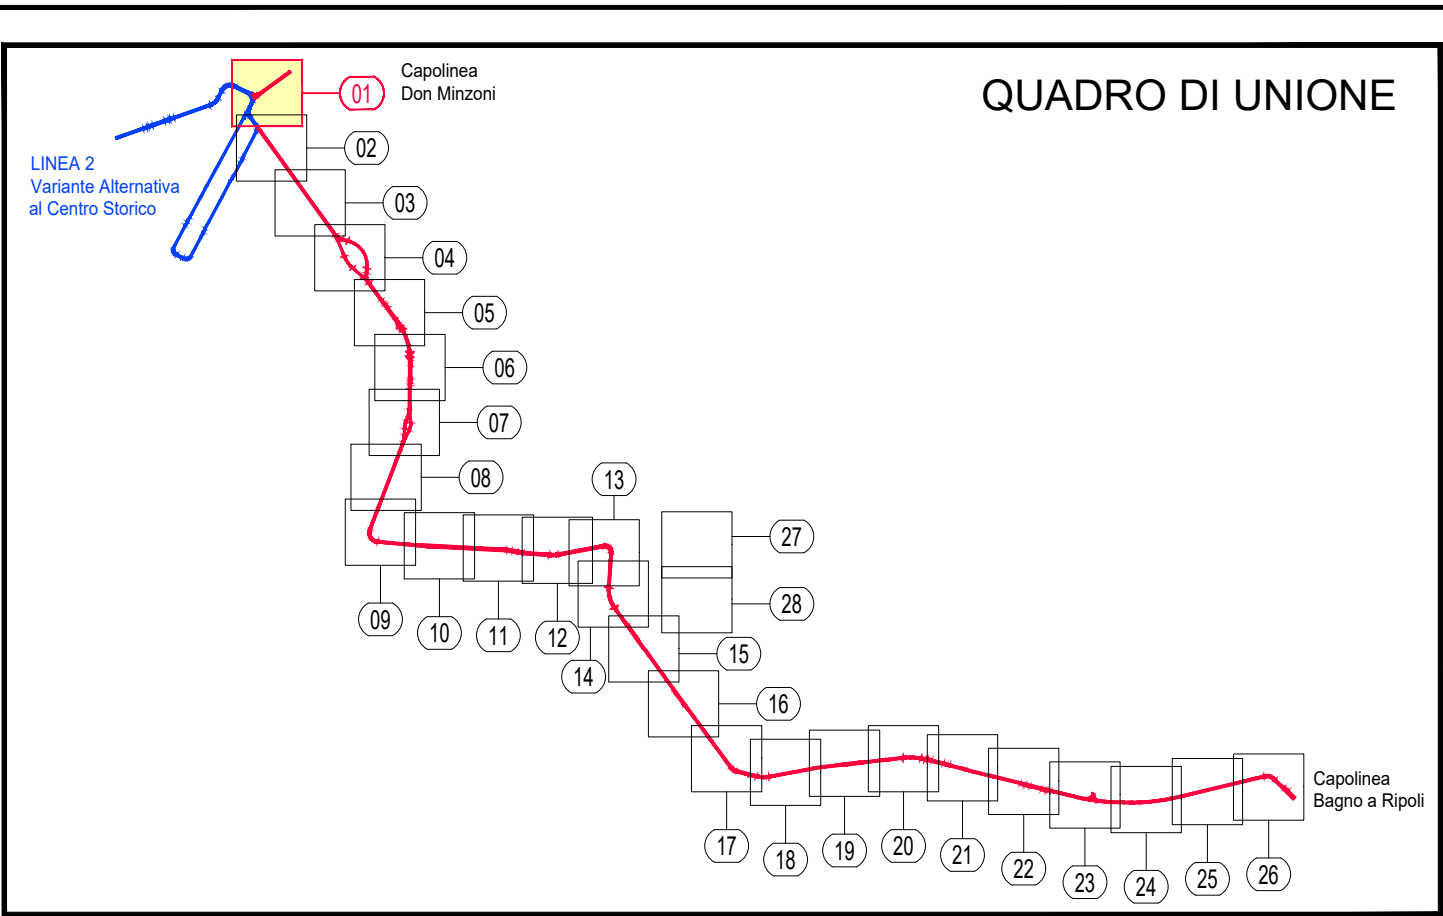


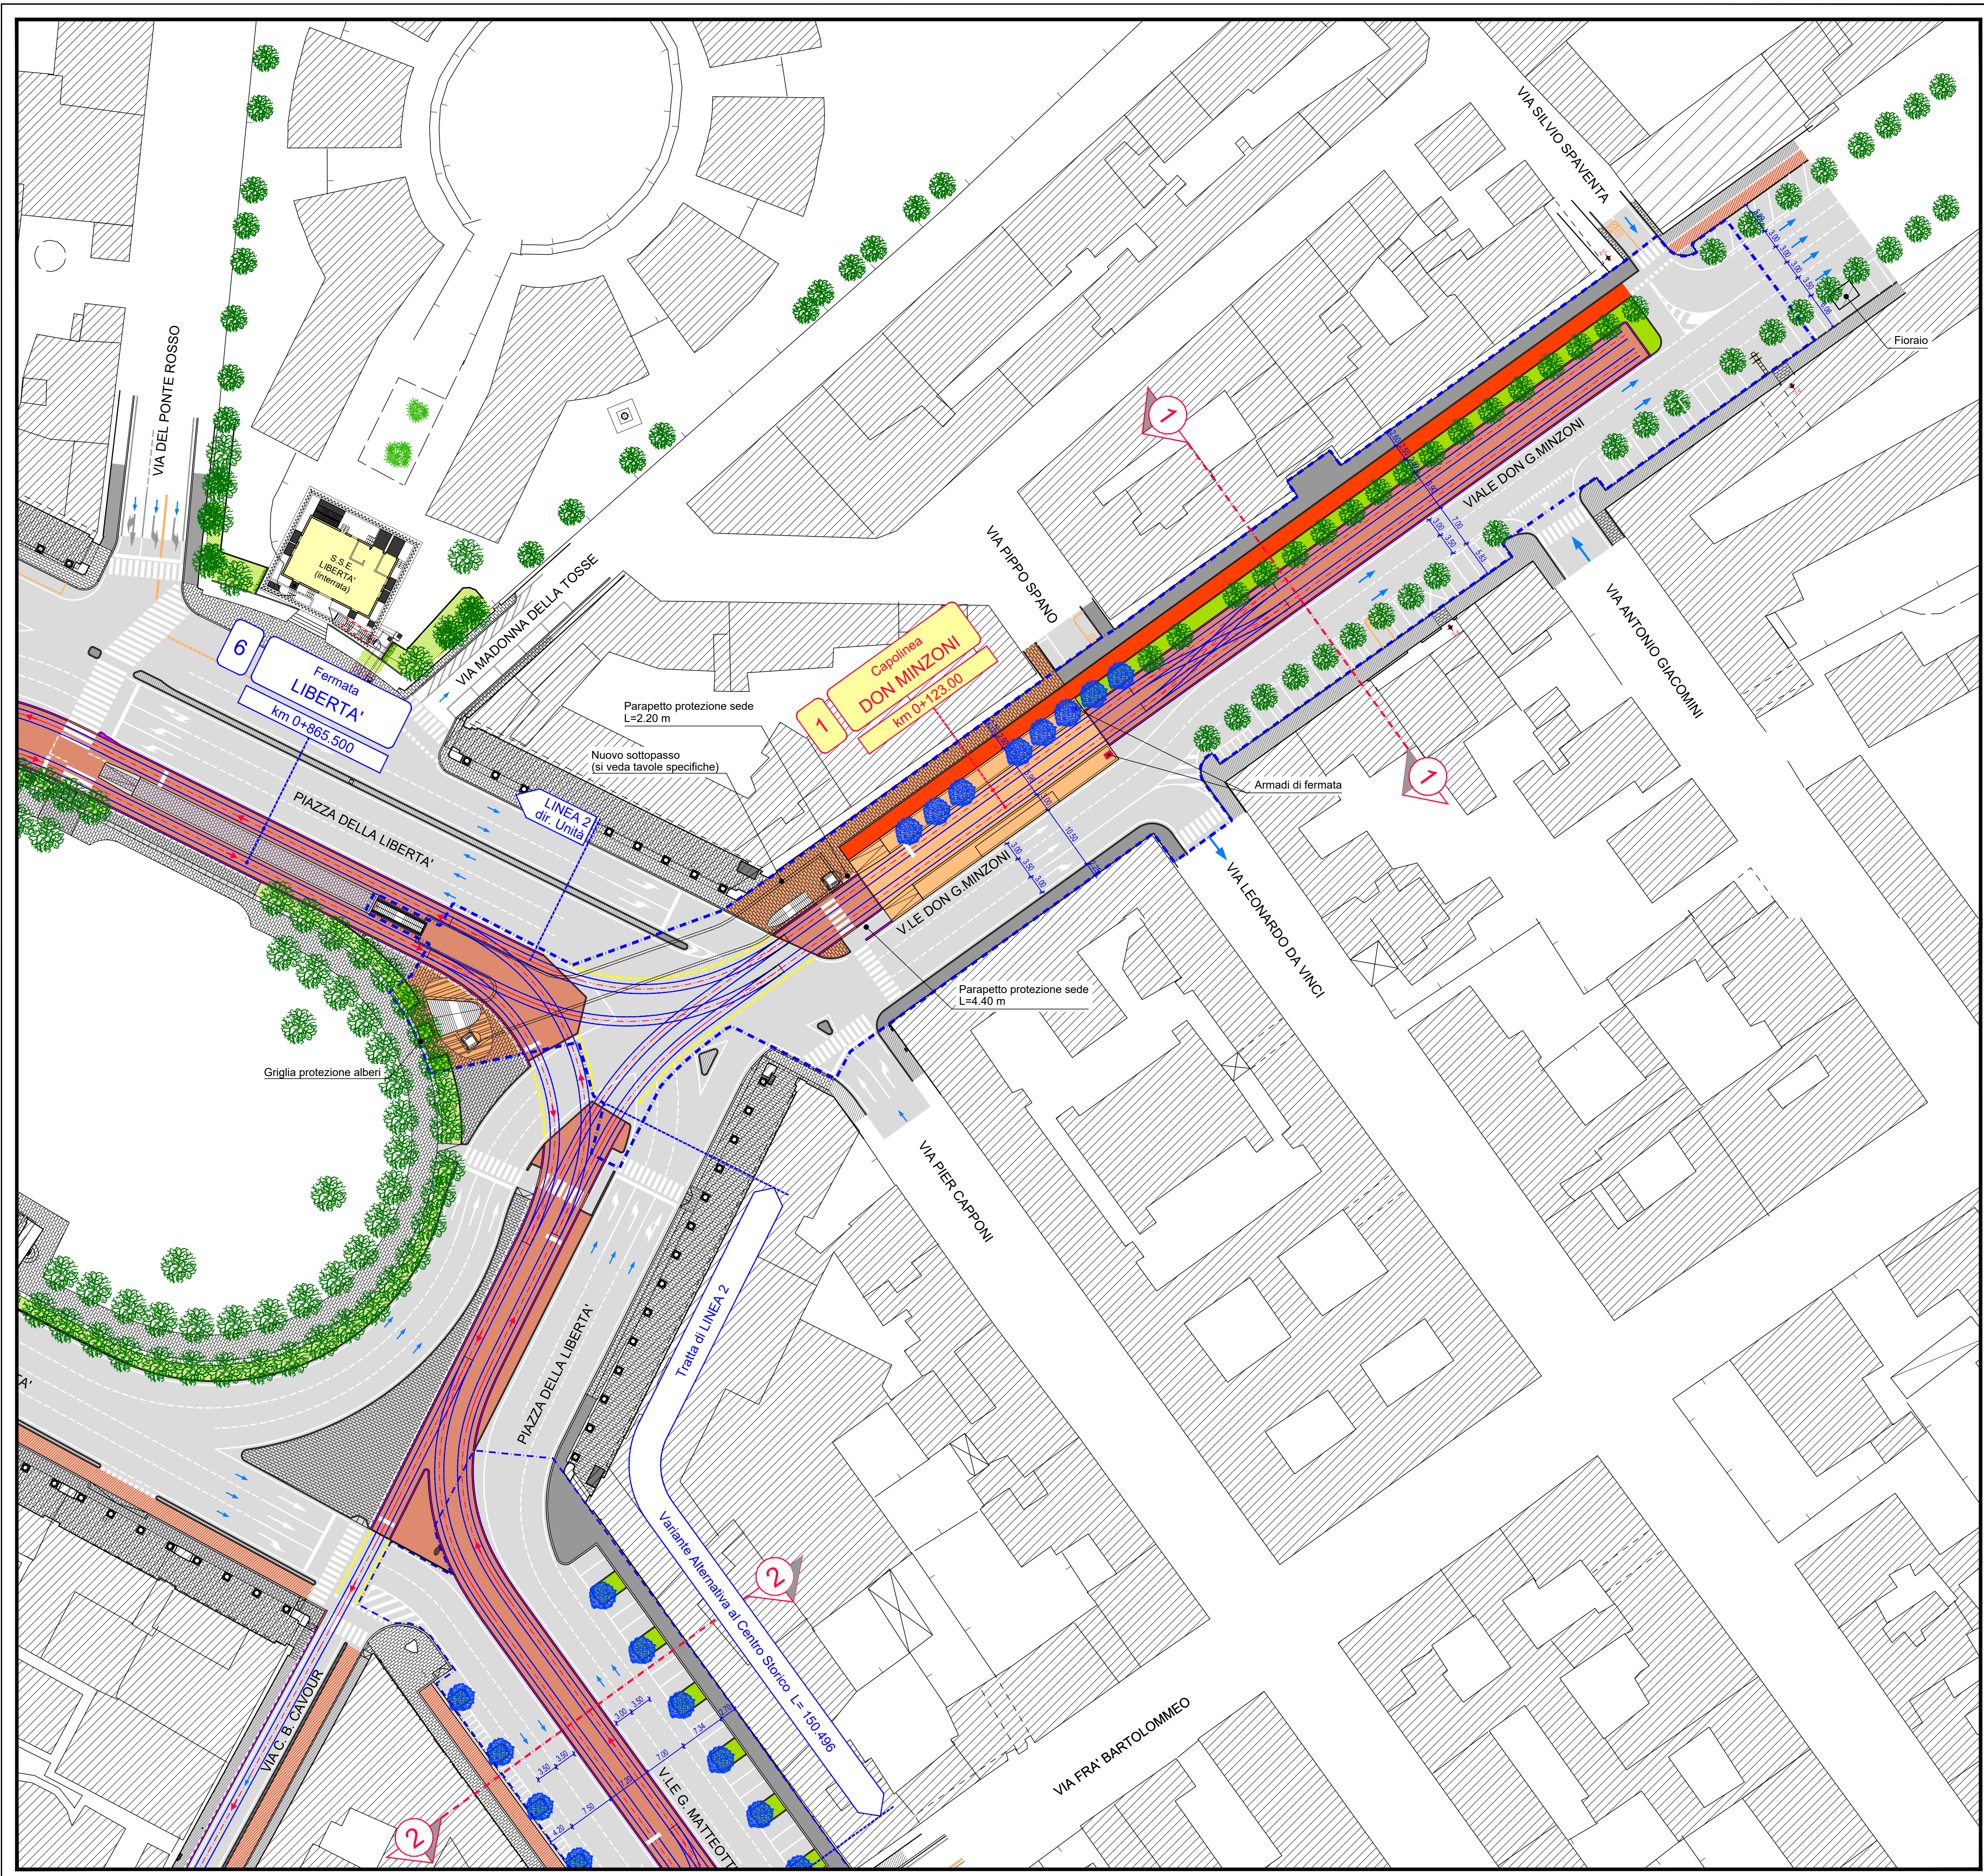

LEGENDA


- Asse del binario e verso di percorrenza
- Binario di linea
- Sede tranviaria
- Banchina di fermata
- Indicazione fermata
- Senso di marcia veicoli
- Limiti di intervento PD
- Passi carrai
- Alberature esistenti conservate
- Nuove alberature
- Marciaiedi: pavimentazione in pietra, (invariato)
- Marciaiedi: pavimentazione in pietra, stesso tipo di quella esistente
- Marciaiedi: pavimentazione in conglomerato bituminoso (invariato)
- Marciaiedi: pavimentazione in conglomerato bituminoso (invariato)
- Pista ciclabile (invariata)
- Pista ciclabile: pavimentazione in conglomerato bituminoso colorato con aggregati colore rosso e aggiunta di ossido di ferro
- Aree verdi ed aiuole (invariate)
- Aree verdi ed aiuole

LEGENDA TIPOLOGIE PROTEZIONI SEDE

- Parapetto di protezione della sede
- Cordonati in pietra rialzati
- Cordonati in pietra a raso
- Cordonati in cls rialzati
- Cordonati in cls a raso

LEGENDA PAVIMENTAZIONI SEDE TRANVIARIA

- Pavimentazione in binder di porfido
- Pavimentazione in pietra forte
- Pavimentazione in autobloccanti di cls colorato
- Pavimentazione inerbata
- Pavimentazione in conglomerato bituminoso

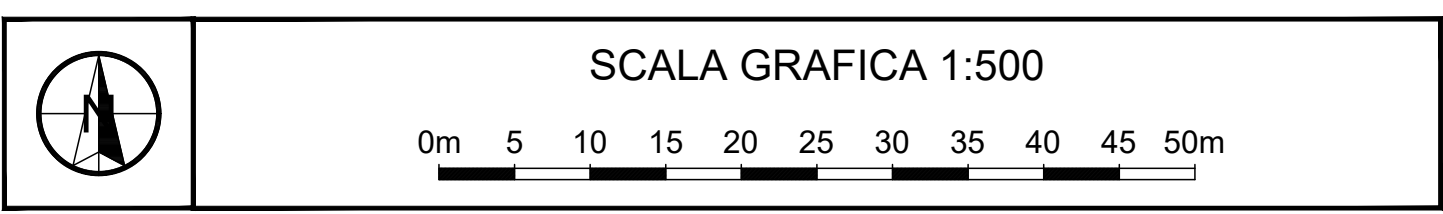

COMUNE DI FIRENZE
Direzione Nuove Infrastrutture - Ufficio Tramvia

Società TRAM DI FIRENZE S.P.A.

SISTEMA TRAMVIARIO DI FIRENZE
LINEA 3 (II lotto) - Tratta Libertà-Bagno a Ripoli

PROGETTO DEFINITIVO

INSERIMENTO URBANO
ELABORATI PLANIMETRICI
Planimetria - Tratta: Viale Don G. Minzoni - Viale G. Matteotti
dal km 0+000 al km 0+300

GRUPPO DI PROGETTAZIONE

Progettazione e coordinamento ARCHITECTA ENGINEERING s.r.l.	Studio architettonico e paesaggistico STUDIO ROSSIPRODI	Studio trasportistico ALEPH s.r.l.	Studio ambientale AMBIENTE s.p.a.	Architettura COOPERATIVA ARCHEOLOGIA
Architettura ARCHITECTA ENGINEERING	Aspetti strutturali ponti STUDIO MATILDI+PARTNERS	Impianti STUDIO GAROFALO+TORTORELLA	Geologia GEODINAMICA	Irradiazione HYDROGEO INGENIERIA
Progettazione SDA PROGETTI	MATILDI+PARTNERS	Geodinamica GEODINAMICA	Idraulica HYDROGEO INGENIERIA	Idraulica HYDROGEO INGENIERIA

PROGRESSIVO COMMESSA **FL32** FASE **PD** COMPARTO **INU** DOCUMENTO **PL001** REV. **0A** SCALA 1:500 NOME FILE FL32-PD-INU-PL001-0A.dwg

REV.	DATA	DESCRIZIONE	REDATTO	VERIFICATO	APPROVATO
0A	Dicembre 2018	Prima emissione	SDA PROGETTI	BORGHETTI	CAMINITI