


QUARTIERE 3

SOLUZIONE B - TRATTA A SINGOLO BINARIO SU VIA DATINI E VIA GIANNOTTI

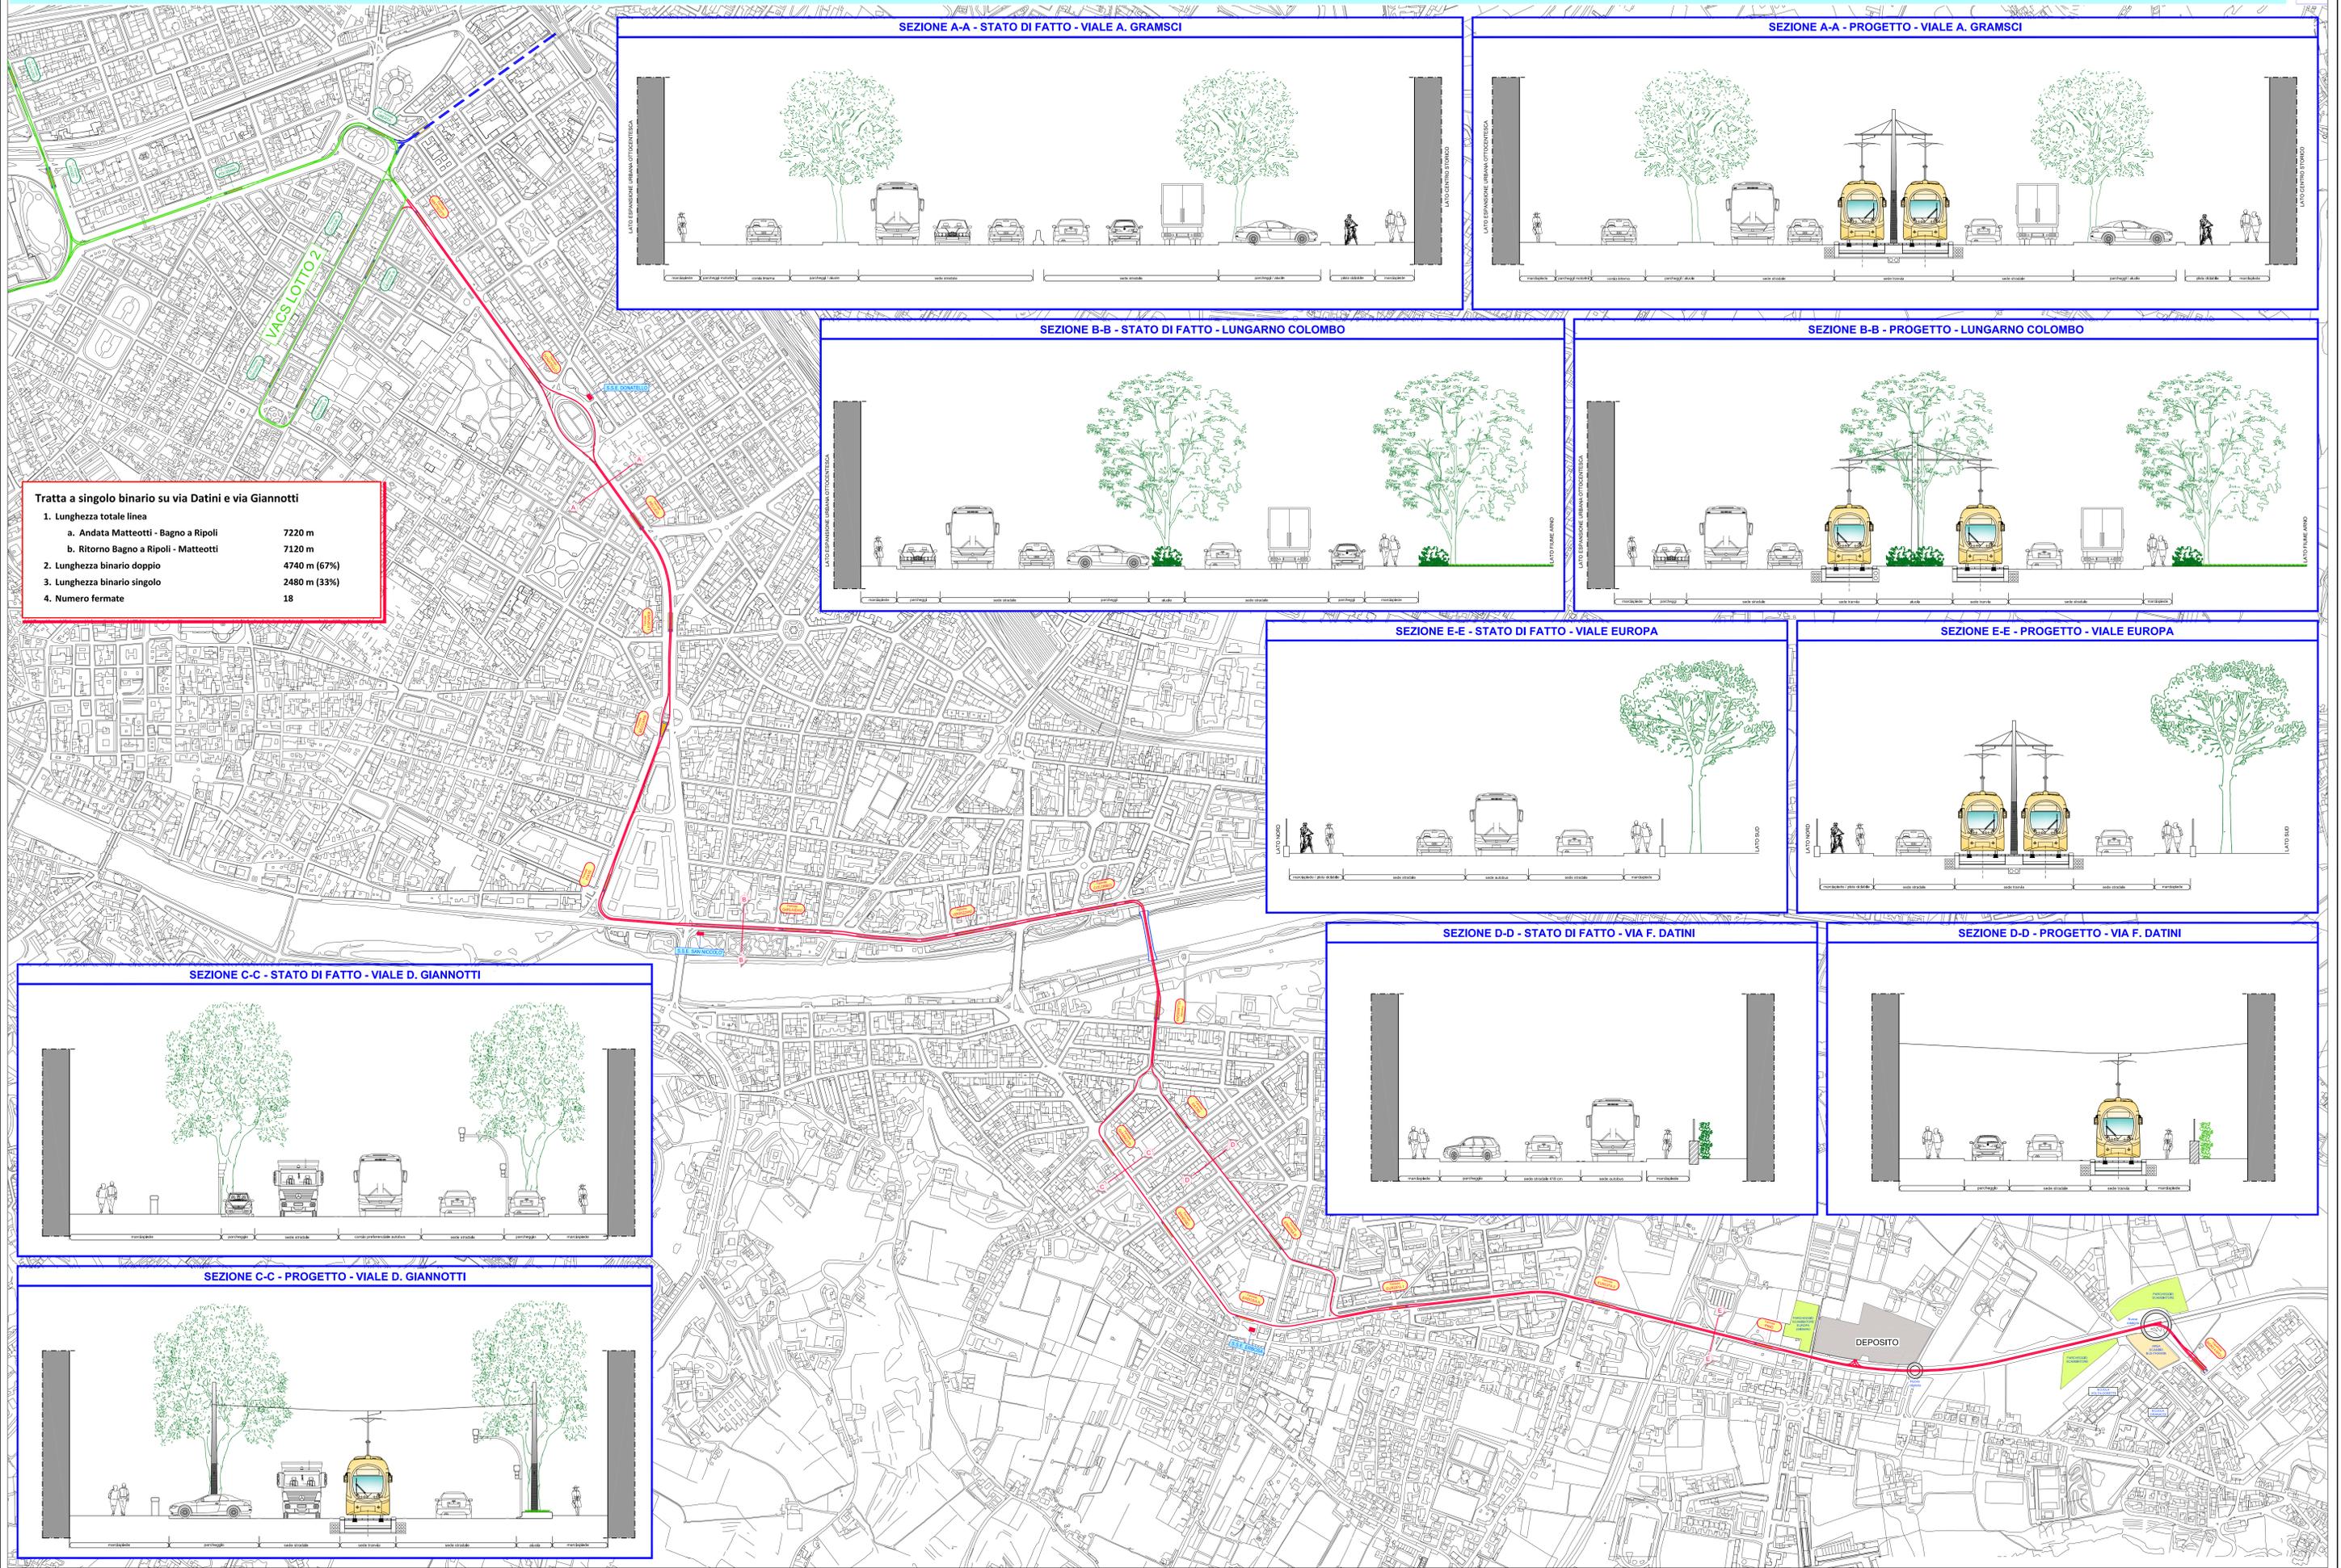

Tratta a singolo binario su via Datini e via Giannotti

1. Lunghezza totale linea	7220 m
a. Andata Matteotti - Bagno a Ripoli	7120 m
b. Ritorno Bagno a Ripoli - Matteotti	7120 m
2. Lunghezza binario doppio	4740 m (67%)
3. Lunghezza binario singolo	2480 m (33%)
4. Numero fermate	18

