



D - E fase1

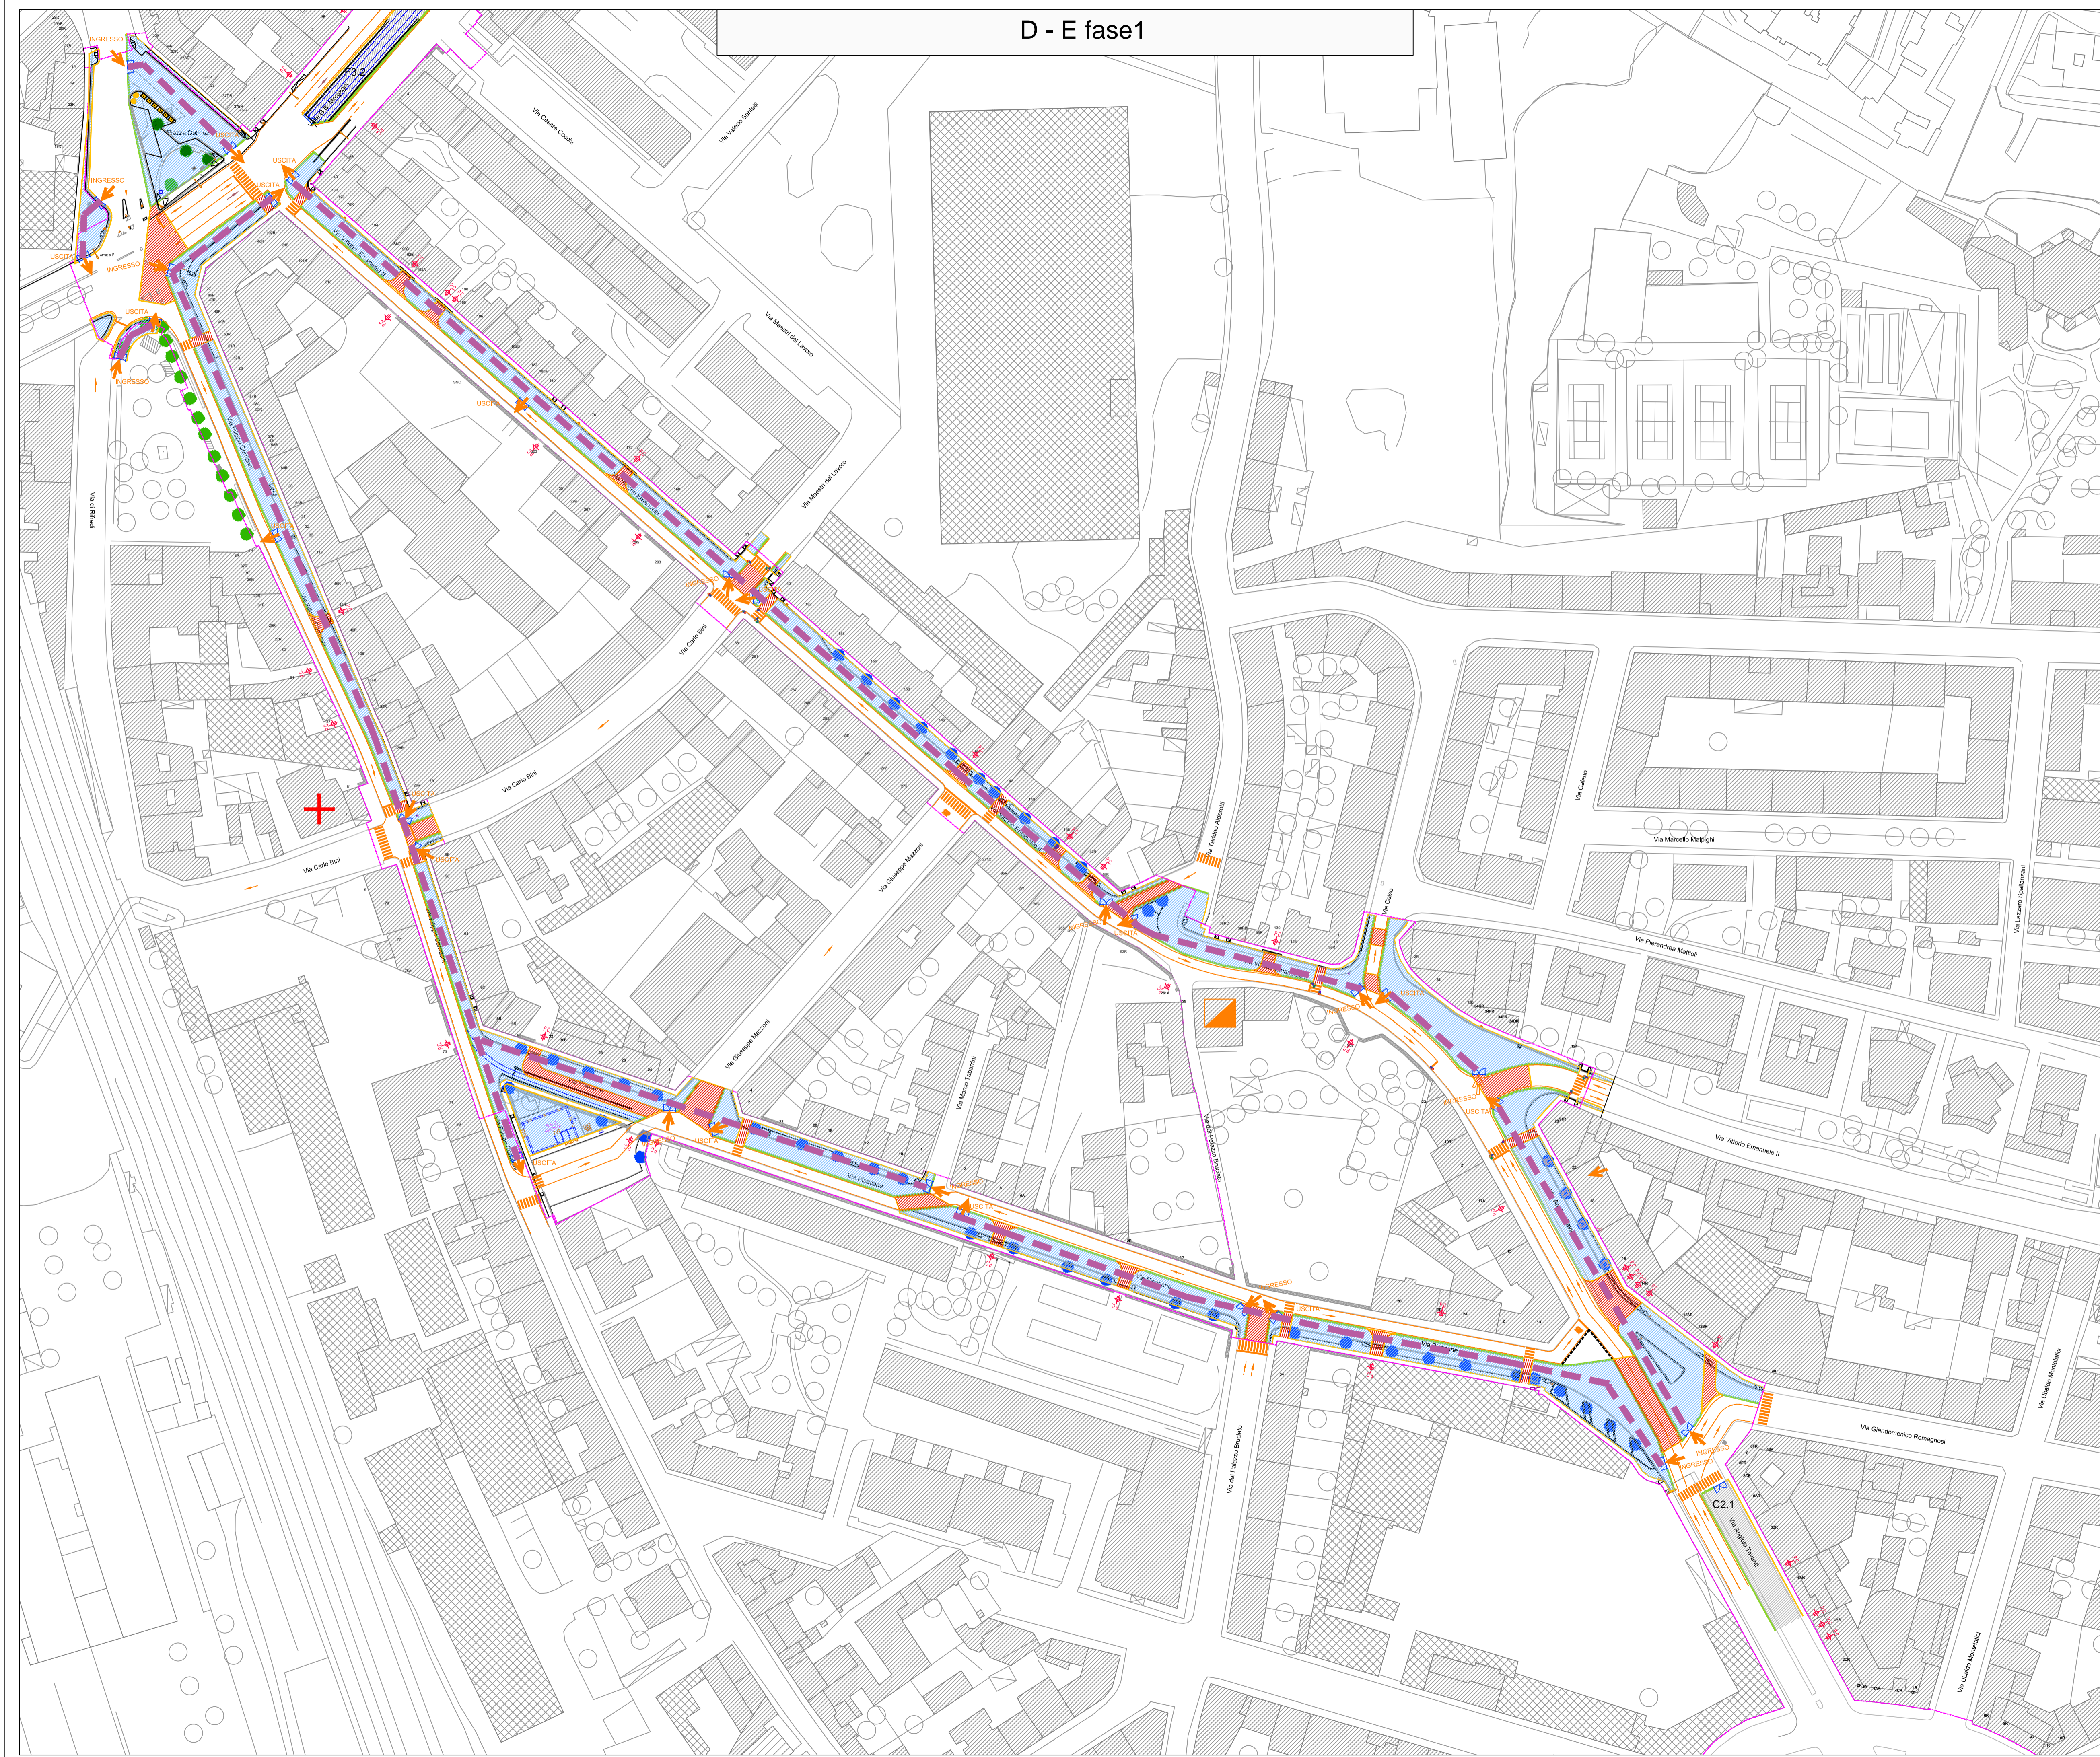

LEGENDA			
	Perimetro di cantiere		Passaggio pedonale
	Viabilità di cantiere		Area di lavoro
	Accessi ai passi carrabili		Area di lavoro temporanea con mantenimento della viabilità privata e pubblica
	Sensi di marcia viabilità attuale		Corsia riservata ai mezzi di soccorso
	Viabilità ordinaria in fase di cantiere		Viabilità riservata ai mezzi di soccorso
Recinzioni			Tipo A - Recinzione pesante con rete
			Tipo B - Recinzione pesante di tipo fonoassorbente
			Tipo C - Recinzione pesante (area stoccaggio)
			Tipo D - Recinzione leggera con rete

FASE 1 - ATTIVITA' PREVISTE:

- RISOLUZIONE INTERFERENZE SOTTOSERVIZI CIVICI PARI E TRASVERSALI
- REALIZZAZIONE SISTEMAZIONI URBANISTICHE LATO CIVICI PARI -
- REALIZZAZIONE PIAZZA DALMAZIA (CANTIERE D)
- CONSTRUZIONE SSE RIFREDI (CANTIERE E)

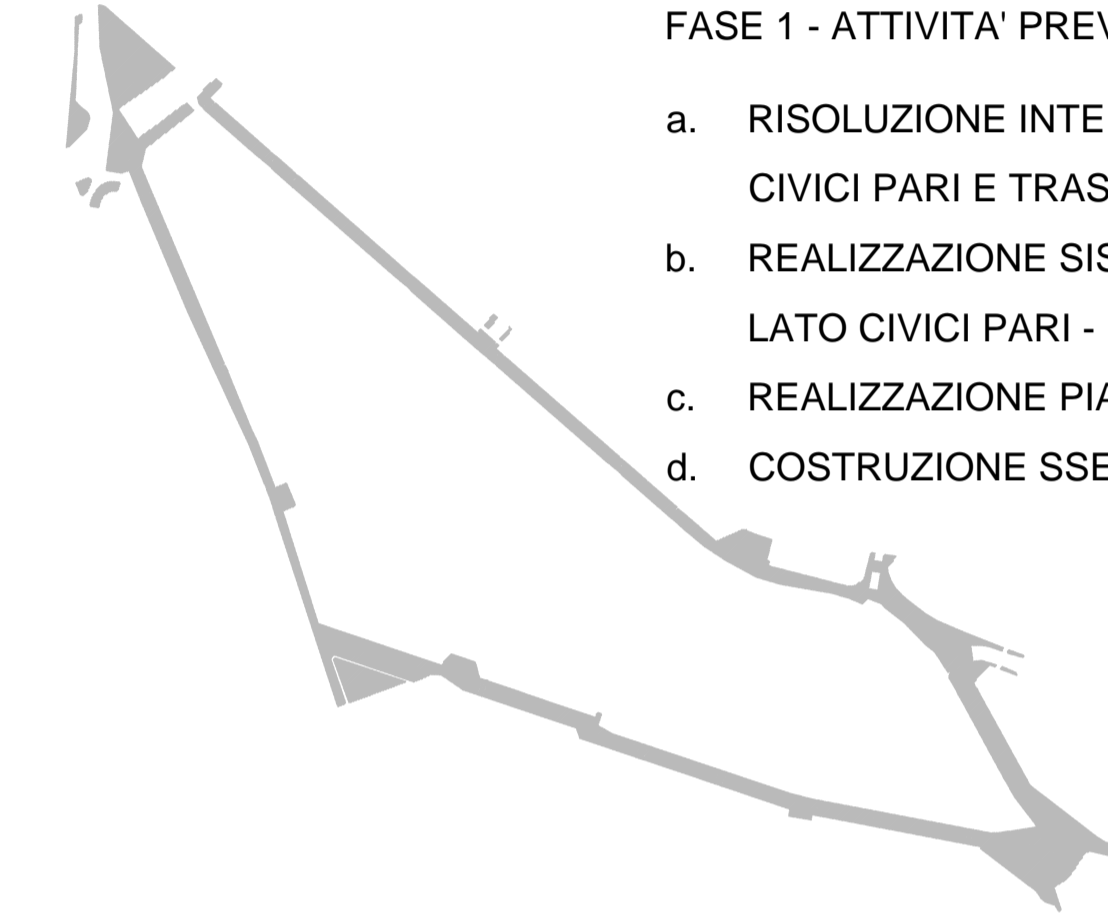

COMUNE DI FIRENZE

Direzione Nuove Infrastrutture - Ufficio Tramvia



Società TRAM DI FIRENZE S.P.A.

PROGETTO DI REALIZZAZIONE DELLE LINEE TRANVIARIE 2 E 3 (1° lotto)

PROGETTO ESECUTIVO

LINEA 2 PERETOLA - PIAZZA DELLA LIBERTÀ - LINEA 3 CAREGGI - FORTEZZA
 PLANIMETRIE DI DETTAGLIO CANTIERI - LINEA 3
 CANTIERE D ed E - FASE 1

PROGETTAZIONE SOTTOSERVIZI:



ARCHITECTNA ENGINEERING s.r.l.

PROGETTAZIONE LINEA TRANVIARIA:



A. T. I. PER LA REALIZZAZIONE DEL SISTEMA TRANVIARIO FIORENTINO LINEE 2 E 3

IL RESPONSABILE DEL PROCEDIMENTO

IL DIRETTORE TECNICO

IL PROGETTISTA

COMMESSA
006

FASE
PE

COMPARTO
CAN

DOCUMENTO
PL3B2

REV.
0

SCALA
1:200

NOME FILE
PE-CAN-PL-3B2-0.pdf

REV.	DATA	DESCRIZIONE	REDATTO	VERIFICATO	APPROVATO
0	Aprile 2016	EMISSIONE			
1					
2					