



D - E fase2

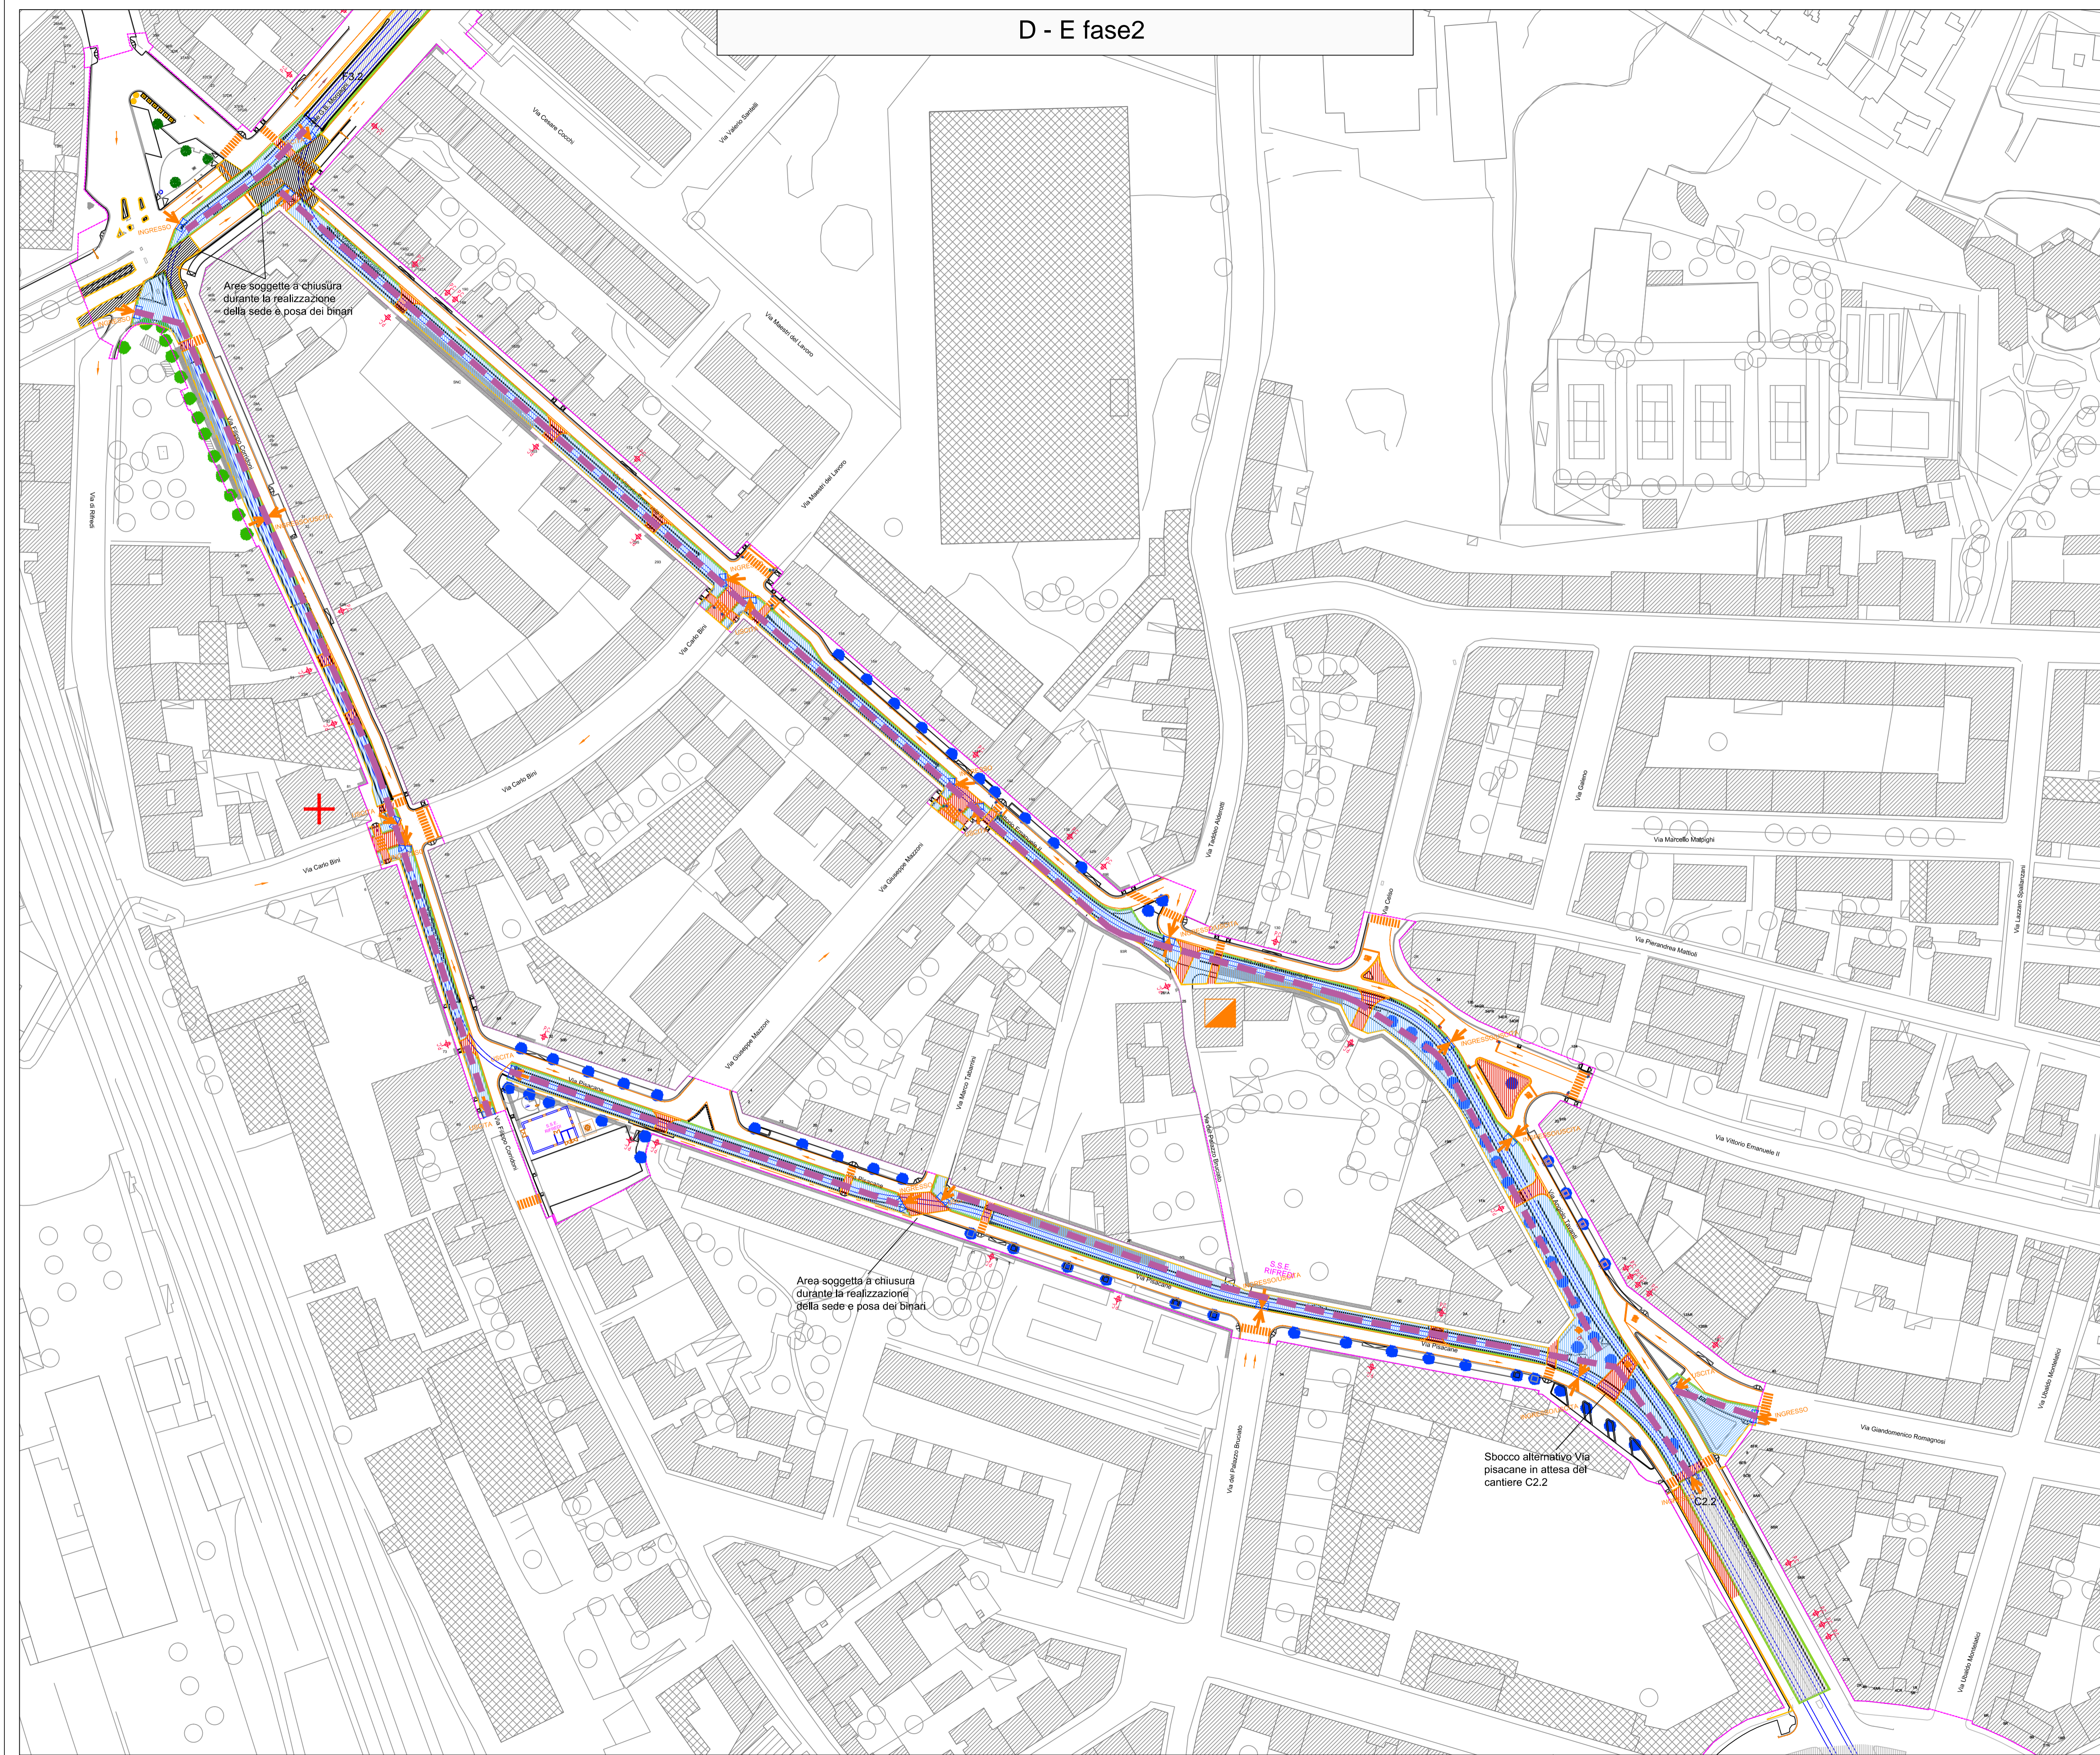

LEGENDA			
	Perimetro di cantiere		Passaggio pedonale
	Viabilità di cantiere		Area di lavoro
	Accessi ai passi carrabili		Area di lavoro temporanea con mantenimento della viabilità privata e pubblica
	Sensi di marcia viabilità attuale		Corsia riservata ai mezzi di soccorso
	Viabilità ordinaria in fase di cantiere		Viabilità riservata ai mezzi di soccorso
Recinzioni	Tipo A - Recinzione pesante con rete		
	Tipo B - Recinzione pesante di tipo fonoassorbente		
	Tipo C - Recinzione pesante (area stoccaggio)		
	Tipo D - Recinzione leggera con rete		

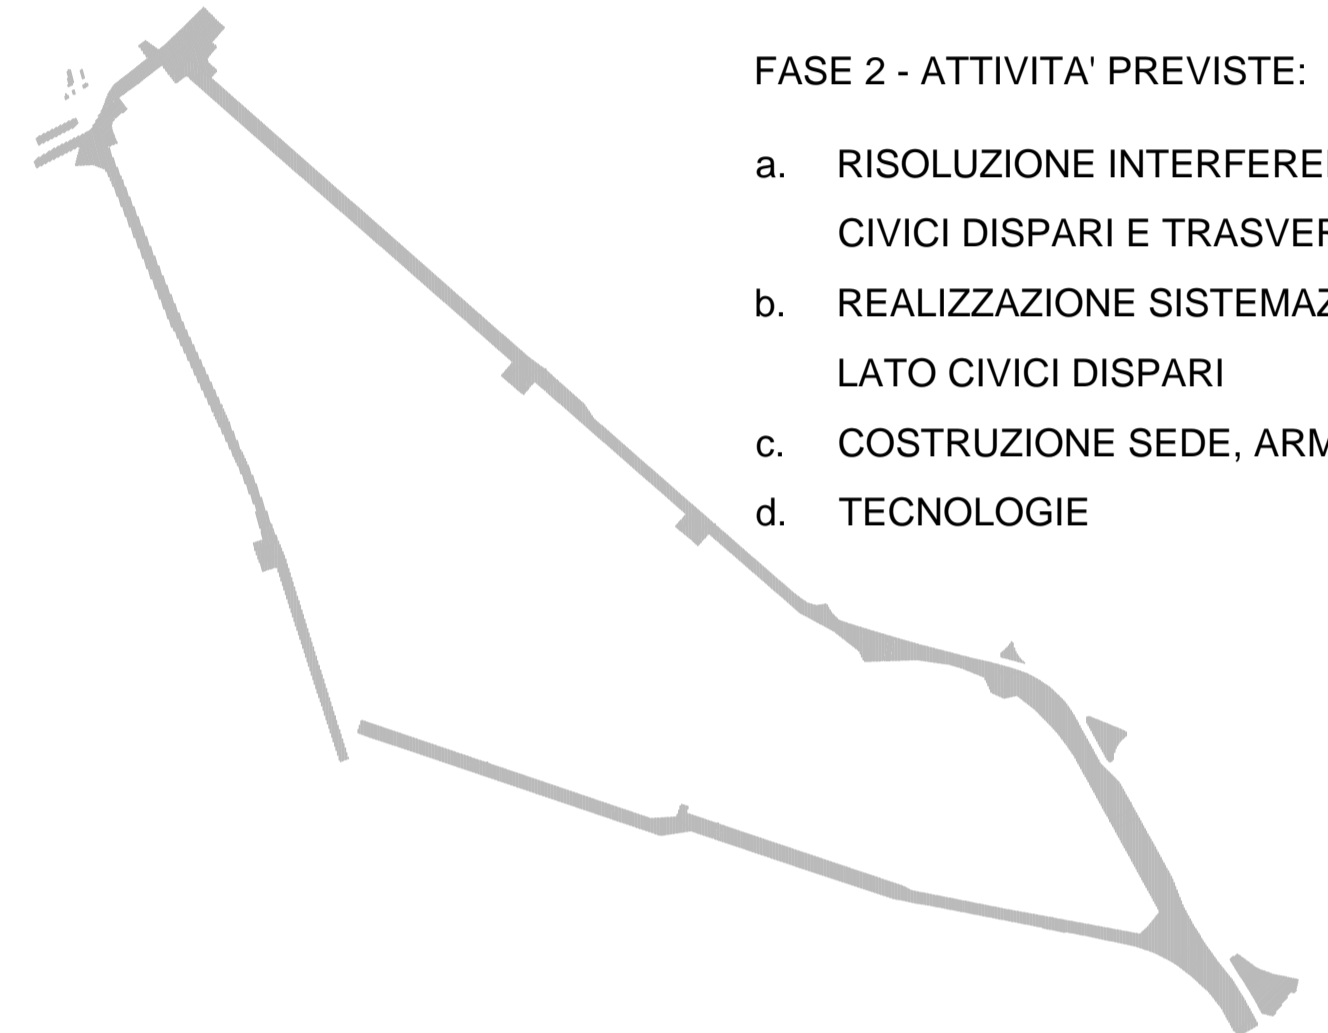

FASE 2 - ATTIVITA' PREVISTE:

- a. RISOLUZIONE INTERFERENZE SOTTOSERVIZI CIVICI DISPARI E TRASVERSALI
- b. REALIZZAZIONE SISTEMAZIONI URBANISTICHE LATO CIVICI DISPARI
- c. COSTRUZIONE SEDE, ARMAMENTO FINITURE
- d. TECNOLOGIE

COMUNE DI FIRENZE

Direzione Nuove Infrastrutture - Ufficio Tramvia

Società TRAM DI FIRENZE S.P.A.

PROGETTO DI REALIZZAZIONE DELLE LINEE TRANVIARIE 2 E 3 (1° lotto)

PROGETTO ESECUTIVO

LINEA 2 PERETOLA - PIAZZA DELLA LIBERTA' LINEA 3 CAREGGI - FORTEZZA
PLANIMETRIE DI DETTAGLIO CANTIERI - LINEA 3
CANTIERE D ed E - FASE 2

PROGETTAZIONE SOTTOSERVIZI: ARCHITECNA ENGINEERING s.r.l.	PROGETTAZIONE LINEA TRANVIARIA: A. T. I. PER LA REALIZZAZIONE DEL SISTEMA TRANVIARIO FIORENTINO LINEE 2 E 3	
IL RESPONSABILE DEL PROCEDIMENTO	IL DIRETTORE TECNICO	IL PROGETTISTA

COMMESSA	FASE	COMPARTO	DOCUMENTO	REV.	SCALA	NOME FILE
006	PIE	CAN	PL3B3	0	1:200	PE-CAN-PL-3B3-0.pdf

REV.	DATA	DESCRIZIONE	REDATTO	VERIFICATO	APPROVATO
0	Aprile 2016	EMISSIONE			
1					
2					