

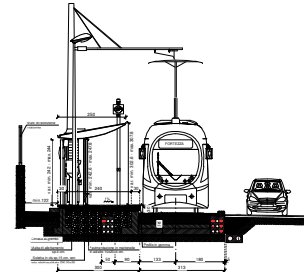
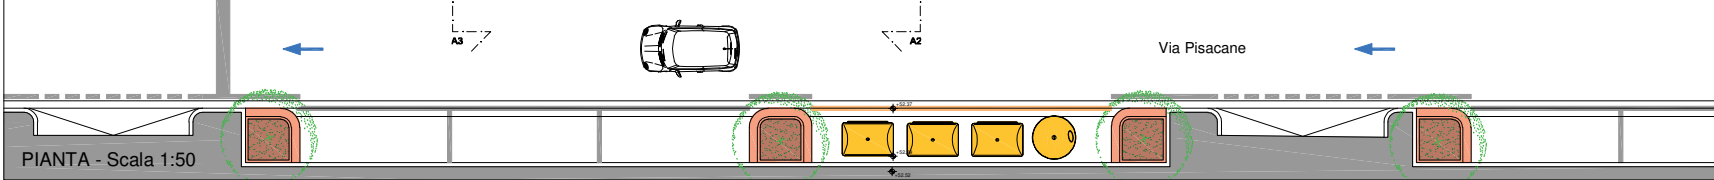


SEZIONE A2 - A2 - Scala 1:50

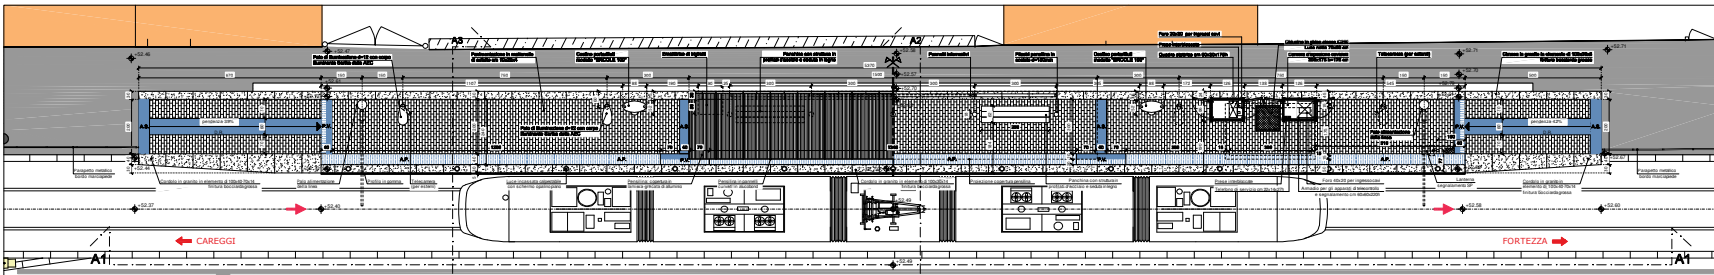

SEZIONE A3 - A3 - Scala 1:50

SEZIONE A1 - A1 - Scala 1:50

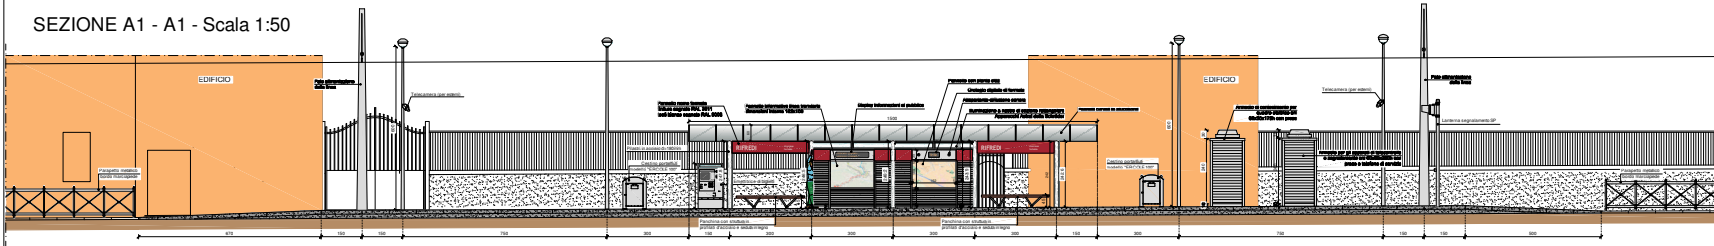

PIANTA - Scala 1:50

LEGENDA PERCORSI TATTILI PER DISABILI VISIVI


SCALA GRAFICA 1:50

COMUNE DI FIRENZE

TRAMVIA DI FIRENZE S.p.A.

ASSOCIAZIONE TEMPORANEA DI IMPRESE PER LA REALIZZAZIONE DEL SISTEMA TRAMVIARIO FIORENTINO LINEE 2 E 3

ANSALDO BREDAS
ANSALDO STS
ALSTOM
OCISE SPA
MIRA

2062

PROGETTO ESECUTIVO - LINEA 3

FERMATE
Fermata Rifredi
Planimetria, prospetto e sezioni

NOV	DATA	DESCRIZIONE	STATO	ALTI
