




SEZIONE A2 - A2 - Scala 1:50

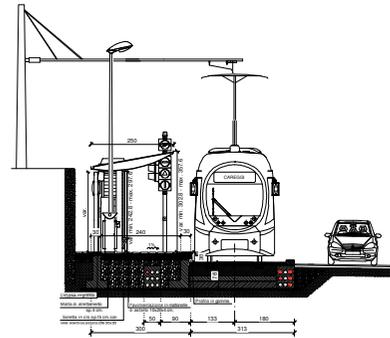

SEZIONE A3 - A3 - Scala 1:50

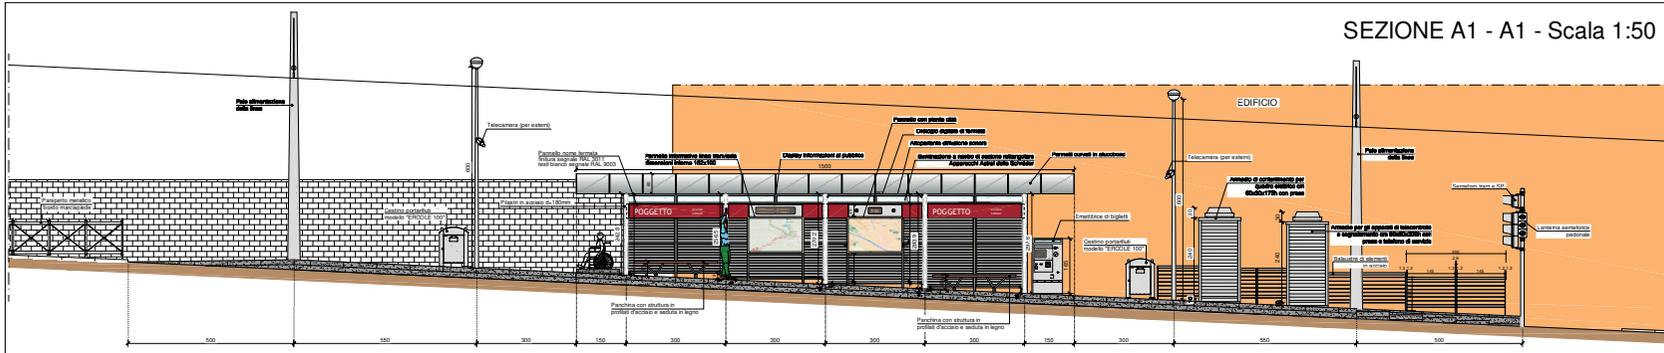

SEZIONE A1 - A1 - Scala 1:50

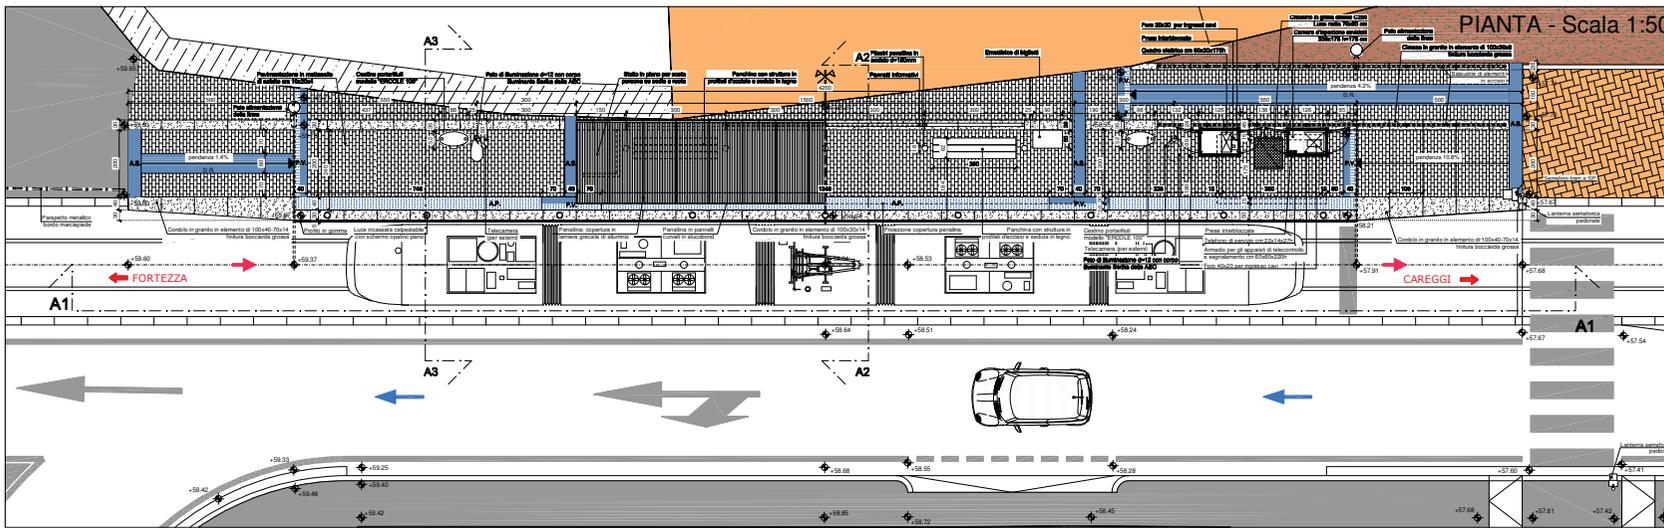

PIANTA - Scala 1:50

LEGENDA PERCORSI TATTILI PER DISABILI VISIVI

| | |
|----------|---|
| [Symbol] | LINEE DI ORIENTAMENTO "SENZA INTERRUZIONI" |
| [Symbol] | LINEE DI ORIENTAMENTO "CON INTERRUZIONI" |
| [Symbol] | LINEE DI ORIENTAMENTO "CON INTERRUZIONI E SENSA INTERRUZIONI" |
| [Symbol] | LINEE DI ORIENTAMENTO "CON INTERRUZIONI E SENSA INTERRUZIONI" |
PROGREDIRE: COMUNE DI FIRENZE

CONCESSIONARIA: TRAMVIA DI FIRENZE S.p.A.

ASSOCIAZIONE TEMPORANEA DI IMPRESE PER LA REALIZZAZIONE DEL SISTEMA TRAMVIARIO FIORENTINO LINEE 2 E 3



2063

PROGETTO ESECUTIVO - LINEA 3

FERMATE
Planimetria, prospetto e sezioni

PROGETTO: SDA progettati

PROGETTO RESPONSABILE: TRAFFER

COPISTA SOCIETA' RESPONSABILE

| DATA | DESCRIZIONE | SOCIETA' | PROGETTO RESPONSABILE | COPISTA RESPONSABILE | A.T.T. |
|------|-------------|----------|-----------------------|----------------------|--------|
| | | | | | |