


Fiorini and Partners 2005

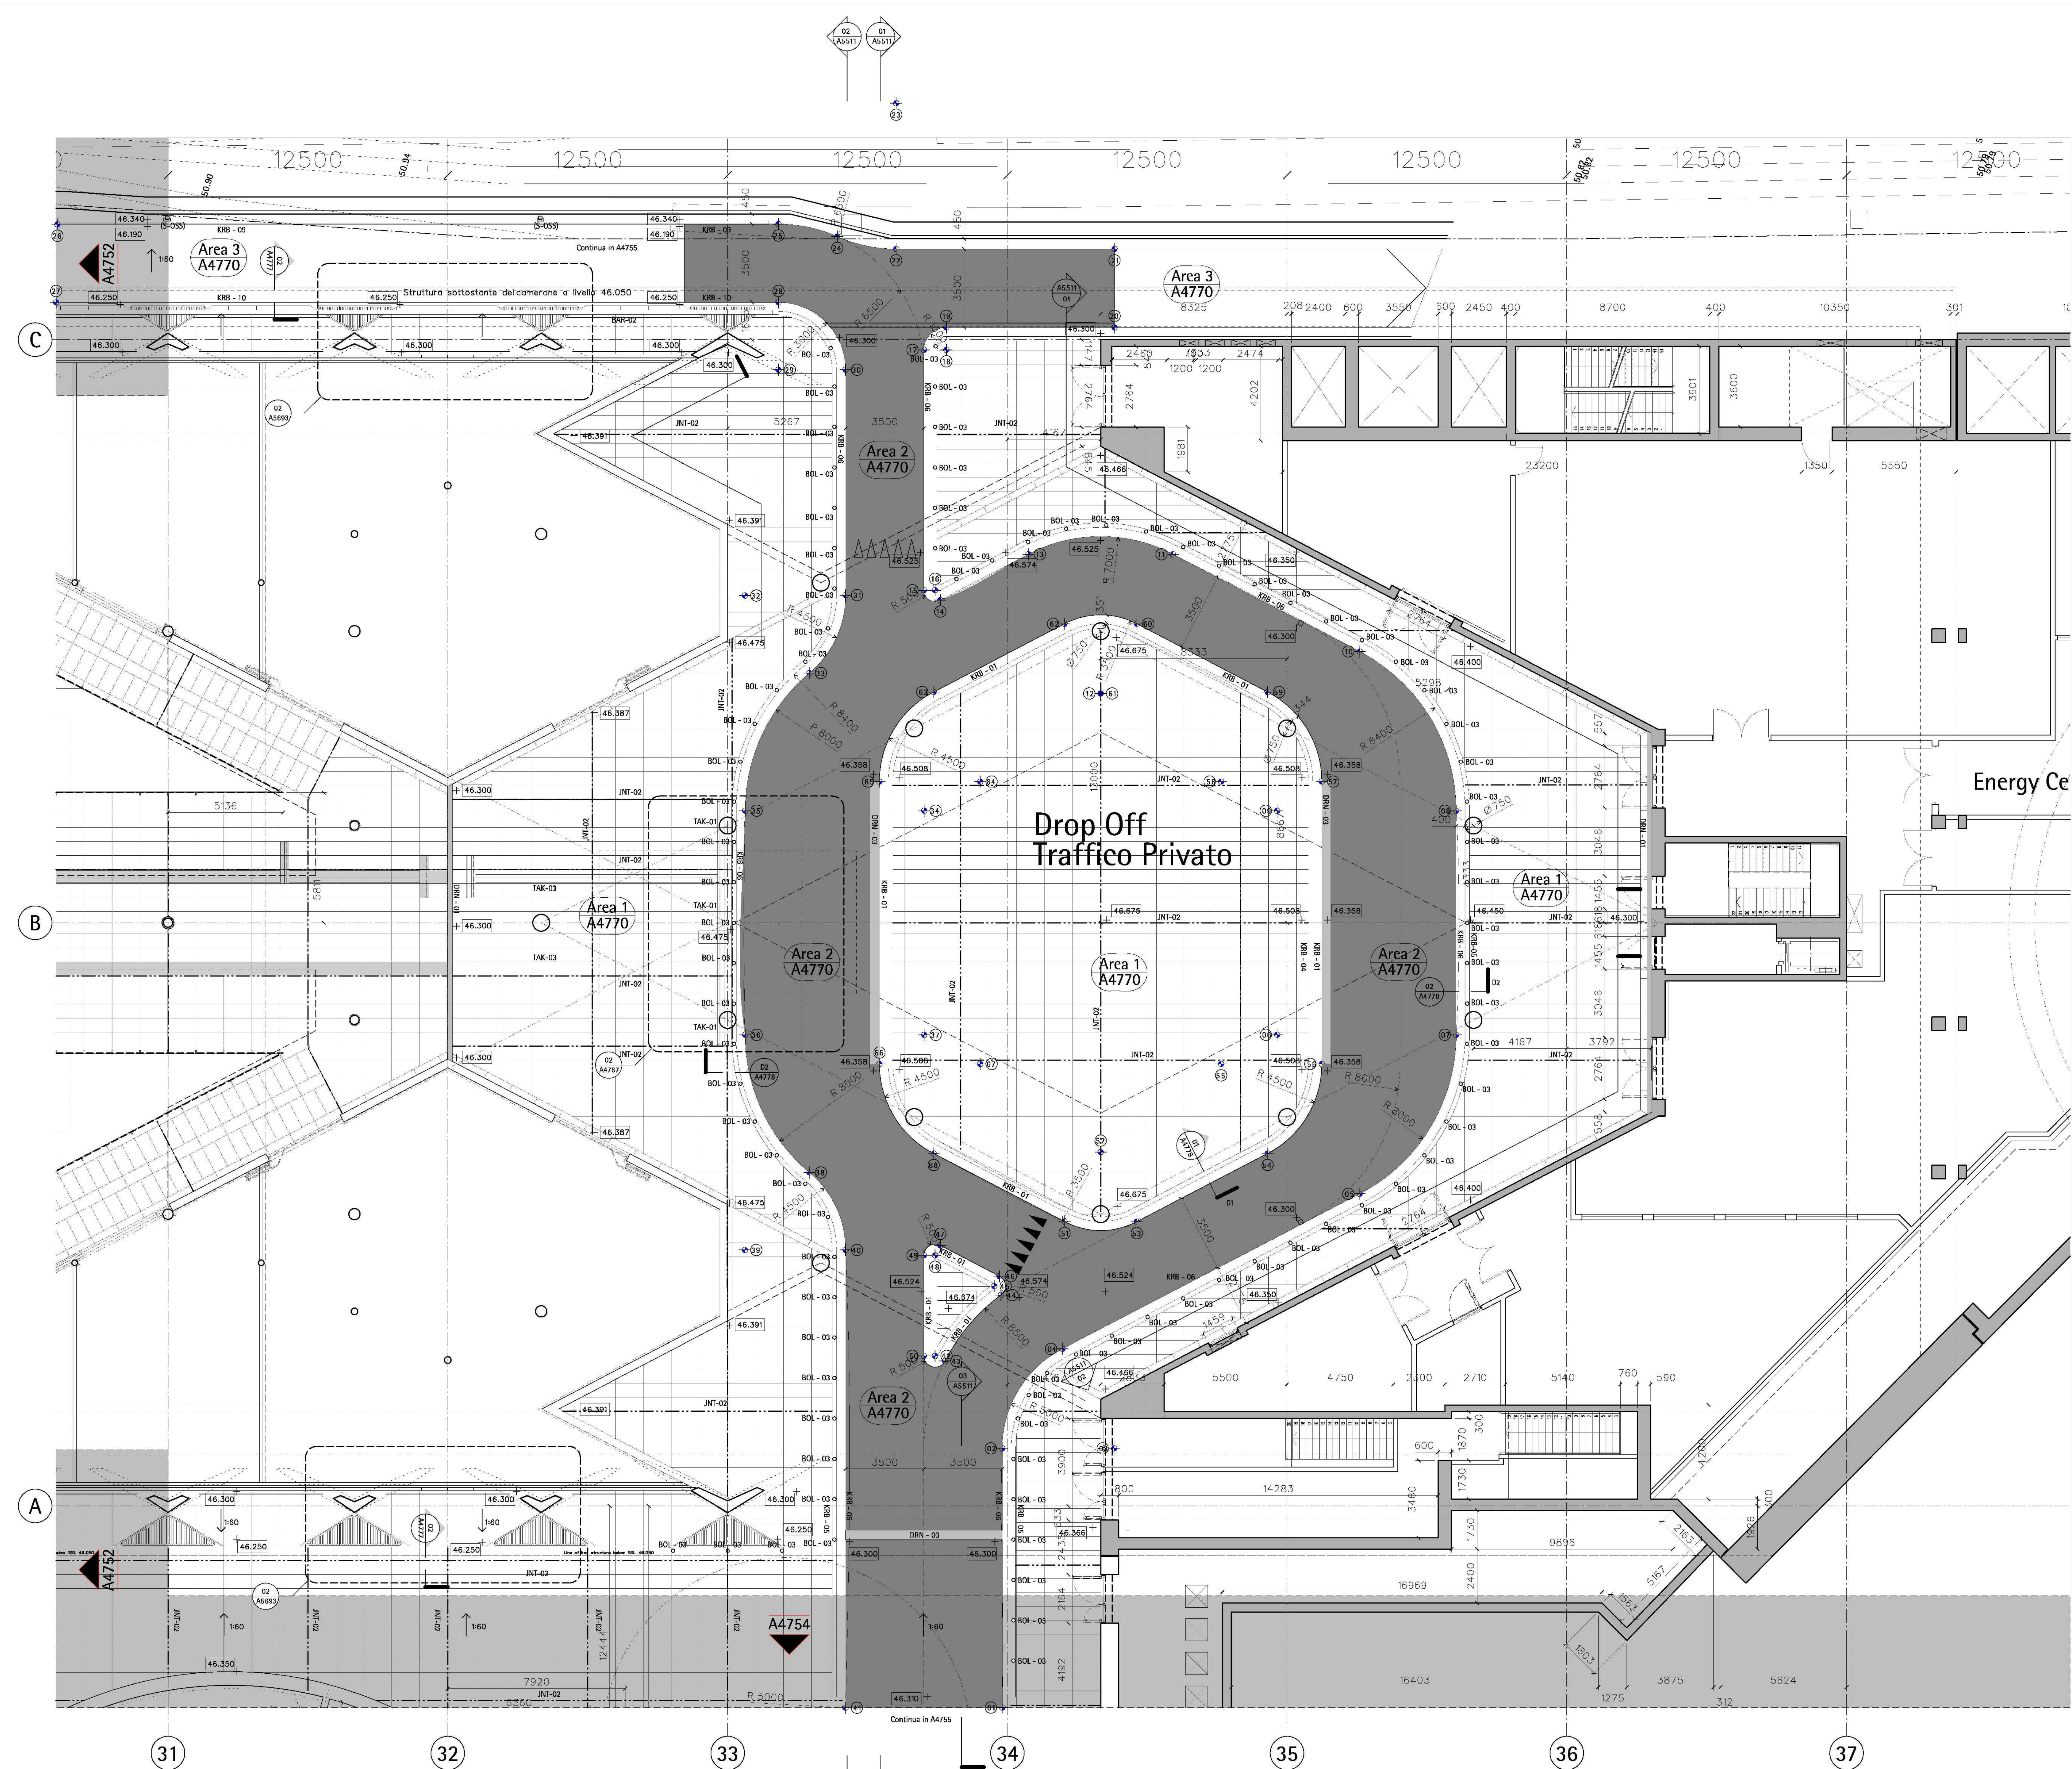

Setting Out Co-ordinates

- 01 E 880438.7842 N 850582.2683
- 02 E 880449.8098 N 850585.5972
- 03 E 880451.2125 N 850580.7980
- 04 E 880454.8233 N 850584.2666
- 05 E 880465.1840 N 850573.4402
- 06 E 880470.9812 N 850578.9740
- 07 E 880473.2056 N 850571.2853
- 08 E 880482.7954 N 850574.0982
- 09 E 880480.4895 N 850581.7092
- 10 E 880488.3992 N 850580.2256
- 11 E 880490.2250 N 850589.4618
- 12 E 880483.3588 N 850590.8193
- 13 E 880488.4130 N 850595.6614
- 14 E 880485.3418 N 850588.8677
- 15 E 880485.5617 N 850599.6930
- 16 E 880485.7040 N 850589.2118
- 17 E 880485.8423 N 850607.8978
- 18 E 880496.1237 N 850601.7385
- 19 E 880497.0836 N 850602.0190
- 20 E 880498.1330 N 850594.8020
- 21 E 880502.5342 N 850595.8463
- 22 E 880499.8148 N 850605.1503
- 23 E 880505.9838 N 850606.1583
- 24 E 880499.5923 N 850607.8934
- 25 E 880499.3981 N 850610.5722
- 26 E 880490.2992 N 850641.4021
- 27 E 880486.9545 N 850640.5003
- 28 E 880496.0459 N 850629.5295
- 29 E 880493.1674 N 850628.6879
- 30 E 880494.0080 N 850606.8084
- 31 E 880484.3888 N 850602.9938
- 32 E 880483.0887 N 850607.3049
- 33 E 880480.5833 N 850603.5669
- 34 E 880476.1271 N 850599.9214
- 35 E 880473.8838 N 850604.6002
- 36 E 880464.2875 N 850601.7953
- 37 E 880466.5318 N 850594.1166
- 38 E 880459.1999 N 850587.3172
- 39 E 880455.0747 N 850599.1174
- 40 E 880456.3372 N 850594.7981
- 41 E 880436.7471 N 850589.0768
- 42 E 880452.9257 N 850589.6334
- 43 E 880452.8305 N 850588.1426
- 44 E 880456.3498 N 850587.5699
- 45 E 880456.6530 N 850587.5683
- 46 E 880457.1280 N 850587.9313
- 47 E 880457.7203 N 850590.7945
- 48 E 880457.2298 N 850590.8914
- 49 E 880457.0895 N 850591.3174
- 50 E 880452.7854 N 850595.7612
- 51 E 880462.2928 N 850595.7612
- 52 E 880463.7204 N 850595.0814
- 53 E 880461.1807 N 850592.7227
- 54 E 880466.7573 N 850577.9014
- 55 E 880469.0070 N 850581.0142
- 56 E 880470.2086 N 850576.6944
- 57 E 880482.3824 N 850580.2291
- 58 E 880481.0998 N 850584.5489
- 59 E 880485.5145 N 850583.6758
- 60 E 880486.7925 N 850590.1406
- 61 E 880483.3588 N 850590.8193
- 62 E 880485.8883 N 850593.2409
- 63 E 880481.3279 N 850591.8998
- 64 E 880478.0774 N 850594.8861
- 65 E 880476.8148 N 850599.2056
- 66 E 880494.7224 N 850595.6723
- 67 E 880465.9884 N 850591.3523
- 68 E 880461.6309 N 850592.2415

Legenda:

- KRB - Cordolo
- TAK - percorsi tattili per n.v. tipo
- DRN - Canale di drenaggio tipo
- BAR - Barriera tipo
- BOL - Dissuasore tipo
- BIN - Cestino rifiuti tipo
- TRE - Alberatura tipo
- TGD - Protezione alberature tipo

90.58 Livello esistente
+ 48.490 Livello di progetto

Area 4 A4770 Stratigrafia pavimentaz.

(S-FOUND) Riferimento illuminazione

01 Ingresso Lato Belfiore - Livello 00 46.30 slm

COMMITTENTE



PROGETTAZIONE



PROGETTO ESECUTIVO

LINEA FERROVIARIA MILANO - NAPOLI
NODO DI FIRENZE - PENETRAZIONE URBANA LINEA AV

STAZIONE AV
FV005 - SISTEMAZIONI ESTERNE - PLANIMETRIE

Opera Esterna: Planimetria Livello 00 4/5
(rif. PES: ex 04753)

SCALA 1:100

IL PROGETTISTA



Ing. RICCARDO SOBELLINI
DIRETTORE GENERALE
DIPARTIMENTO DI INGENNERIA
ELETTRICA E DEI SISTEMI
ELETTRICI

Intervento autorizzato dal R. Decreto n. 100/2009 del 16/12/2009
PEC: r.sorbelli@pec.unipi.it
Codice fiscale e n. iscr. al Registro Imprese: 04956550484

COMMESSA	LOTTO	FASE	ENTE	TIPO	DISCIPLINA	PROGR.	REV.
NF1W	00	E	ZZ	PA	FV0050	004	A

REV.	DESCRIZIONE	REDAATTO	DATA	VERIFICATO	DATA	APPROVATO	DATA
A	Emissione	M. Casati	16/12/2020	R. Casati	16/12/2020	R. Scalfi	16/12/2020

File: NF1W_00.E.ZZ.PA.FV0050_004.A