
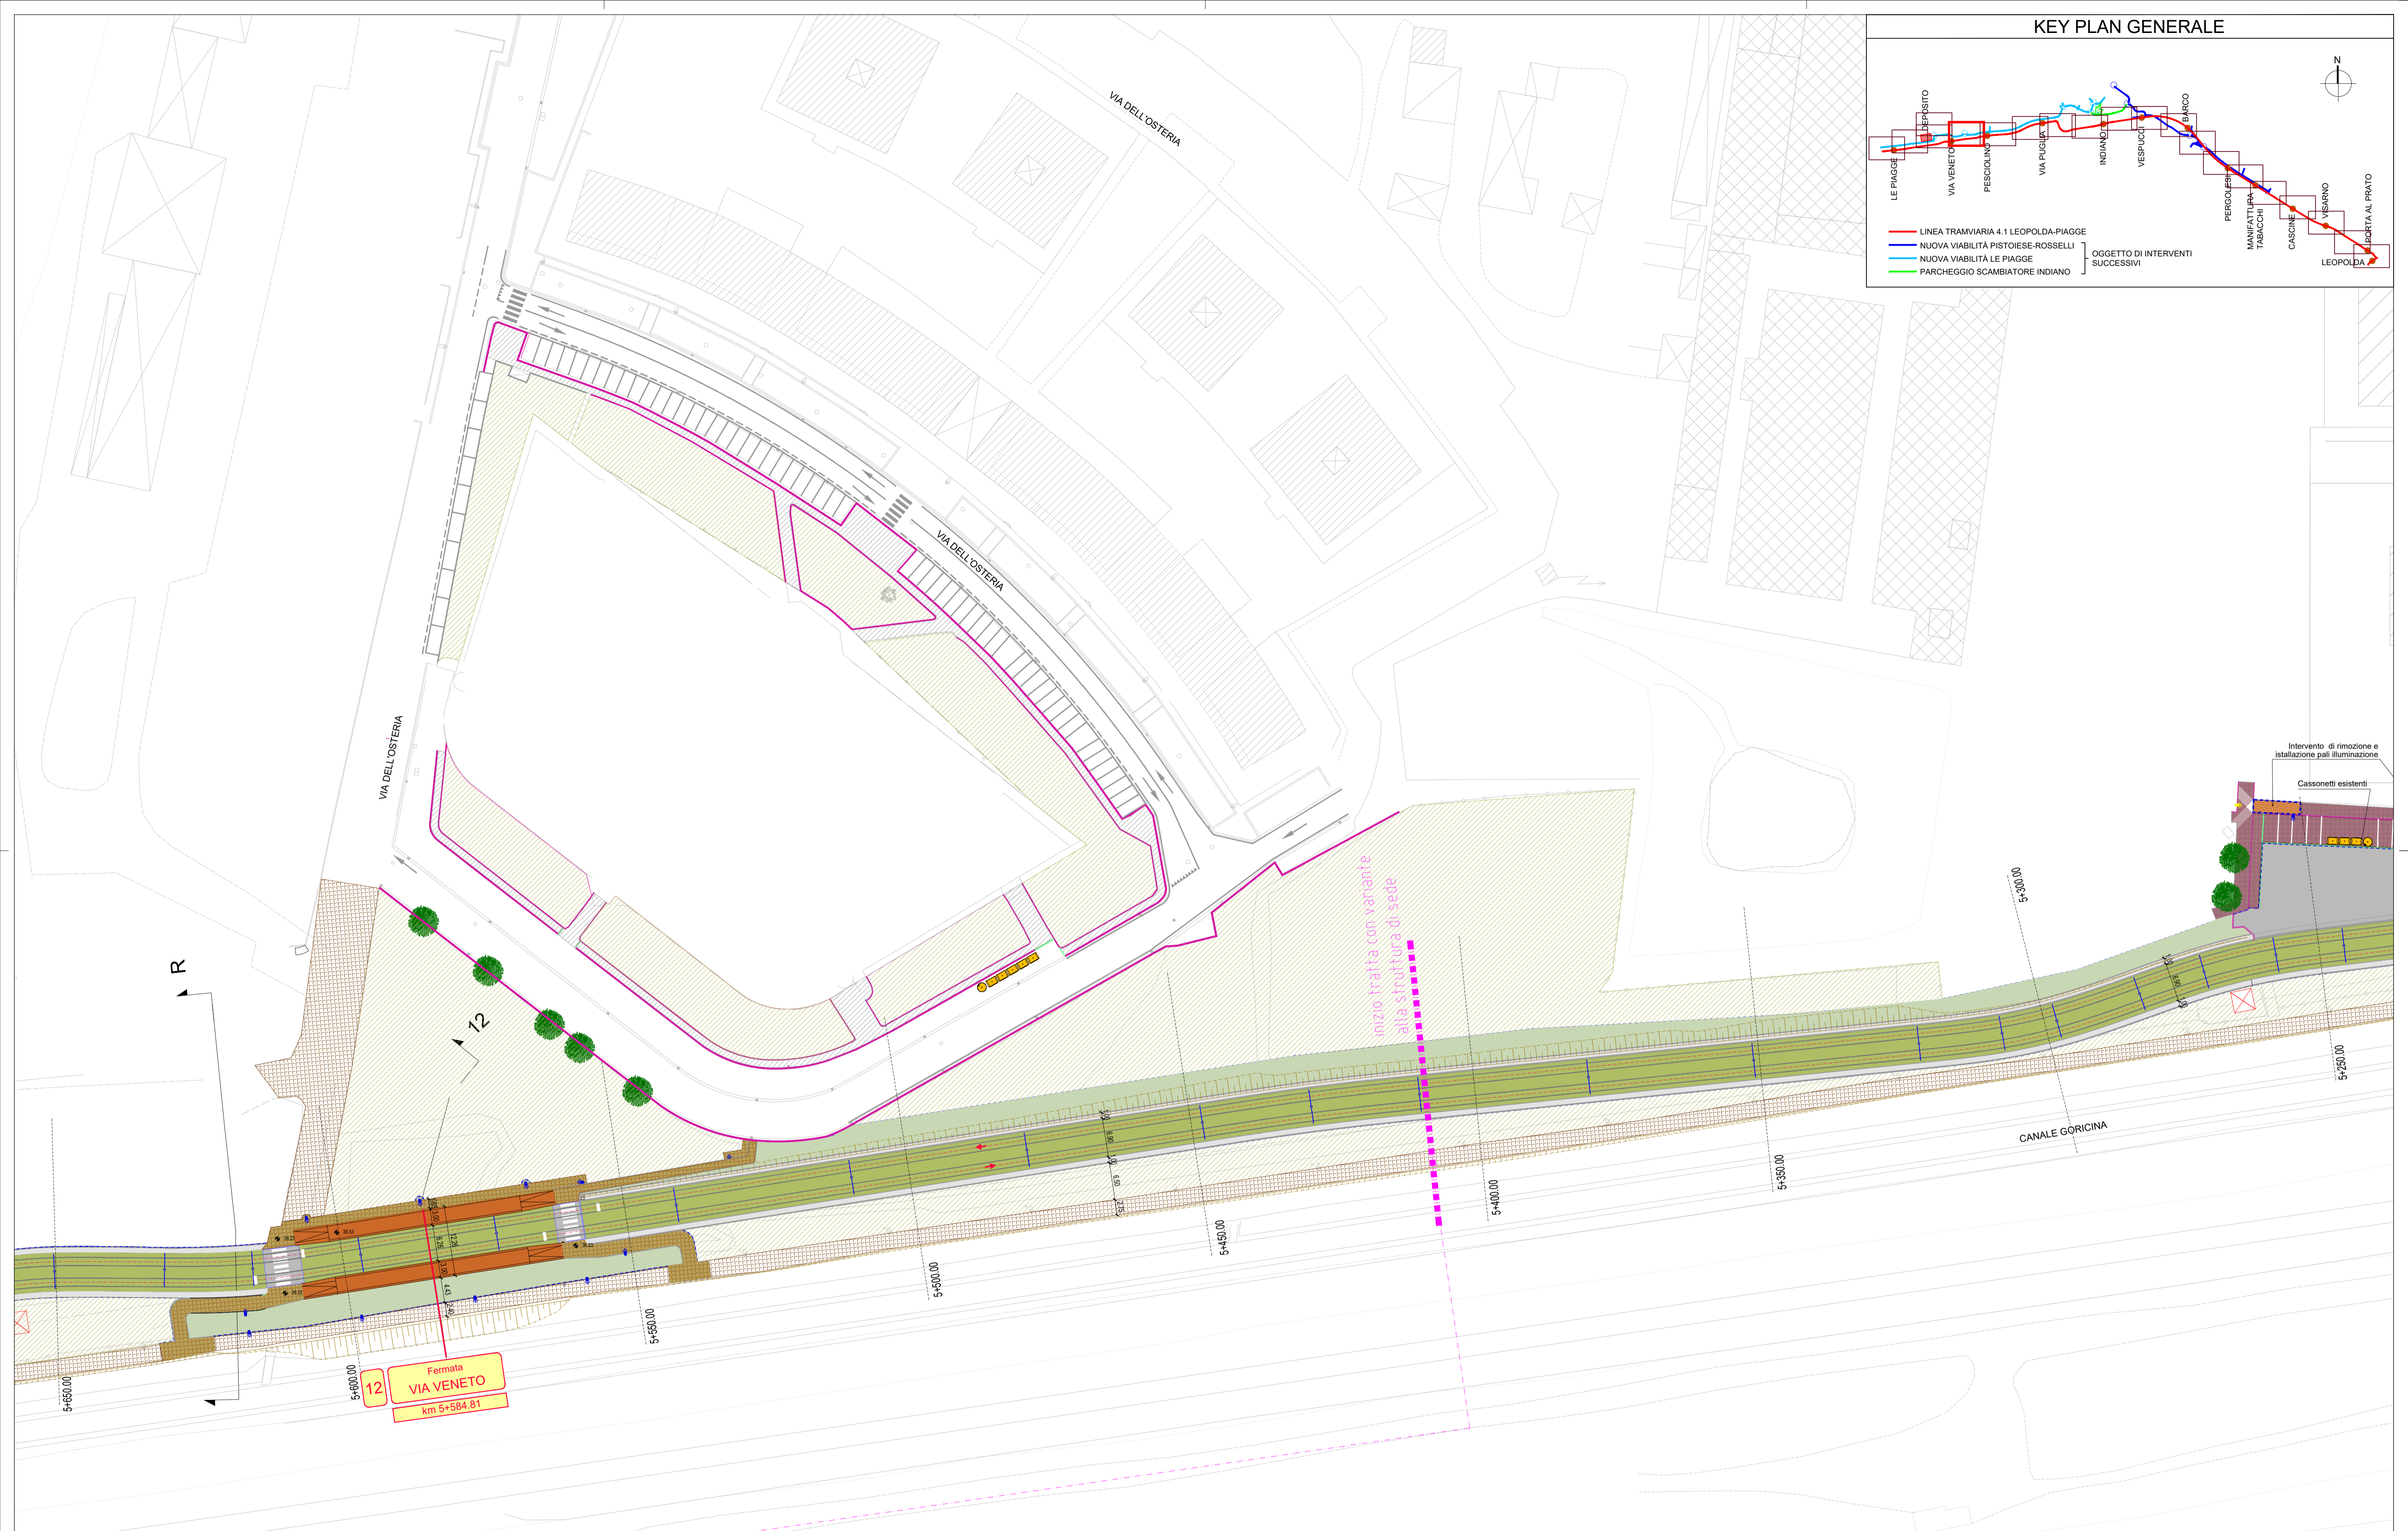


KEY PLAN GENERALE

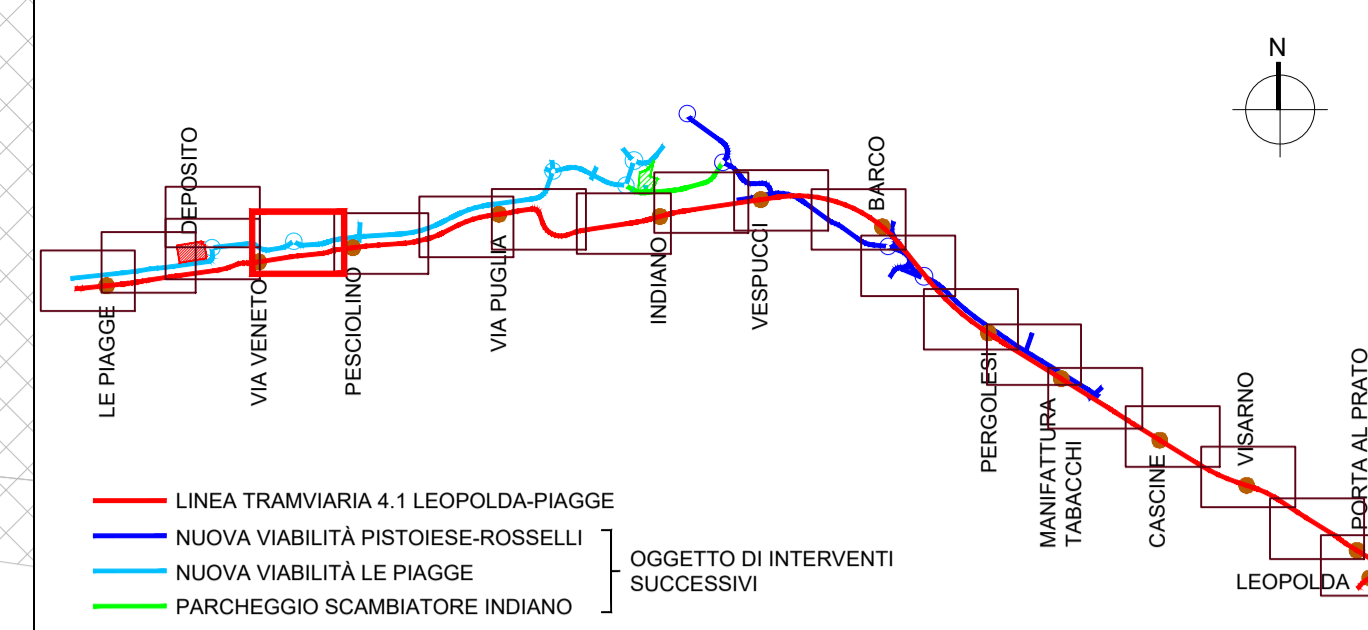

LEGENDA

	Binario di linea e verso di percorrenza
	Banchina di fermata
	Banchina di fermata in pietra fiorentina
	Indicazioni fermata

	Pali illuminazione esistenti
	Pali illuminazione di progetto
	Pali di trazione elettrica
	Pali di trazione elettrica L1
	Senso di marcia veicoli
	Indicazioni fermata
	Tralicci

	Cordonati rialzati (invariato)
	Cordonati a raso (invariato)
	Cordonati rialzati
	Cordonati a raso
	Cordonati rialzati (invariato)
	Cordonati a raso (invariato)
	Cordonati rialzati
	Cordonati a raso

	Marciapiedi: pavimentazione in autobloccanti (invariato)
	Marciapiedi: pavimentazione in pietra
	Ricorsi in pietra d'Ischia
	Marciapiedi: pavimentazione in pietra (invariato)
	Marciapiedi: pavimentazione in autobloccanti
	Marciapiedi: pavimentazione in terra battuta stabilizzata

	Aree verdi ed aiuole
	Aree verdi e aiuole (invariato)
	Pista ciclopedonale: pavimentazione in conglomerato bituminoso colorato
	Pista ciclabile: pavimentazione in conglomerato bituminoso colorato
	Pista ciclabile: pavimentazione in conglomerato bituminoso (invariato)
	Limite intervento tramvia
	Pavimentazione in autobloccanti
	Pavimentazione in ballast
	Pavimentazione inerbata
	Pavimentazione in conglomerato bituminoso

Responsabile Unico del Procedimento Ing. M. Gardella Direttore Esecuzione del Contratto Ing. G. Puligro Comune di Firenze	Raggruppamento temporaneo di progettisti Mandatario: SYSTRA Mandatari: SOTECNI , architecna , Alphambiente
Progr. 18 Car. 9 Scala: 1:500 Data: 31/10/2023	Sistema Tramviario Fiorentino LINEA TRAMVIARIA 4.1 LEOPOLDA-PIAGGE PROGETTO DEFINITIVO INSERIMENTO URBANO PLANIMETRIA 16/20 TRATTA - DAL KM 5+250 AL KM 5+650

Commessa	Fase	Lotto	Disciplina	WBS	Tipo	Numero	Foglio	Rev.
FL41	PD	TR	URB	COM	T	001	16	E

Rev.	Data	Descrizione	Redatto	Verificato	Approvato	Autorizzato
E	31/10/2023	Aggiornamento a seguito istruttoria MMS	G. Tacchi	D. Salvo	D. Salvo	P. Vighetti
D	24/06/2022	Revisione a seguito di rapporto finale di verifica	A. Cacciatore	D. Salvo	D. Salvo	P. Vighetti
C	18/02/2022	Revisione a seguito verifica preventiva della progettazione definitiva	S. Menchetti	D. Salvo	D. Salvo	P. Vighetti
B	23/07/2021	Revisione per consegna progetto definitiva	S. Menchetti	D. Salvo	D. Salvo	P. Vighetti