


A2.a - Fase 1

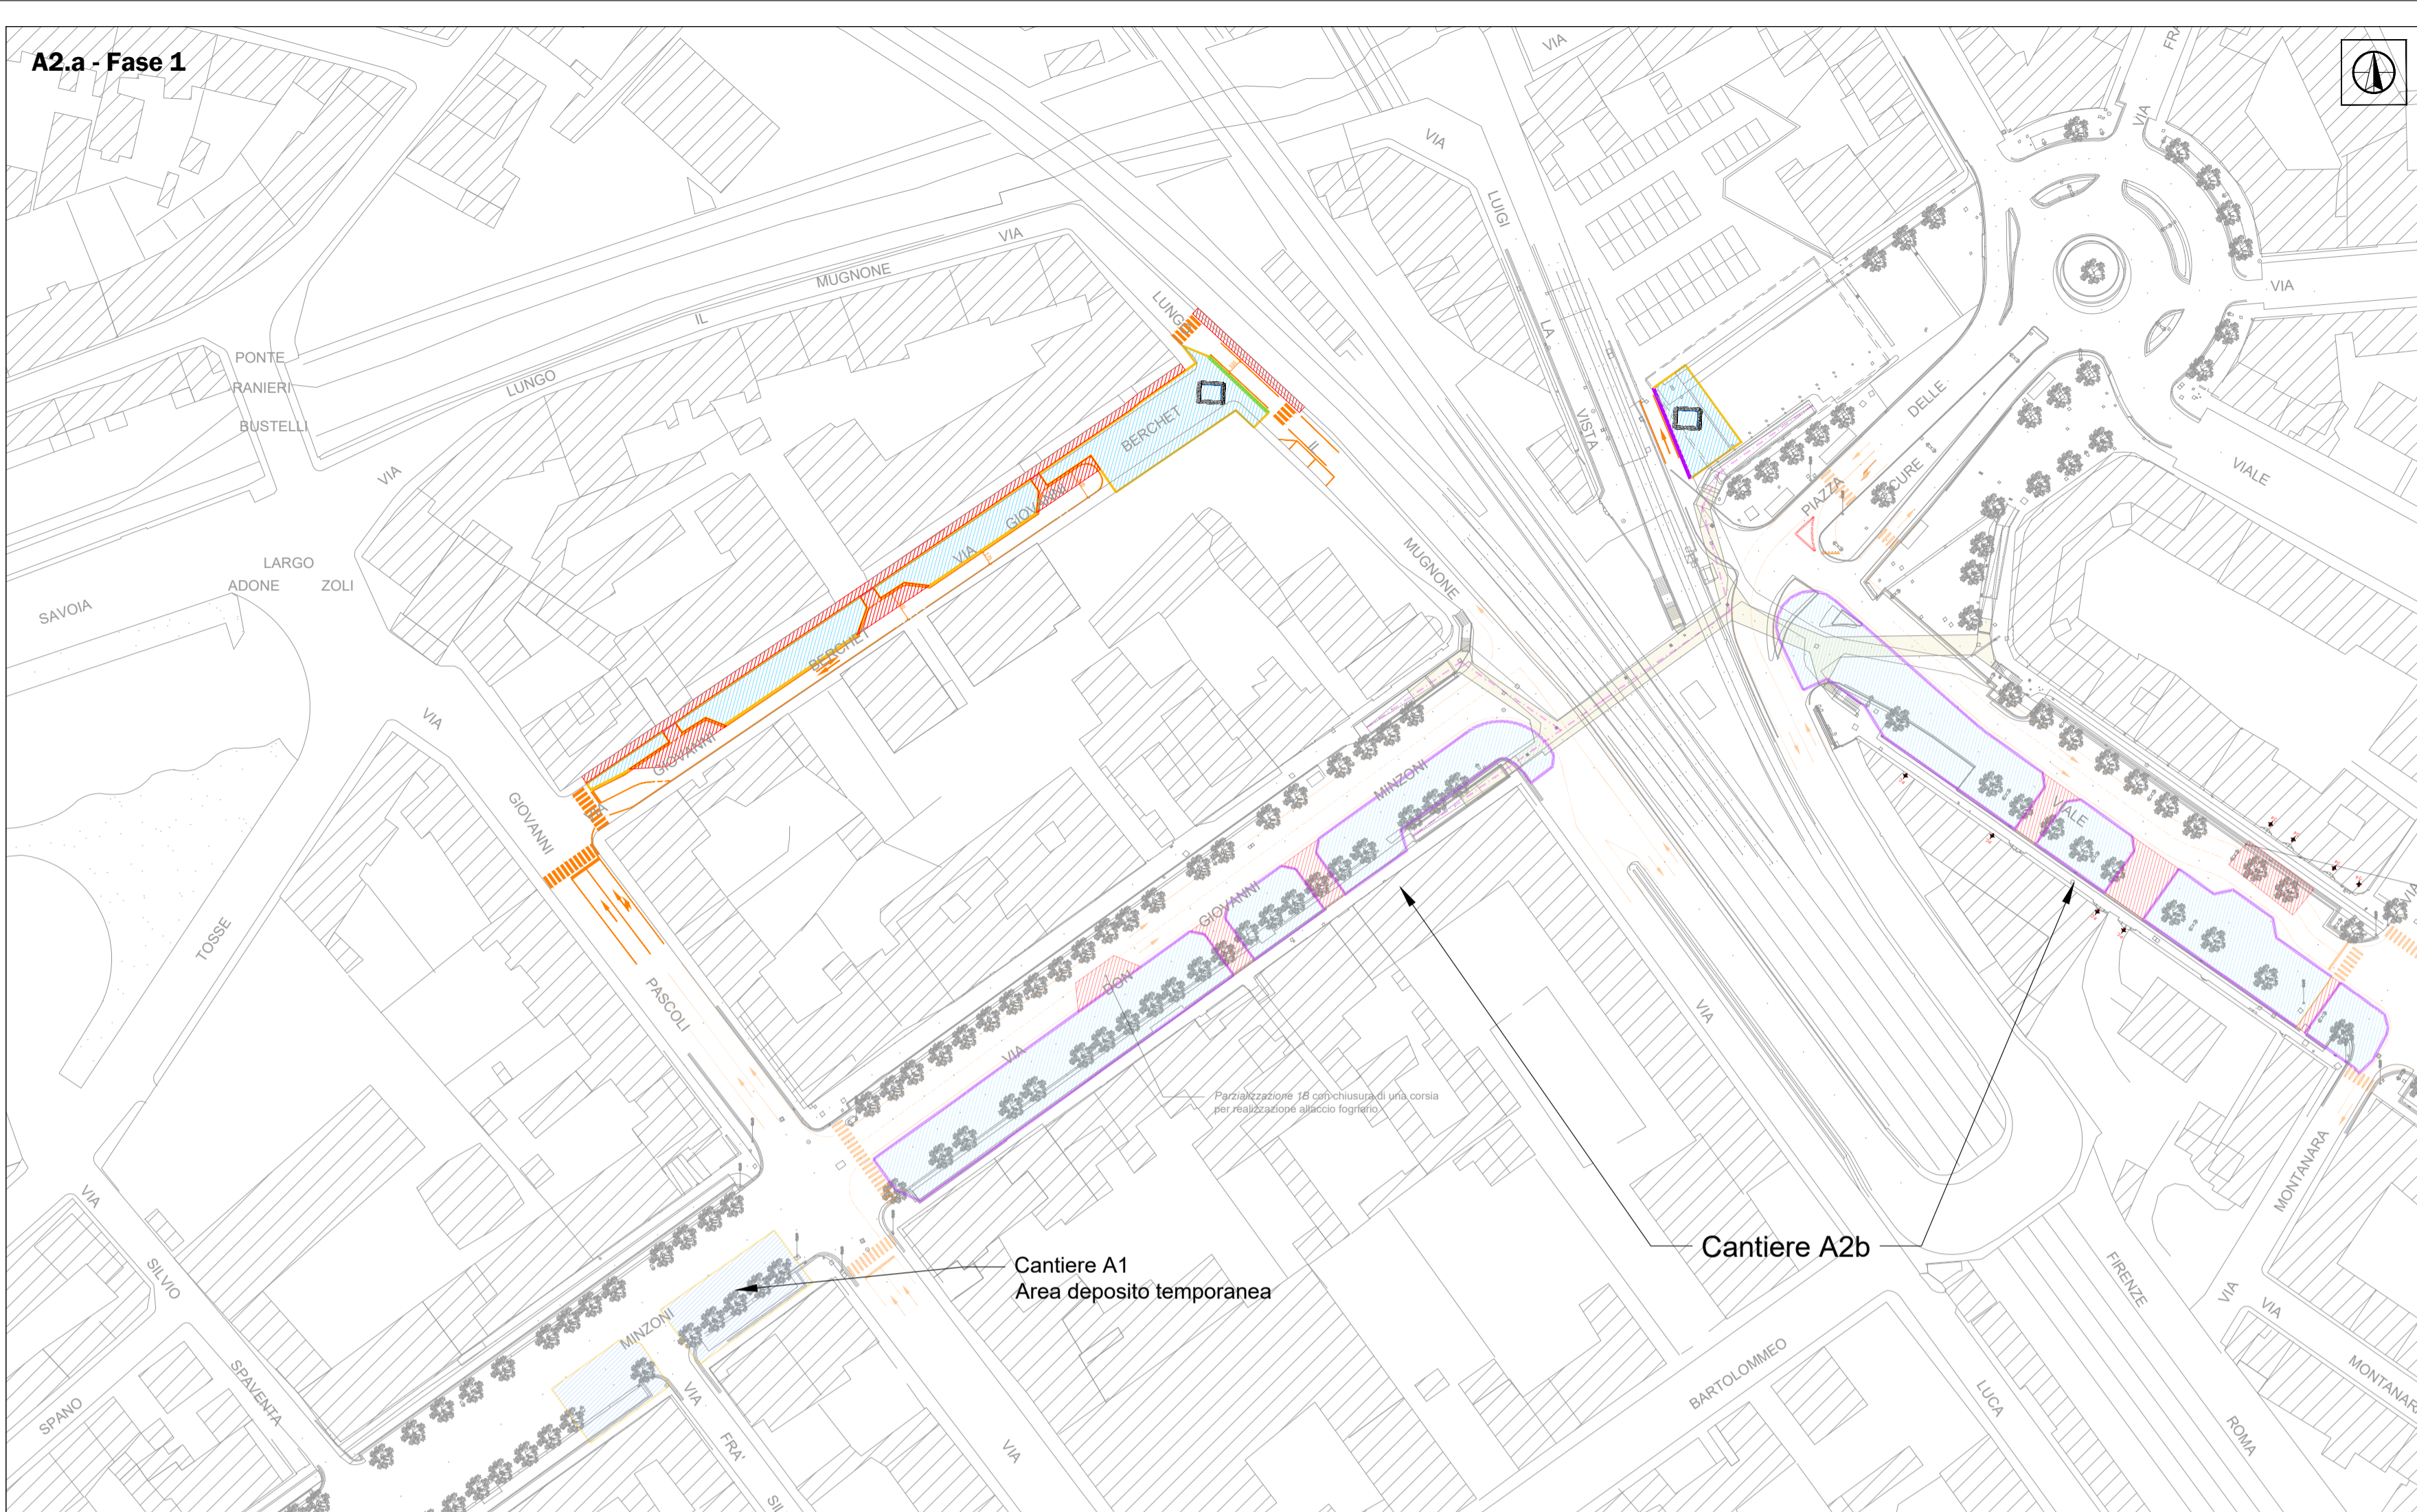


Cantiere A2.a fase 1

Lavorazioni:

- Predisposizione cameretta Berchet (micropali + fondazione + muro spinta)
- Predisposizione cameretta Mercato Le Cure (micropali + fondazione)
- Posa nuovi servizi su Berchet lato nord


QUADRO DI UNIONE

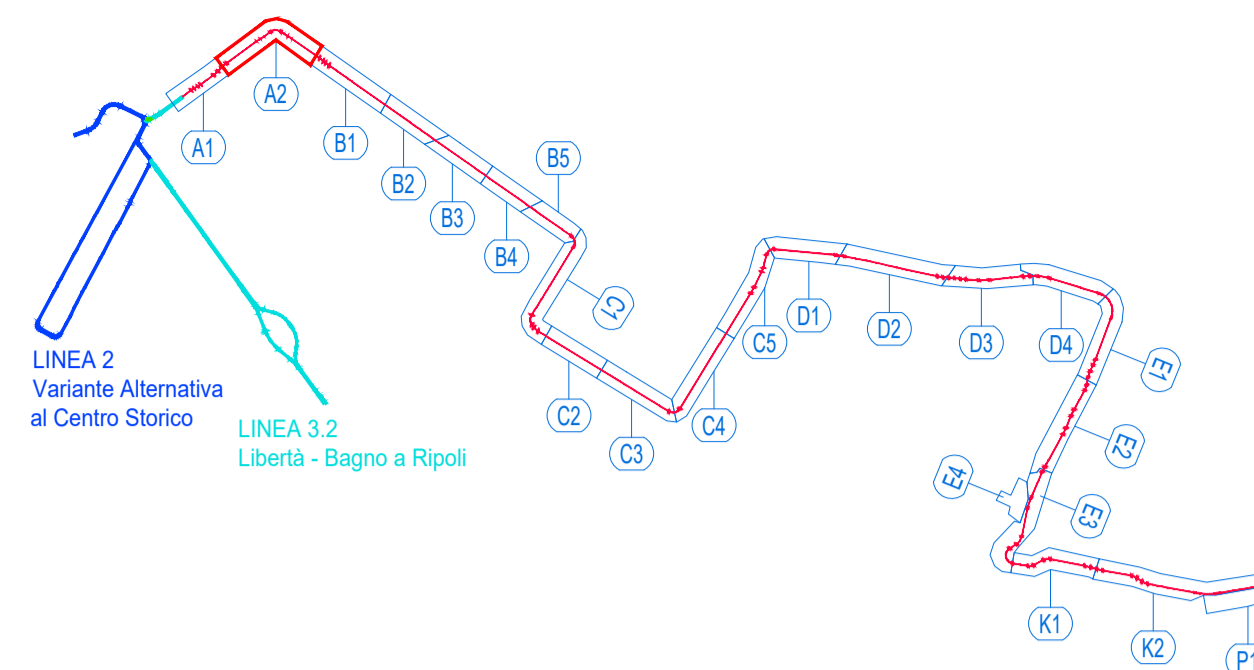

LEGENDA

	Limiti di intervento		Area di lavoro
	Accessi passi carrabili		Area di lavoro temporanea con mantenimento della viabilità privata e pubblica
	Viabilità ordinaria in fase di cantiere		Cordoli prefabbricati spartitraffico, New-Jersey
Recinzioni	Tipo A - Recinzione pesante con rete		
	Tipo B - Recinzione pesante con pannelli fonoassorbenti		
	Tipo D - Recinzione leggera con rete		

A2.a - Fase 2

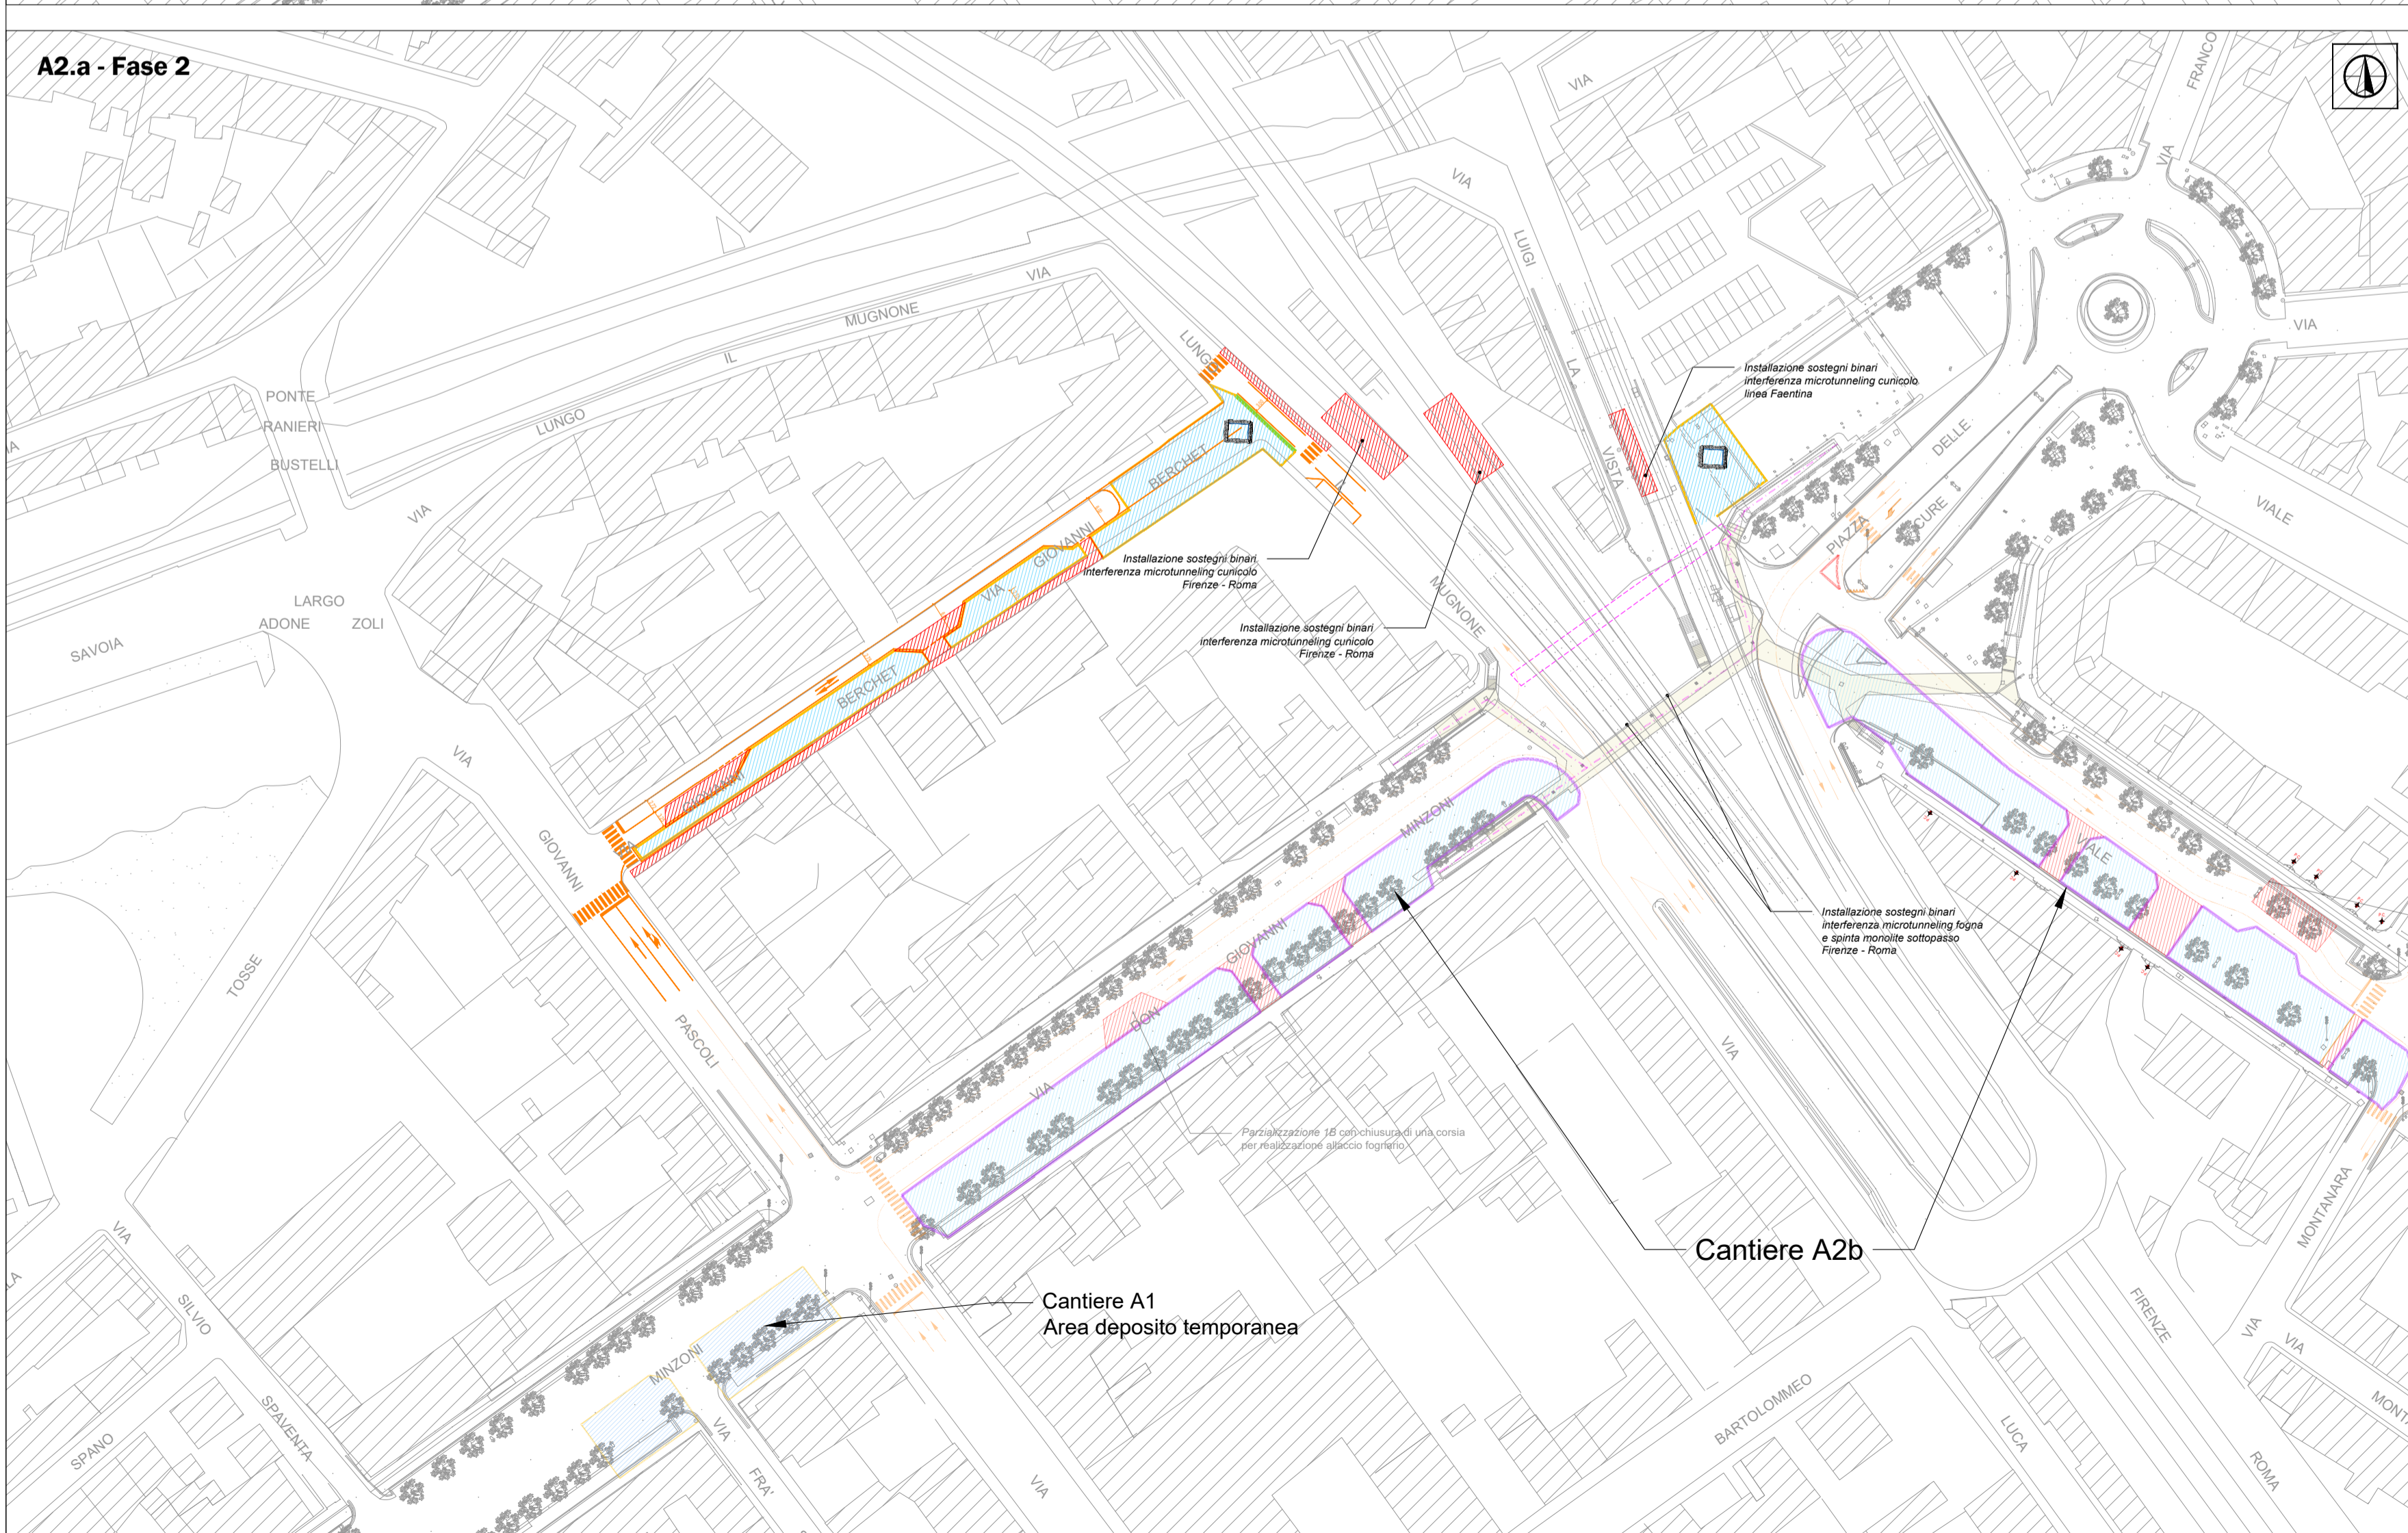

Cantiere A2.a fase 2

Lavorazioni:

- Predisposizione cameretta Berchet (micropali + fondazione + muro spinta)
- Predisposizione cameretta Mercato Le Cure (micropali + fondazione)
- Posa nuovi servizi su Berchet lato sud
- Predisposizione sostegni binari su linea ferroviaria (relativi a cavidotto tecnologico)

COMUNE DI FIRENZE

Direzione Nuove Infrastrutture - Ufficio Tramvia

Società TRAM DI FIRENZE S.P.A.

SISTEMA TRAMVIARIO DI FIRENZE

LINEA 3 (II lotto) - Tratta Libertà-Rovezzano

PROGETTO DEFINITIVO

CANTIERIZZAZIONE

PLANIMETRIA CANTIERE DI LINEA - CANTIERE A

Cantiere A2.a - Cunicolo Multiservizi Berchet 1/2

COMUNE DI FIRENZE
IL RESPONSABILE DEL PROCEDIMENTO
ING. MICHELE PRIORE

TRAM DI FIRENZE
IL PRESIDENTE
DOTT. FABRIZIO BARTALONI

GRUPPO DI LAVORO		Prestazioni specialistiche	
 ARCHITECTNA ENGINEERING IL COORDINATORE DELLA PROGETTAZIONE ING. SANTI CAMINITI	Ing. Santi Caminiti	Progetto ferroviario e Studi trasportistici	
	Ing. Angela Tortorella	Progetto degli Impianti Tecnologici	
	Ing. Maurizio Falza	Progetto delle Strutture	
	Arch. Sebastiano Fulci	Progetto Architettonico-Paesaggistico e Inserimento Urbano	
	Ing. Pietro Caminiti	Progetto delle Opere Idrauliche	
	Dott. Geol. Roberto Cecocci	Progetto Geologico	
	Dott.ssa Laura Pellegrinchi	Indagini preliminari Archeologiche	
	Dott. Gabriele Bertolini	Valutazione previsionale Impatto Acustico	
	Ing. Santi Caminiti	Redazione delle prime disposizioni per la Sicurezza	
	Ing. Francesca Tamburini	Redazione studi di carattere Ambientale	
Ing. Andrea Spinosa	Redazione di Piani Economici e Finanziari		

SDAprogetti
ASSOCIAZIONE PROFESSIONALE INGEGNERI

ambiente
spaziatura per l'ambiente

Tanden
Liberty & Transport

coopartha archologia

ROSSIPRODI ASSOCIATI

GeotekConcezioni
Ingegneria

GEODINAMICA
STUDIO GEOLOGICO ASSOCIATO
C.A.B. S.p.A. - Firenze - Italia

J+S
Ingegneria

Ing. Andrea Spinosa

ArchLandStudio
architectural design

COMMESSA	FASE	COMPARTO	DOCUMENTO	REV.	SCALA	NOME FILE	
FL322	PD	CAN	PA-005	0A	1:500	FL322-PD-CAN-PA005-0A.pdf	
REV.	DATA	DESCRIZIONE			REDATTO	VERIFICATO	APPROVATO
0A	Novembre 2024	Prima emissione			A. Notti	S. Caminiti	S. Caminiti
0B							
0C							