


LEGENDA

	Limiti di intervento		Area di lavoro
	Accessi passibili		Area di lavoro temporanea con mantenimento della viabilità privata e pubblica
	Viabilità ordinaria in fase di cantiere		Cordoli prefabbricati asfittico, New-Jersey
	Recinzioni		Tipo A - Recinzione pesante con rete
			Tipo D - Recinzione leggera con rete

Fase 1
Lavorazioni:
 - Spostamento sottoservizi lato sud
 - Realizzazione sistemazioni urbane lato sud
 - Realizzazione polifora sud

Viabilità:
 - una corsia in direzione est di larghezza 3,50 m.

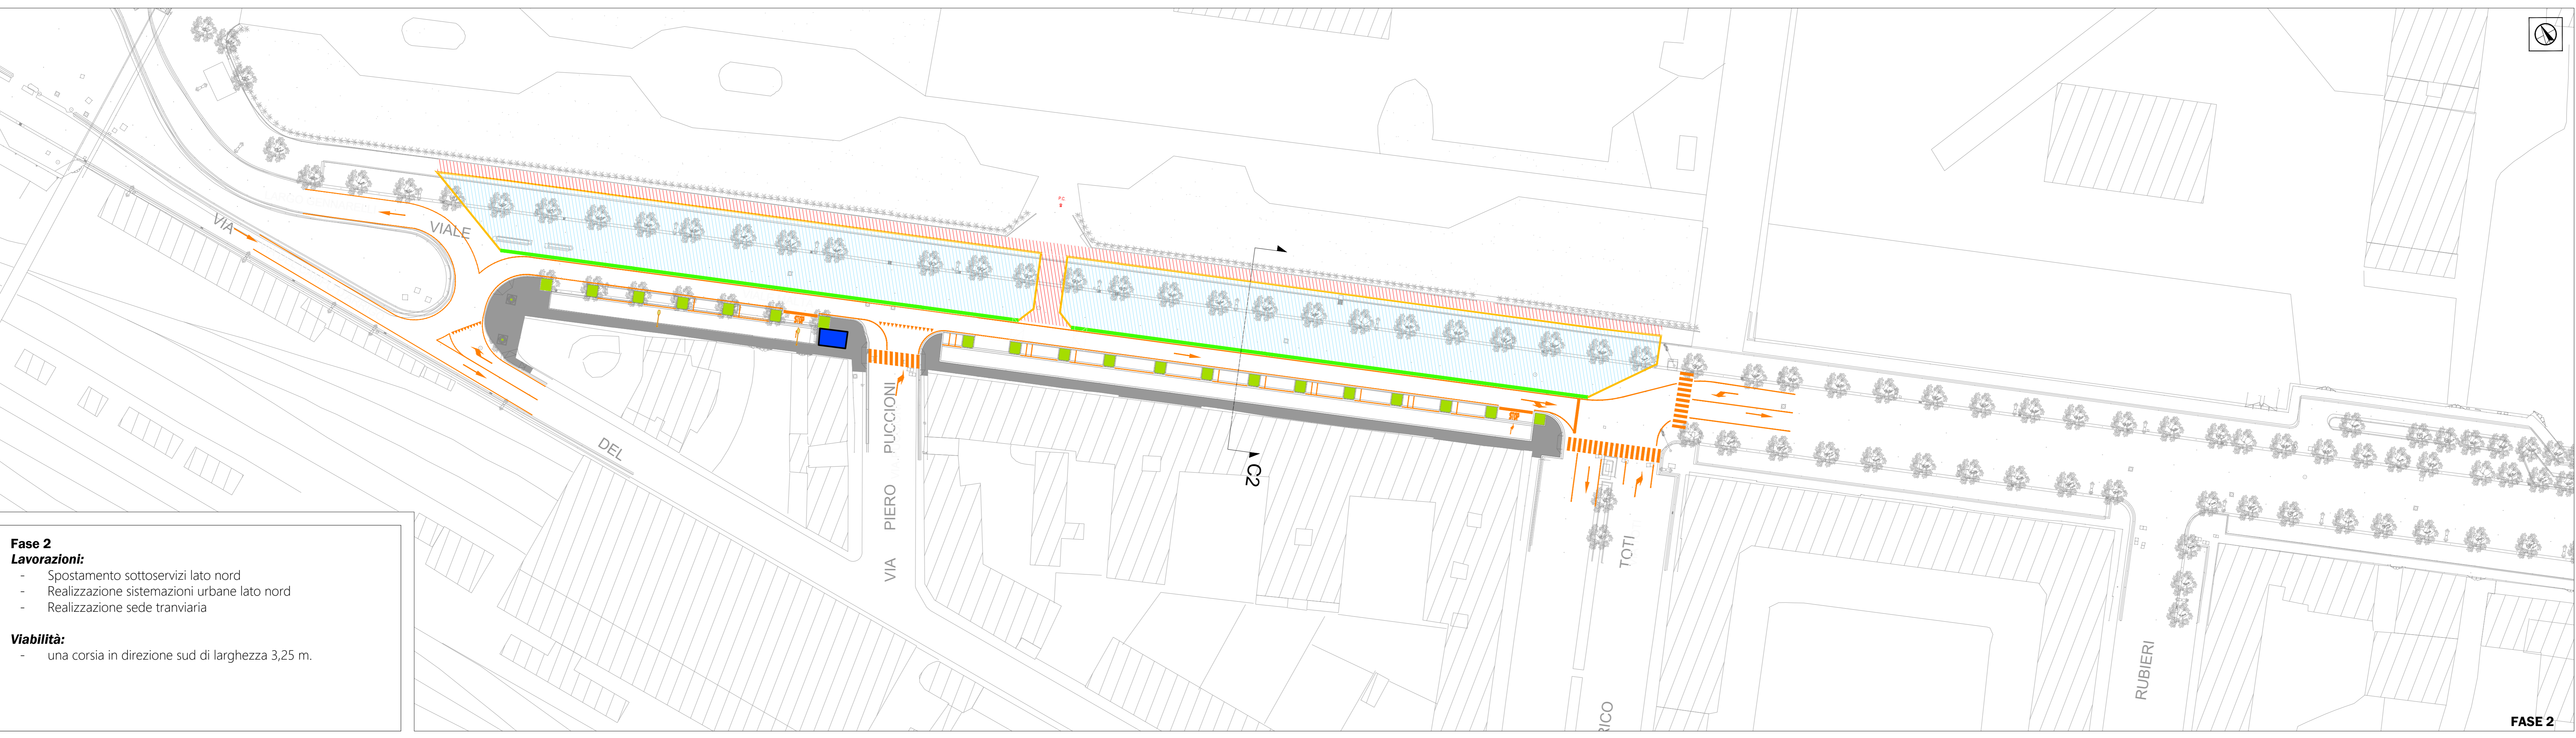

FASE 1

Fase 2
Lavorazioni:
 - Spostamento sottoservizi lato nord
 - Realizzazione sistemazioni urbane lato nord
 - Realizzazione sede tramviaria

Viabilità:
 - una corsia in direzione sud di larghezza 3,25 m.



FASE 2

Fase 3 e Configurazione finale in attesa di preesercizio

Lavorazioni:
 - Finiture di sede

Viabilità:
 - Viabilità come da progetto

FASE 3

COMUNE DI FIRENZE
 Direzione Nuove Infrastrutture - Ufficio Tramvia

Società TRAM DI FIRENZE S.P.A.

SISTEMA TRAMVIARIO DI FIRENZE

LINEA 3 (Il lotto) - Tratta Libertà-Rovezzano

PROGETTO DEFINITIVO

CANTIERIZZAZIONE

PLANIMETRIA CANTIERE DI LINEA - CANTIERE C

Cantiere C2 - Viale Malta (da Gennarelli a Toti)

GRUPPO DI LAVORO

COMUNE DI FIRENZE
 IL RESPONSABILE DEL PROCEDIMENTO
 ING. MICHELE PRIORE

TRAM DI FIRENZE S.P.A.
 IL RESPONSABILE
 DOTT. FABRIZIO BARTALONI

architecna engineering

ARCHITECTINA ENGINEERING
 IL COORDINATORE DELLA PROGETTAZIONE
 ING. SANTI CAMINITI

Prestitazioni specialistiche

Ing. Santi Caminiti	Progetto finalizzato a Studi Interpolari
Ing. Angelo Turchetti	Progetto degli Impianti Tecnologici
Ing. Marco Falaschi	Progetto della Struttura
Arch. Sebastiano Faldi	Progetto Antidive/Impianto/Parapetto e Intervento Urbano
Ing. Piero Caracci	Progetto della Opera Urbanistica
Dott. Gen. Roberto Chiosso	Progetto Geologico
Dott. Leo Laura Polignone	Indagini geotecniche Antropogeniche
Dott. Gabriele Benvenuti	Verificazione geotecnica Spazio Acquedotti
Ing. Santi Caminiti	Redazione della progetto definitivo per la Sicurezza
Ing. Francesco Tamburini	Redazione studi di carattere Ambientale
Ing. Andrea Spinosa	Redazione di Piano Economico e Finanziario

Comitenti

SDAprogetti | ambiente | Gndem | S. C. | BRESSARDI & ASSOCIATI

Geodinamica | J+S | Spinosa | ArchLandscape

COMMESSA	FASE	COMPARTO	DOCUMENTO	REV.	SCALA	NOME FILE
FL322	PD	CAN	PA-020	0A	1:500	FL322-PD-CAN-PA020-0A.pdf
REV.	DATA	DESCRIZIONE	REDATTO	VERIFICATO	APPROVATO	
0A	Novembre 2024	Prima emissione	A. Nello	S. Caracci	S. Caracci	
0B						
0C						