


**Fase 1**  
**Lavorazioni:**  
 - Spostamento sottoservizi lato est  
 - Realizzazione sistemazioni urbane lato est  
 - Realizzazione polifora est

**Viabilità:**  
 - una corsia in direzione nord di larghezza 3,50 m.

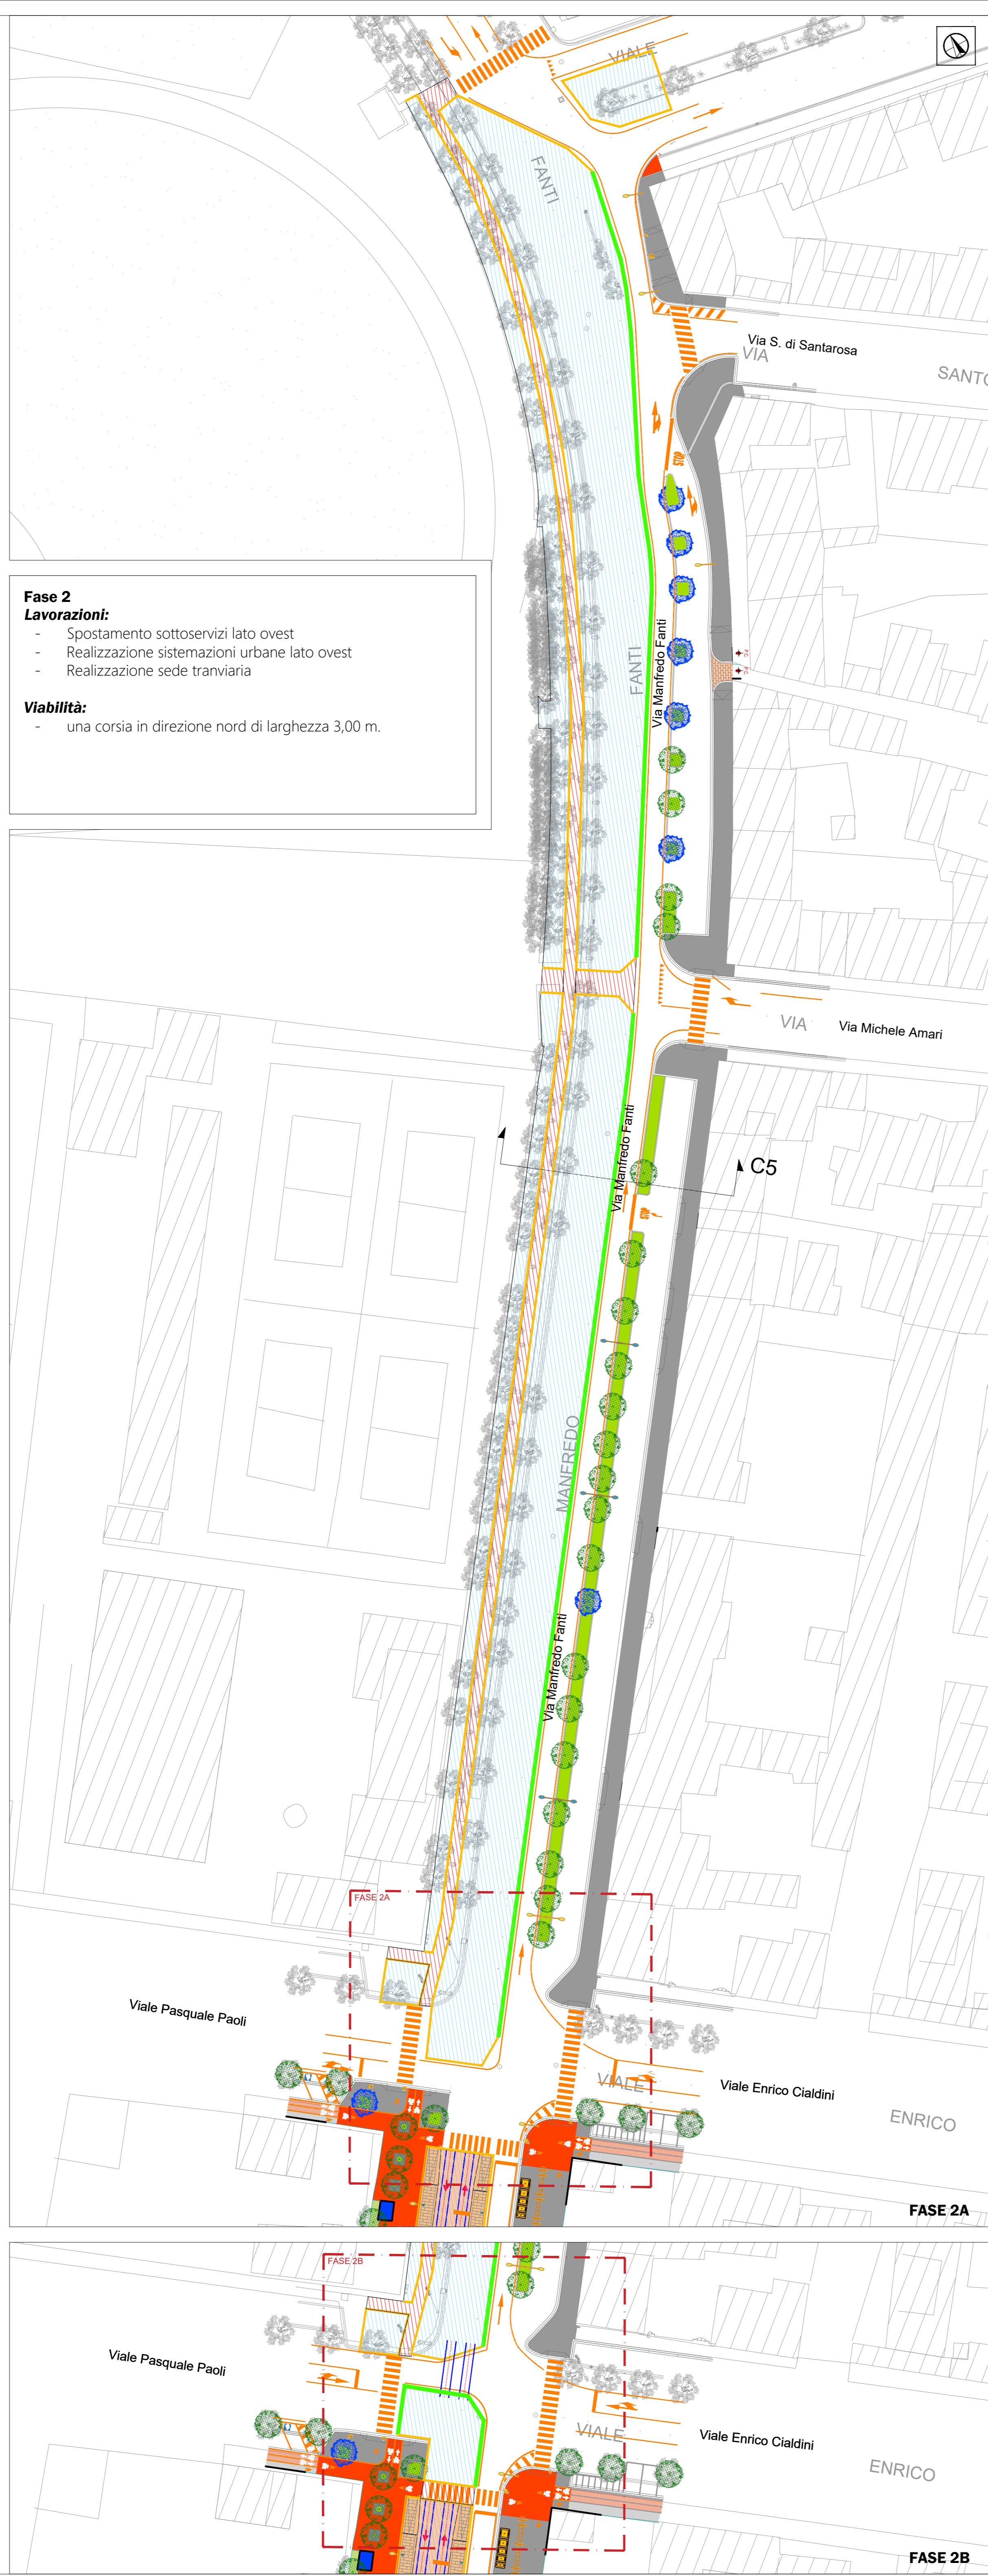


**Fase 2**  
**Lavorazioni:**  
 - Spostamento sottoservizi lato ovest  
 - Realizzazione sistemazioni urbane lato ovest  
 - Realizzazione sede tranviaria

**Viabilità:**  
 - una corsia in direzione nord di larghezza 3,00 m.

**Fase 3 e Configurazione finale in attesa di preesercizio**  
**Lavorazioni:**  
 - Finiture di sede

**Viabilità:**  
 - Viabilità come da progetto

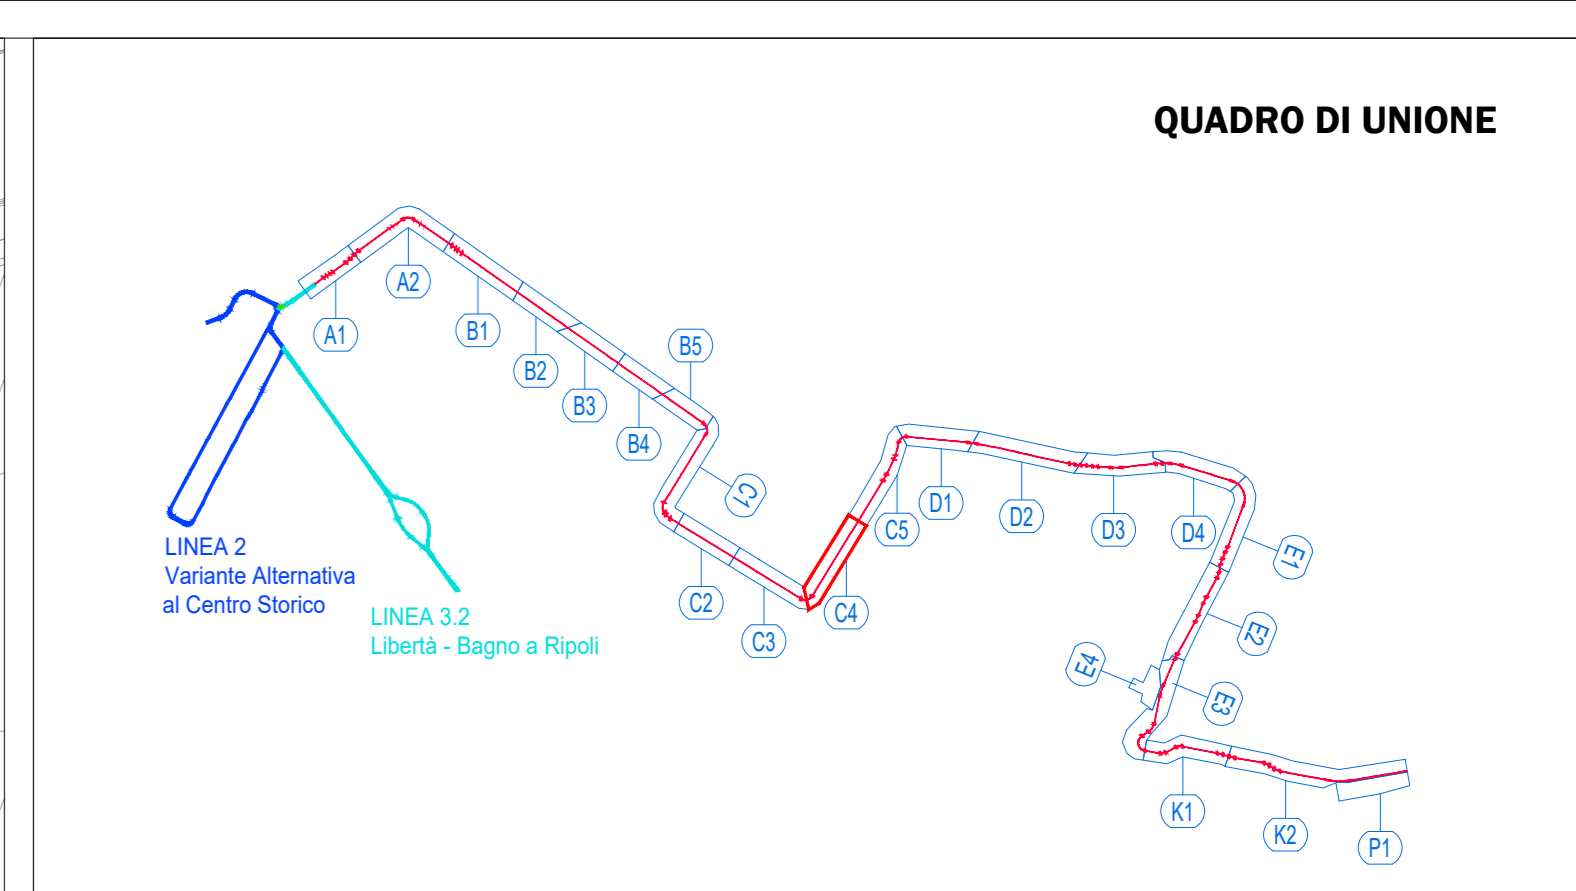

**LEGENDA**

|  |   |  |   |
|--|---|--|---|
|  | Limiti di intervento                    |  | Area di lavoro  |
|  | Accessi passi carrabili                 |  | Area di lavoro temporanea con mantenimento della viabilità privata e pubblica |
|  | Viabilità ordinaria in fase di cantiere |  | Cordoli prefabbricati spartitraffico, New-Jersey                              |
|  | Recinzioni                              |  | Tipo A - Recinzione pesante con rete  |
|  |   |  | Tipo D - Recinzione leggera con rete  |

**COMUNE DI FIRENZE**  
 Direzione Nuove Infrastrutture - Ufficio Tramvia

Società TRAM DI FIRENZE S.P.A.

SISTEMA TRAMVIARIO DI FIRENZE

LINEA 3 (Il lotto) - Tratta Libertà-Rovezzano

PROGETTO DEFINITIVO

CANTIERIZZAZIONE

PLANIMETRIA CANTIERE DI LINEA - CANTIERE C

Cantiere C5 - Viale Fanti (da Cialdini a Mamiani)

ING. MICHELE PRIORE  
 TRAM DI FIRENZE S.P.A. - ING. FABRIZIO BARTALONI

**architecna engineering**  
 ARCHITECTONICA ENGINEERING  
 IL COORDINATORE DELLA PROGETTAZIONE  
 ING. SANTI CAMINITI

**SDAprogetti**  
**ambiente**  
**Gandem**  
**ROSSI PRODOTTI ASSOCIATI**  
**GEODINAMICA**  
**J+S**  
**Arch.LandStudio**

| COMMESSA | FASE          | COMPARTO        | DOCUMENTO | REV.       | SCALA      | NOME FILE                 |
|----------|---------------|-----------------|-----------|------------|------------|---------------------------|
| FL322    | PD            | CAN             | PA-023    | 0A         | 1:500      | FL322-PD-CAN-PA023-0A.pdf |
| REV.     | DATA          | DESCRIZIONE     | REDATTO   | VERIFICATO | APPROVATO  |                           |
| 0A       | Novembre 2024 | Prima emissione | A. Natta  | S. Caracci | S. Caracci |                           |
| 0B       |               |                 |           |            |            |                           |
| 0C       |               |                 |           |            |            |                           |