



- Fase 4**
- Lavorazioni:**
- Finiture di sede
  - Realizzazione sistemazioni urbane lato nord e sud
- Viabilità:**
- Viabilità come da progetto.

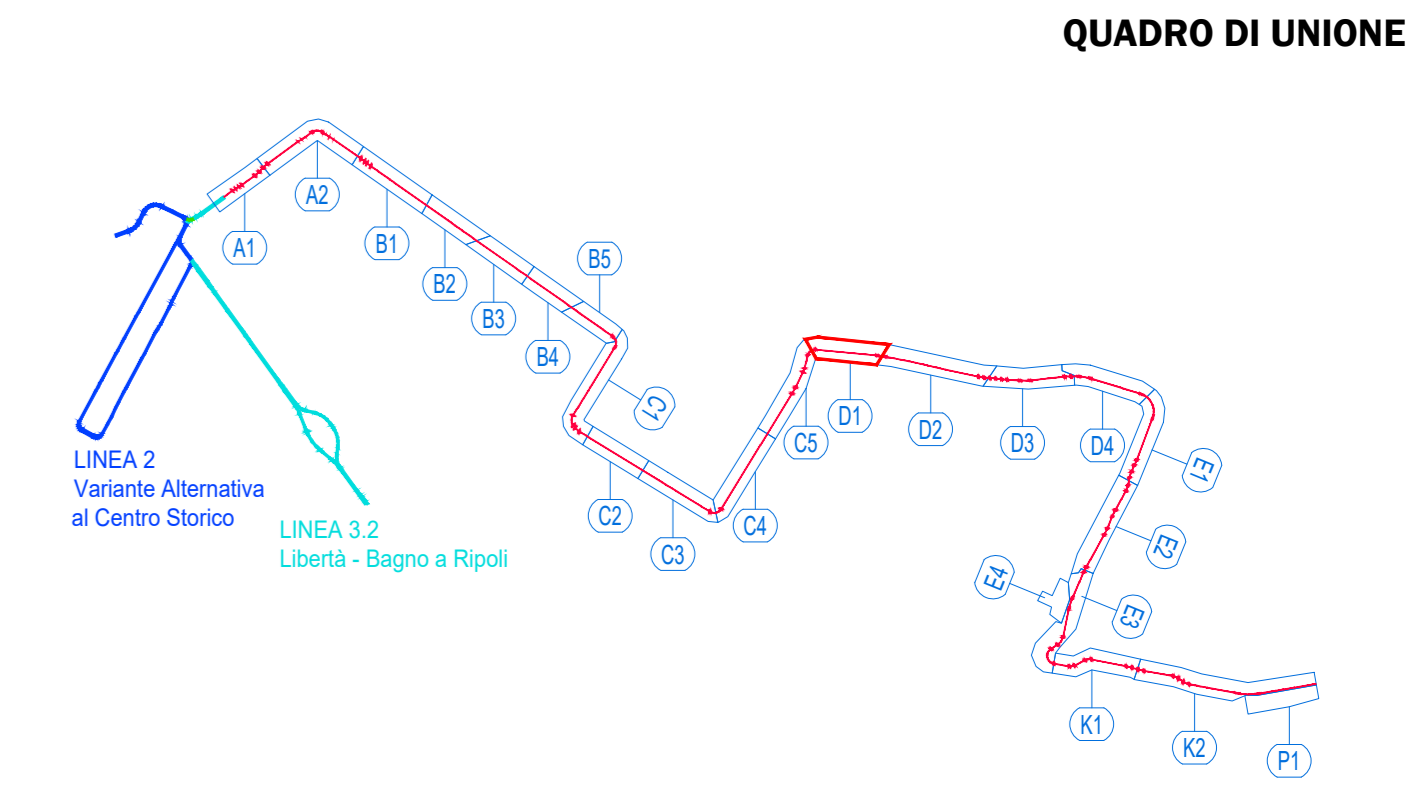


**LEGENDA**

	Limiti di intervento		Area di lavoro
	Accessi passi carrabili		Area di lavoro temporanea con mantenimento della viabilità privata e pubblica
	Viabilità ordinaria in fase di cantiere		Cordoli prefabbricati spartitraffico, New-Jersey
	Recinzioni		Tipo A - Recinzione pesante con rete
			Tipo D - Recinzione leggera con rete

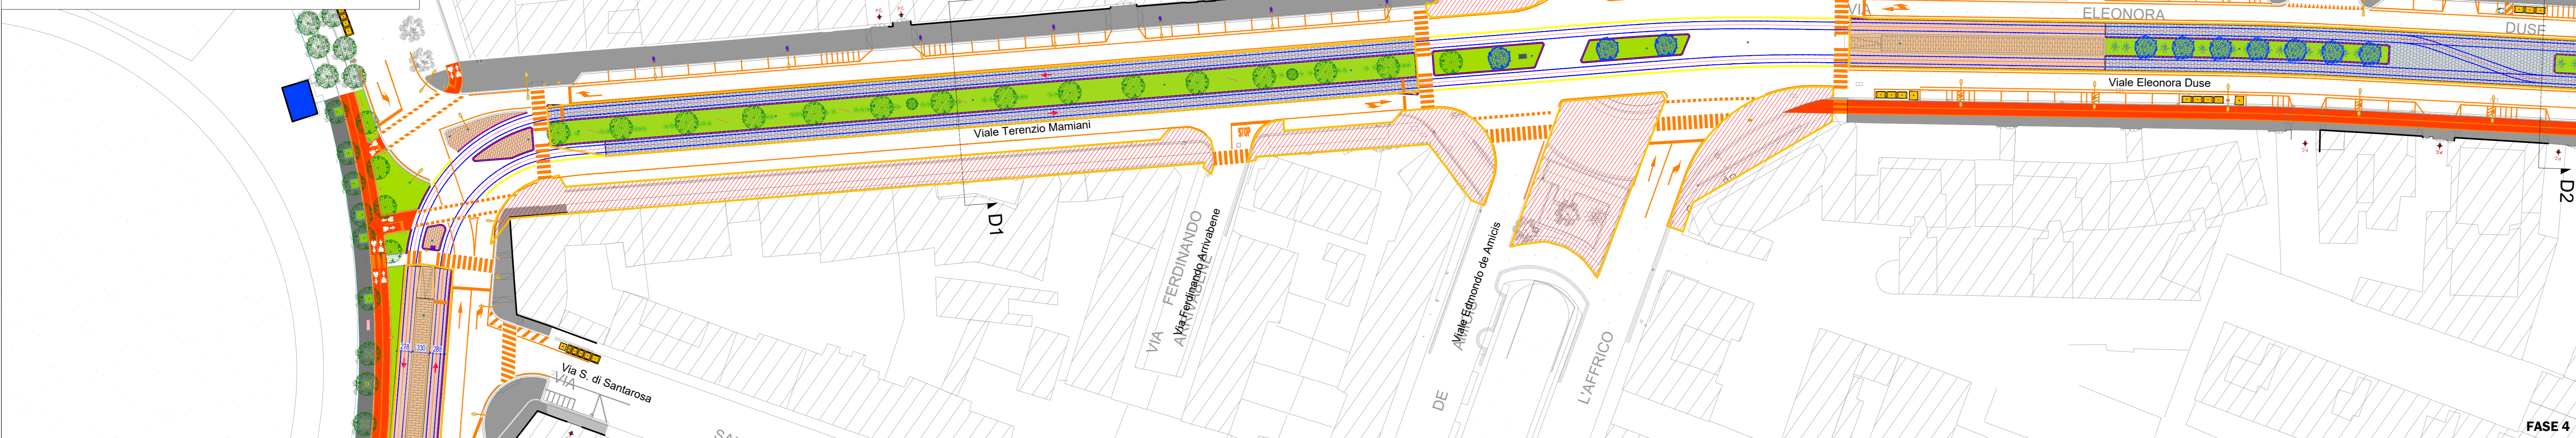

**Configurazione finale in attesa di preesercizio**

**Configurazione finale di cantiere per prove sottosistemi, in attesa del successivo cambio di recinzioni per il pre-esercizio**

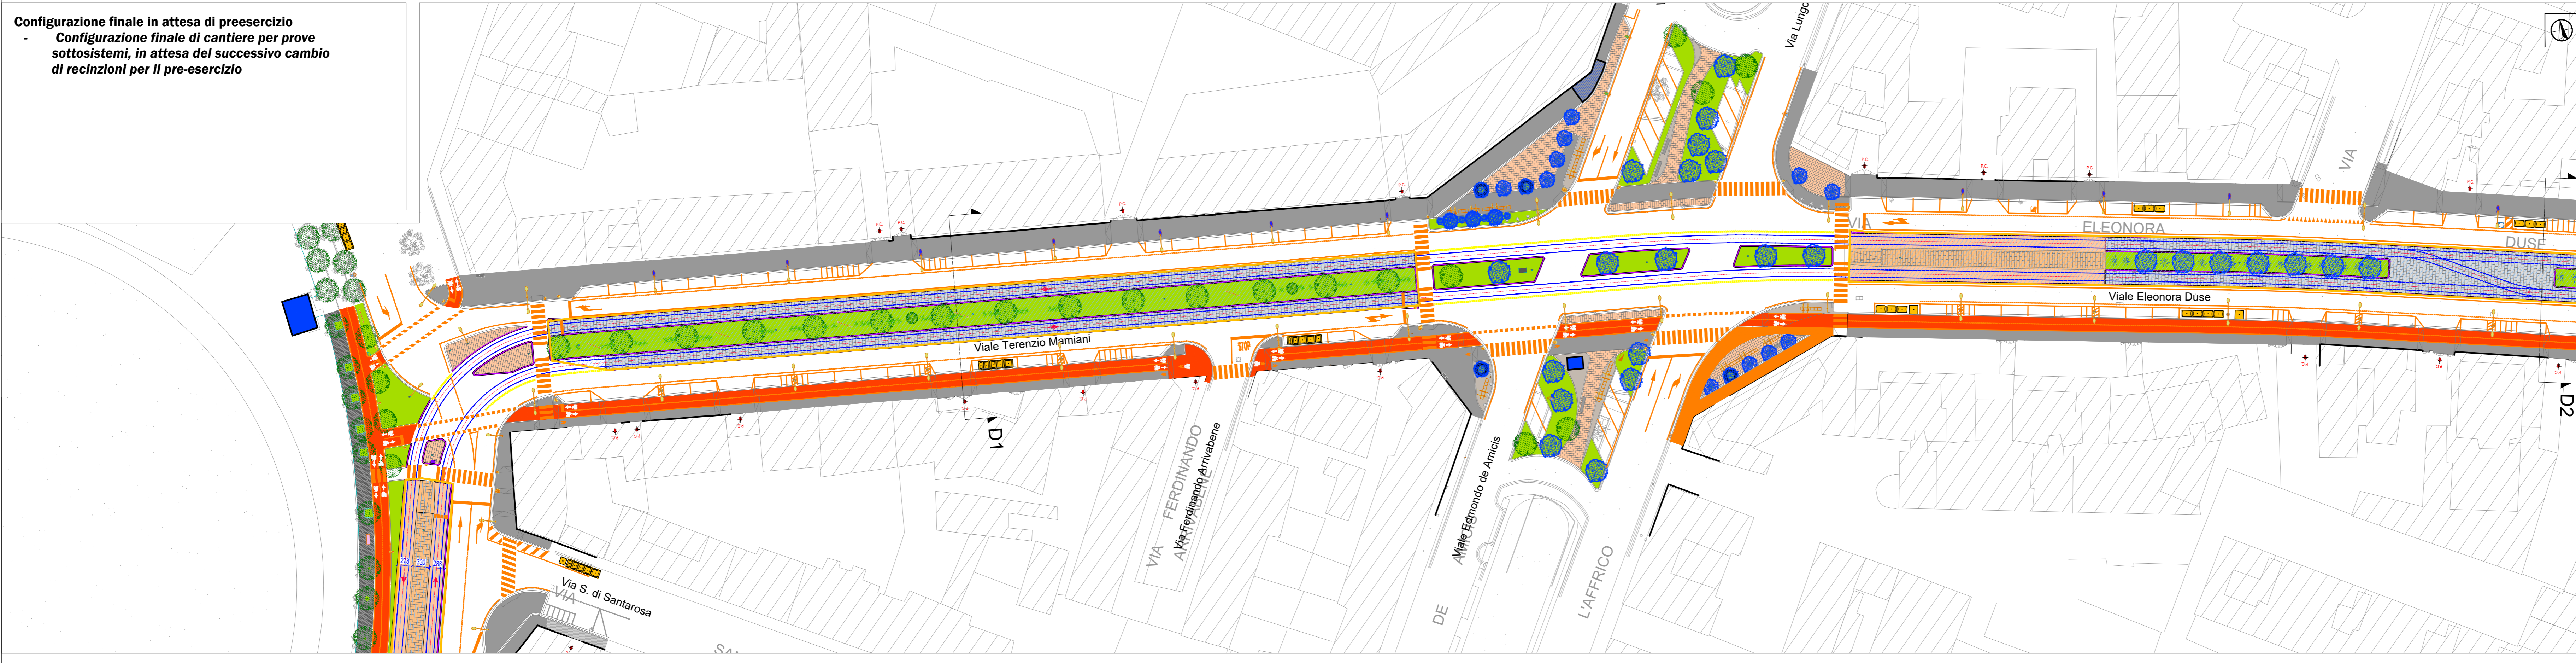

**COMUNE DI FIRENZE**  
 Direzione Nuove Infrastrutture - Ufficio Tramvia

Società TRAM DI FIRENZE S.P.A.

SISTEMA TRAMVIARIO DI FIRENZE

LINEA 3 (Il lotto) - Tratta Libertà-Rovezzano

PROGETTO DEFINITIVO

CANTIERIZZAZIONE

PLANIMETRIA CANTIERE DI LINEA - CANTIERE D

Cantiere D1 - Viale Mamiani 2/2

ING. MICHELE PRIORE  
 TRAM DI FIRENZE S.P.A. PRESIDENTE  
 DOTT. FABRIZIO BARTALONI

**GRUPPO DI LAVORO**

<b>architecna engineering</b>	Prestiti specialistiche	Ing. Santi Caminiti	Progetto finalizzato a Studi Impianti
ING. SANTI CAMINITI	Ing. Filippo Turchetti	Ing. Marco Falaschi	Progetto Impianti Tecnologici
ING. SANTI CAMINITI	Arch. Sebastiano Fusi	Ing. Paolo Caracci	Progetto della Struttura
ING. SANTI CAMINITI	Ing. Paolo Caracci	Ing. Paolo Caracci	Progetto Antidive/Parapetitegole e Intervento Urbano
ING. SANTI CAMINITI	Ing. Paolo Caracci	Ing. Paolo Caracci	Progetto della Opera Straordinaria
ING. SANTI CAMINITI	Ing. Paolo Caracci	Ing. Paolo Caracci	Progetto Geologico
ING. SANTI CAMINITI	Ing. Paolo Caracci	Ing. Paolo Caracci	Indagini geotecniche Antidive/Parapetitegole
ING. SANTI CAMINITI	Ing. Paolo Caracci	Ing. Paolo Caracci	Verifiche geotecniche Impianti Accessi
ING. SANTI CAMINITI	Ing. Paolo Caracci	Ing. Paolo Caracci	Redazione della relazione per la Sicurezza
ING. SANTI CAMINITI	Ing. Paolo Caracci	Ing. Paolo Caracci	Redazione studi di coerenza Ambientale
ING. SANTI CAMINITI	Ing. Paolo Caracci	Ing. Paolo Caracci	Redazione di Piano Economico e Finanziario

Comitati:

SDAprogetti | ambiente | Gndem | RISSPRODI ASSOCIATI | GEODINAMICA | J+S | Spinnosa | ArchLandsStudio

COMMESSA	FASE	COMPARTO	DOCUMENTO	REV.	SCALA	NOME FILE
FL322	PD	CAN	PA-025	0A	1:500	FL322-PD-CAN-PA025-0A.pdf
REV.	DATA	DESCRIZIONE	REDATTO	VERIFICATO	APPROVATO	
0A	Novembre 2024	Prima emissione	A. Nello	S. Caminiti	S. Caminiti	
0B						
0C						