


**LEGENDA**

|  |   |  |   |
|--|---|--|---|
|  | Limiti di intervento                    |  | Area di lavoro  |
|  | Accessi passi carrabili                 |  | Area di lavoro temporanea con mantenimento della viabilità privata e pubblica |
|  | Viabilità ordinaria in fase di cantiere |  | Corridoi prefabbricati spartitraffico, New-Jersey                             |
|  | Recinzioni                              |  | Tipo A - Recinzione pesante con rete  |
|  |   |  | Tipo D - Recinzione leggera con rete  |

**Fase 4**  
**Lavorazioni:**  
 - Completamento finiture sede tramviaria  
 - Completamento finiture lato sud  
**Viabilità:**  
 - Viabilità come da progetto

FASE 4

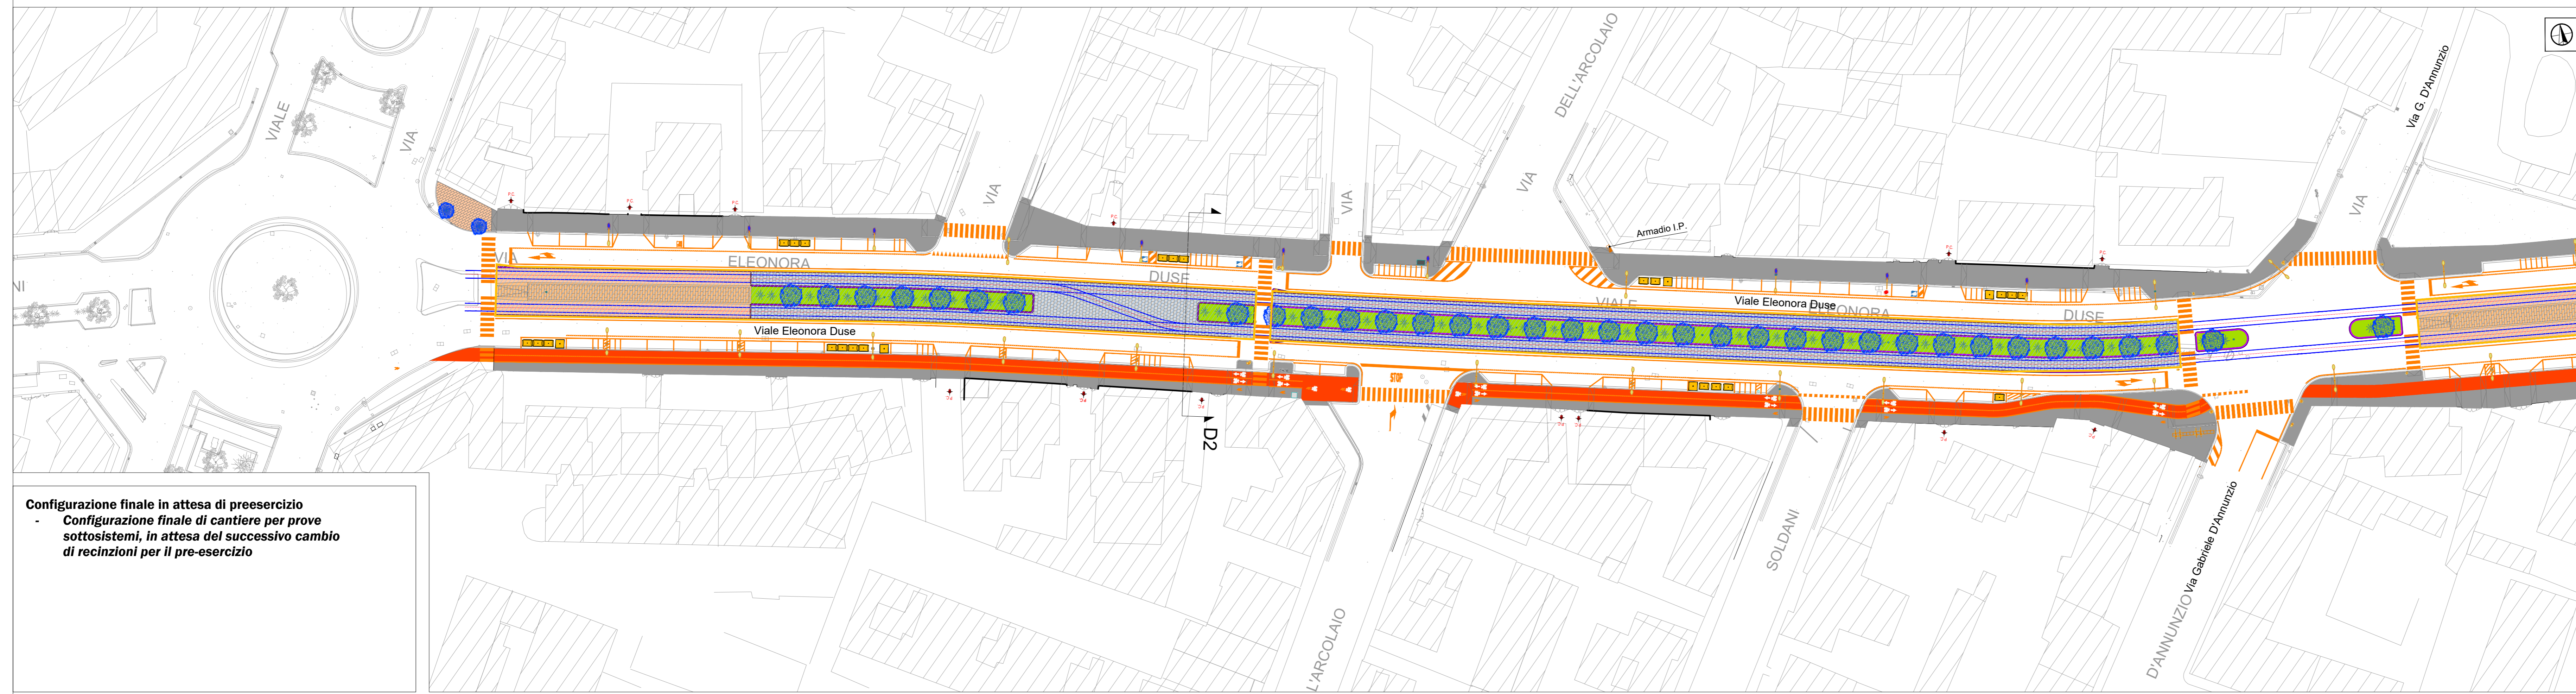

**Configurazione finale in attesa di preesercizio**  
 Configurazione finale di cantiere per prove sottosistemi, in attesa del successivo cambio di recinzioni per il pre-esercizio

## COMUNE DI FIRENZE

Direzione Nuove Infrastrutture - Ufficio Tramvia

---

Società TRAM DI FIRENZE S.P.A.

SISTEMA TRAMVIARIO DI FIRENZE

LINEA 3 (II lotto) - Tratta Libertà-Rovezzano

PROGETTO DEFINITIVO

CANTIERIZZAZIONE

PLANIMETRIA CANTIERE DI LINEA - CANTIERE D

Cantiere D2 - Viale Duse 2/2

---

COMUNE DI FIRENZE  
IL RESPONSABILE DEL PROCEDIMENTO  
ING. MICHELE PRIORE

TRAM DI FIRENZE S.P.A.  
IL PRESIDENTE  
DOTT. FABRIZIO BARTALONI

---

| GRUPPO DI LAVORO   |  | Prestazioni specialistiche                             |  |
|--|--|--|--|
| <br>ARCHITECTURA ENGINEERING<br>IL COORDINATORE DELLA PROGETTAZIONE<br>ING. SANTI CAMINITI | Ing. Santi Caminiti                        | Progetto tramviario e Studi Impianti                   |  |
|  | Ing. Alessio Turchetti                     | Progetto degli Impianti Tecnologici                    |  |
|  | Ing. Marco Falco                           | Progetto della Struttura                               |  |
|  | Arch. Sebastiano Fusi                      | Progetto Antidive/Parapetisti e Intervento Urbano      |  |
|  | Ing. Paolo Caracci                         | Progetto della Opera Urbanistica                       |  |
|  | Dott. Geol. Roberto Chiosso                | Progetto Geologico                                     |  |
|  | Dott. Lisa Laura Pellegrinetti             | Indagini geotecniche Antidive/Parapetisti              |  |
|  | Dott. Gabriele Santucci                    | Verificazione geotecnica Impianti Accessori            |  |
|  | Ing. Santi Caminiti                        | Redazione della relazione di progetto per la Sicurezza |  |
|  | Ing. Francesca Tamburri                    | Redazione studi di coerenza Ambientale                 |  |
| Ing. Andrea Spinosa  | Redazione di Piano Economico e Finanziario |  |  |

---

SDAprogetti

ambiente...

Gndem

BRESSPRODI ASSOCIATI

---

SDAprogetti

GEODINAMICA

J+S

Spinosa

ArchLands Studio

---

| COMMESSA | FASE          | COMPARTO        | DOCUMENTO | REV. | SCALA    | NOME FILE                 |             |
|----------|---------------|-----------------|-----------|------|----------|---------------------------|-------------|
| FL322    | PD            | CAN             | PA-027    | 0A   | 1:500    | FL322-PD-CAN-PA027-0A.pdf |             |
| REV.     | DATA          | DESCRIZIONE     |           |      | REDATTO  | VERIFICATO                | APPROVATO   |
| 0A       | Novembre 2024 | Prima emissione |           |      | A. Nello | S. Caminiti               | S. Caminiti |
| 0B       |               |                 |           |      |          |                           |             |
| 0C       |               |                 |           |      |          |                           |             |