



**LEGENDA**

	Limiti di intervento		Area di lavoro
	Accessi passi carrabili		Area di lavoro temporanea con mantenimento della viabilità privata e pubblica
	Viabilità ordinaria in fase di cantiere		Cordoli prefabbricati asfalterati, New-Jersey
	Recinzioni		Tipo A - Recinzione pesante con rete
			Tipo D - Recinzione leggera con rete

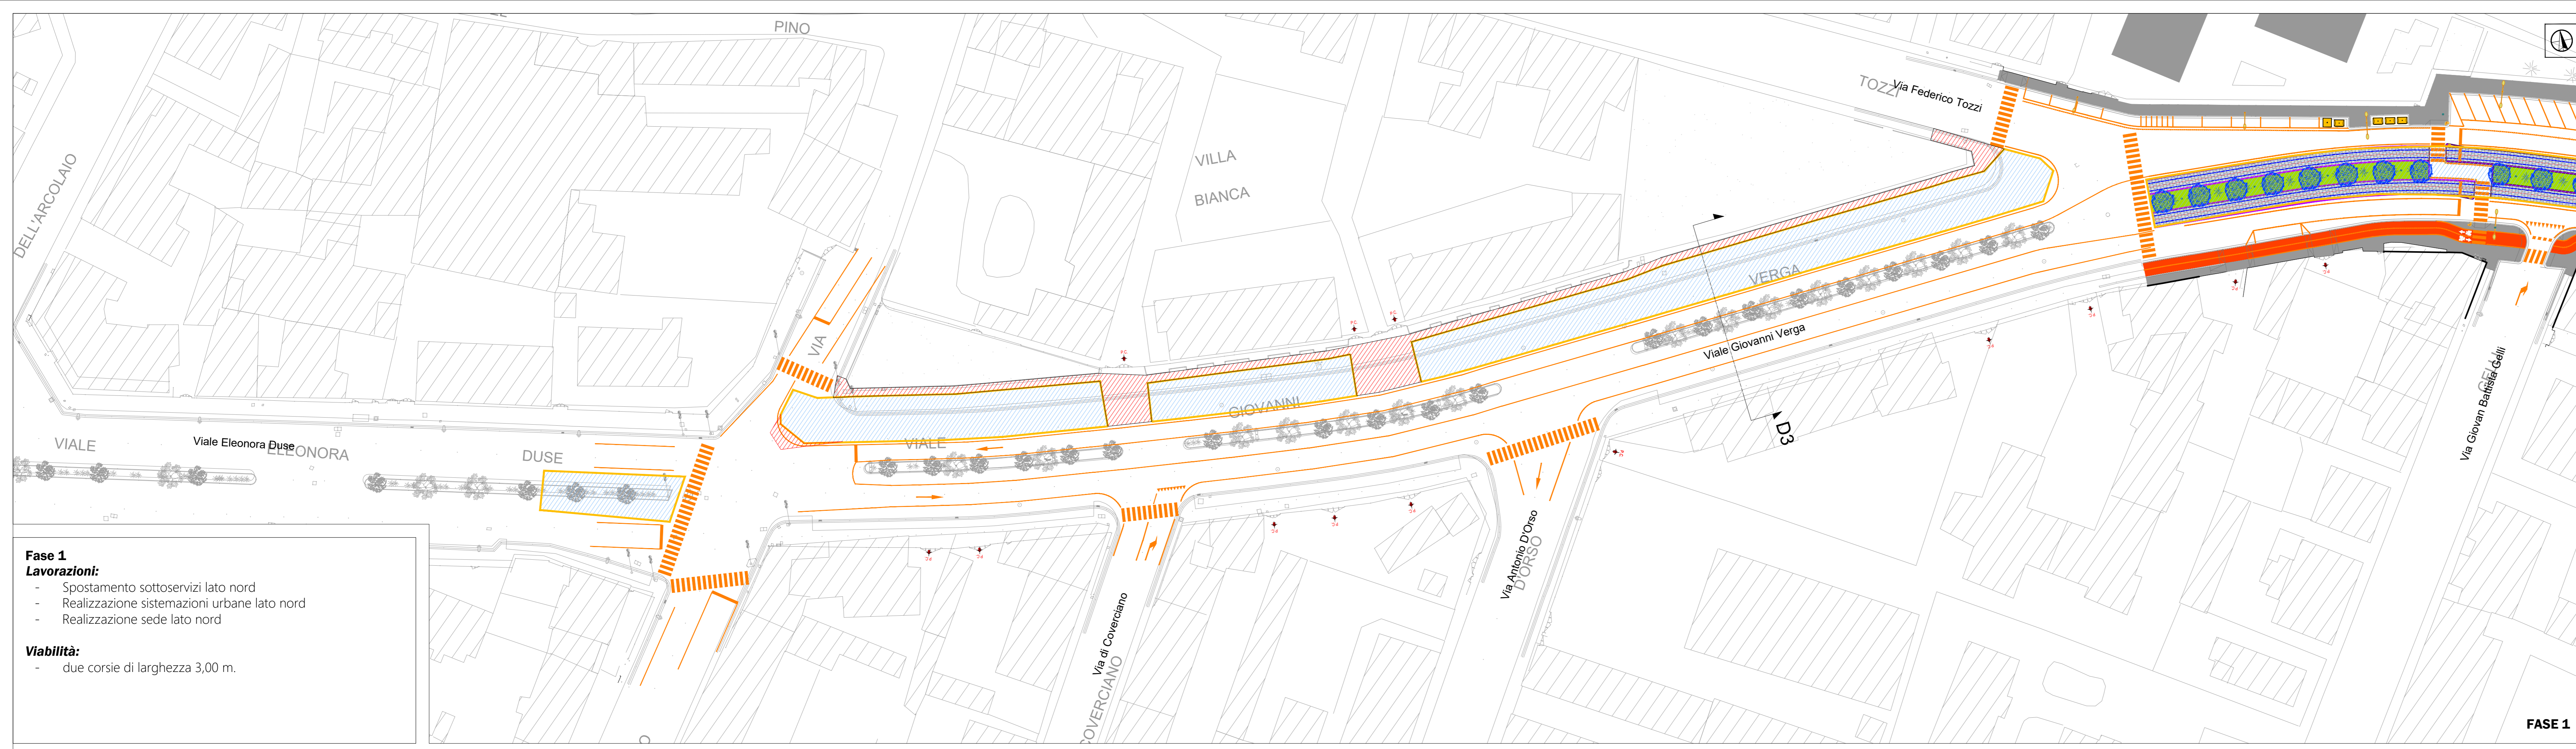

**Fase 1**  
**Lavorazioni:**  
 - Spostamento sottoservizi lato nord  
 - Realizzazione sistemazioni urbane lato nord  
 - Realizzazione sede lato nord

**Viabilità:**  
 - due corsie di larghezza 3,00 m.

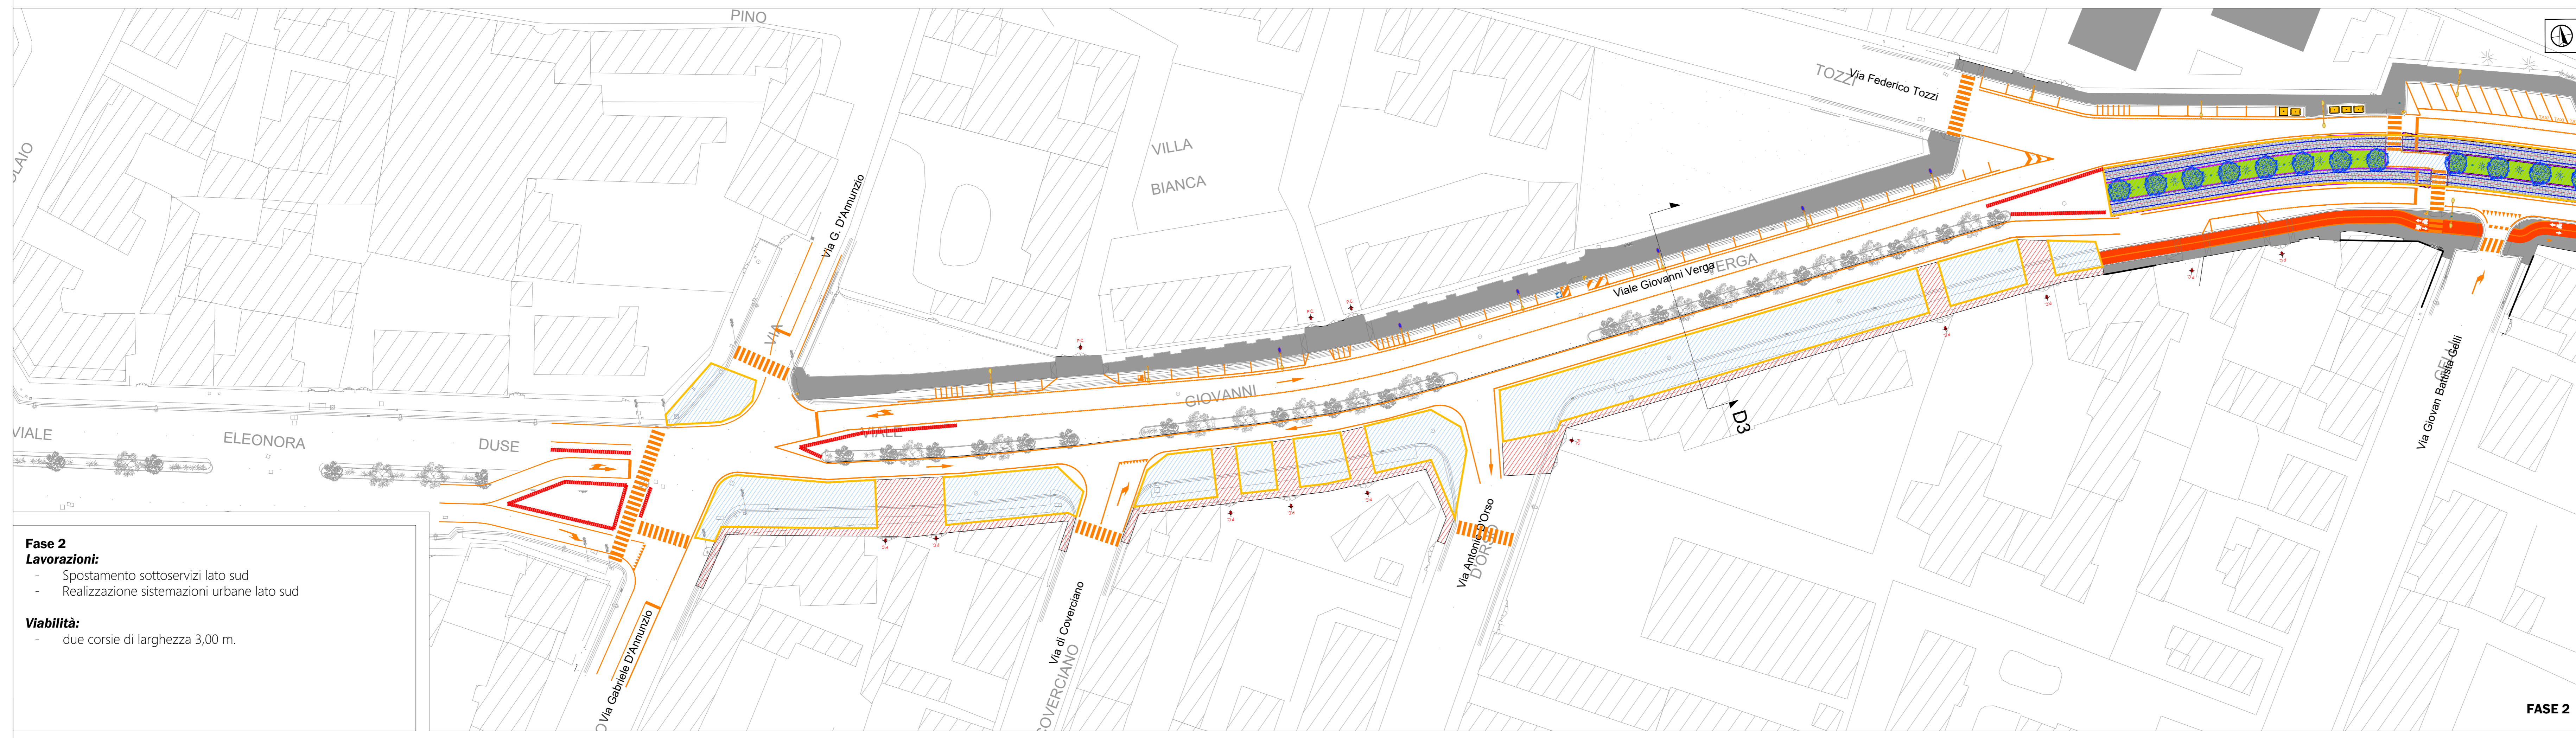

**Fase 2**  
**Lavorazioni:**  
 - Spostamento sottoservizi lato sud  
 - Realizzazione sistemazioni urbane lato sud

**Viabilità:**  
 - due corsie di larghezza 3,00 m.



**Fase 3**  
**Lavorazioni:**  
 - Realizzazione sede tranviaria

**Viabilità:**  
 - due corsie di larghezza 3,00 m.

**COMUNE DI FIRENZE**  
 Direzione Nuove Infrastrutture - Ufficio Tramvia

Società TRAM DI FIRENZE S.P.A.  
 SISTEMA TRAMVIARIO DI FIRENZE  
 LINEA 3 (II lotto) - Tratta Libertà-Rovezzano  
 PROGETTO DEFINITIVO  
 CANTIERIZZAZIONE  
 PLANIMETRIA CANTIERE DI LINEA - CANTIERE D  
 Cantiere D3 - Viale Verga (da d'Annunzio a Tozzi) 1/2

COMUNE DI FIRENZE - ING. MICHELE PRIORE  
 TRAM DI FIRENZE S.P.A. - DOT. FABRIZIO BARTALONI

**architecna engineering**  
 ARCHITECTA ENGINEERING  
 IL COORDINATORE DELLA PROGETTAZIONE  
 ING. SANTI CAMINITI

**architecna engineering**  
 Prestazioni specialistiche:  
 Ing. Santi Caminiti: Progetto Infrastruttura e Studi Impianti  
 Ing. Marco Falaschi: Progetto Impianti Stradali  
 Arch. Sebastiano Faldi: Progetto della Struttura  
 Ing. Paolo Caracciolo: Progetto della Opera Urbanistica  
 Dott. Geol. Roberto Chiantera: Progetto Geologico  
 Dott. Leo Laura Polignone: Indagini geotecniche Ambientali  
 Dott. Gabriele Benvenuti: Verifiche geotecniche Spazio Acquedotti  
 Ing. Santi Caminiti: Redazione della opera urbanistica per la Strada  
 Ing. Francesco Tamburini: Redazione studi di Coesistenza Ambientale  
 Ing. Andrea Spinosa: Redazione di Piani Economici e Finanziari

**SDAprogetti** **ambiente** **Andem** **ROSSI PRODI ASSOCIATI**  
**GEODINAMICA** **J+S** **Spinosa** **ArchLandscape**

COMMESSA	FASE	COMPARTO	DOCUMENTO	REV.	SCALA	NOME FILE
FL322	PD	CAN	PA-028	0A	1:500	FL322-PD-CAN-PA028-0A.pdf
REV.	DATA	DESCRIZIONE	REDATTO	VERIFICATO	APPROVATO	
0A	Novembre 2024	Prima emissione	A. Nobile	S. Caminiti	S. Caminiti	
0B						
0C						