


LEGENDA

	Limiti di intervento		Area di lavoro
	Accessi passi carrabili		Area di lavoro temporanea con mantenimento della viabilità privata e pubblica
	Viabilità ordinaria in fase di cantiere		Cordoli prefabbricati spartitraffico, New-Jersey
	Recinzioni		Tipo A - Recinzione pesante con rete
			Tipo D - Recinzione leggera con rete

Fase 4
Lavorazioni:
 - Completamento finiture sede tranviaria
 - Completamento finiture lato sud
Viabilità:
 - Viabilità come da progetto

FASE 4

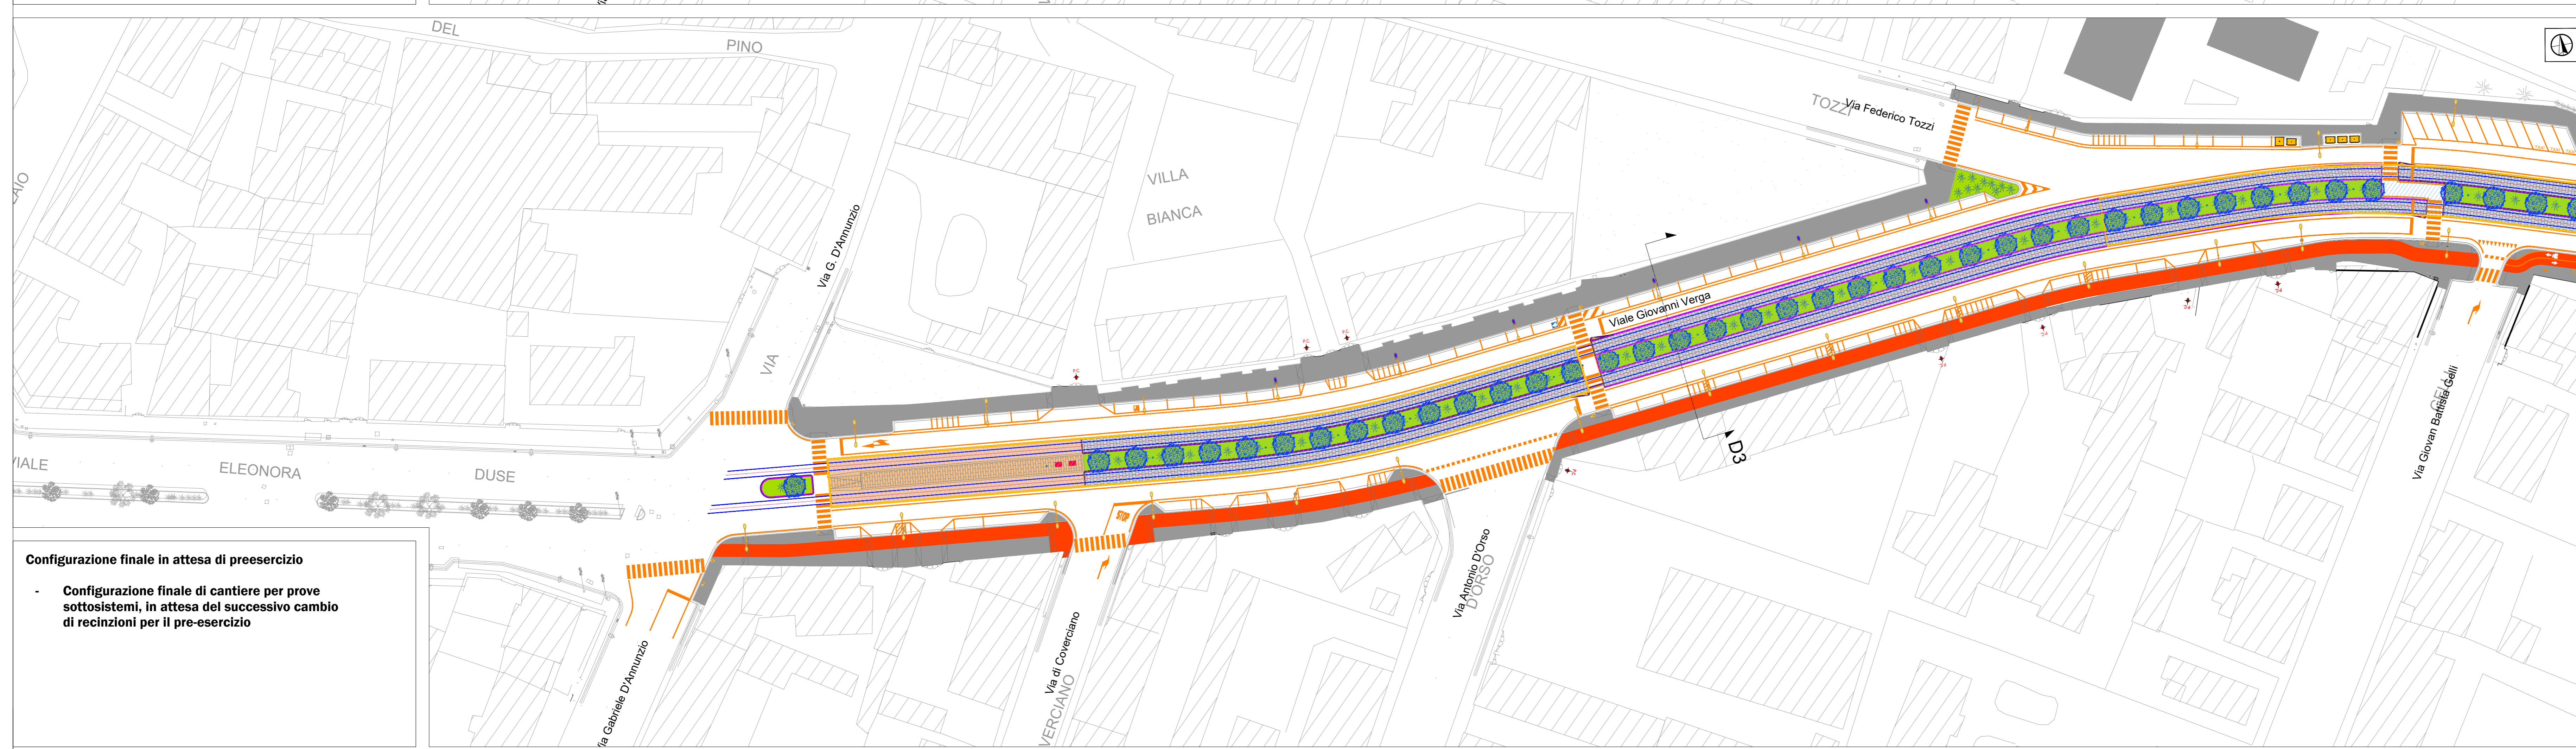

Configurazione finale in attesa di preesercizio
 - Configurazione finale di cantiere per prove sottosistemi, in attesa del successivo cambio di recinzioni per il pre-esercizio

COMUNE DI FIRENZE

Direzione Nuove Infrastrutture - Ufficio Tramvia

Società TRAM DI FIRENZE S.P.A.

SISTEMA TRAMVIARIO DI FIRENZE

LINEA 3 (Il lotto) - Tratta Libertà-Rovezzano

PROGETTO DEFINITIVO

CANTIERIZZAZIONE

PLANIMETRIA CANTIERE DI LINEA - CANTIERE D

Cantiere D3 - Viale Verga (da d'Annunzio a Tozzi) 2/2

COMUNE DI FIRENZE
IL RESPONSABILE DEL PROCEDIMENTO
ING. MICHELE PRIORE

TRAM DI FIRENZE
S. PRESIDENTE
DOTT. FABRIZIO BARTALONI

GRUPPO DI LAVORO		Prestazioni specialistiche	
 ARCHITECTNA ENGINEERING IL COORDINATORE DELLA PROGETTAZIONE ING. SANTI CAMINITI	Ing. Santi Caminiti	Progetto tralicci e studi impiantistici	Progetto impiantistico
	Ing. Marco Fabbri	Progetto della struttura	Progetto della struttura
	Ing. Marco Fabbri	Progetto Antidive/Parapetto e Intervento Urbano	Progetto Antidive/Parapetto e Intervento Urbano
	Ing. Paolo Caracci	Progetto della Opera Straordinaria	Progetto della Opera Straordinaria
	Dot. Gen. Roberto Chierotti	Progetto Geologico	Progetto Geologico
	Dot. Massimo Polignone	Indagini geotecniche Antidive/Parapetto	Indagini geotecniche Antidive/Parapetto
	Dot. Caterina Santoni	Verifiche sismiche Antidive/Parapetto	Verifiche sismiche Antidive/Parapetto
	Ing. Santi Caminiti	Redazione della gara di appalto per la Strada	Redazione della gara di appalto per la Strada
	Ing. Francesco Tamburri	Redazione studi di coerenza Ambientale	Redazione studi di coerenza Ambientale
	Ing. Andrea Spinosa	Redazione di Piano Economico e Finanziario	Redazione di Piano Economico e Finanziario

SDAprogetti

ambiente

Gndem

BRESSARDI ASSOCIATI

SDAprogetti

GEODINAMICA

J+S

Spinosa

ArchLands Studio

COMMESSA	FASE	COMPARTO	DOCUMENTO	REV.	SCALA	NOME FILE	
FL322	PD	CAN	PA-029	0A	1:500	FL322-PD-CAN-PA029-0A.pdf	
REV.	DATA	DESCRIZIONE			REDATTO	VERIFICATO	APPROVATO
0A	Novembre 2024	Prima emissione			A. Neri	S. Caminiti	S. Caminiti
0B							
0C							