




Fase 0
Lavorazioni:
 - Spostamento sottoservizi
Viabilità:
 - Nessuna interferenza con la viabilità

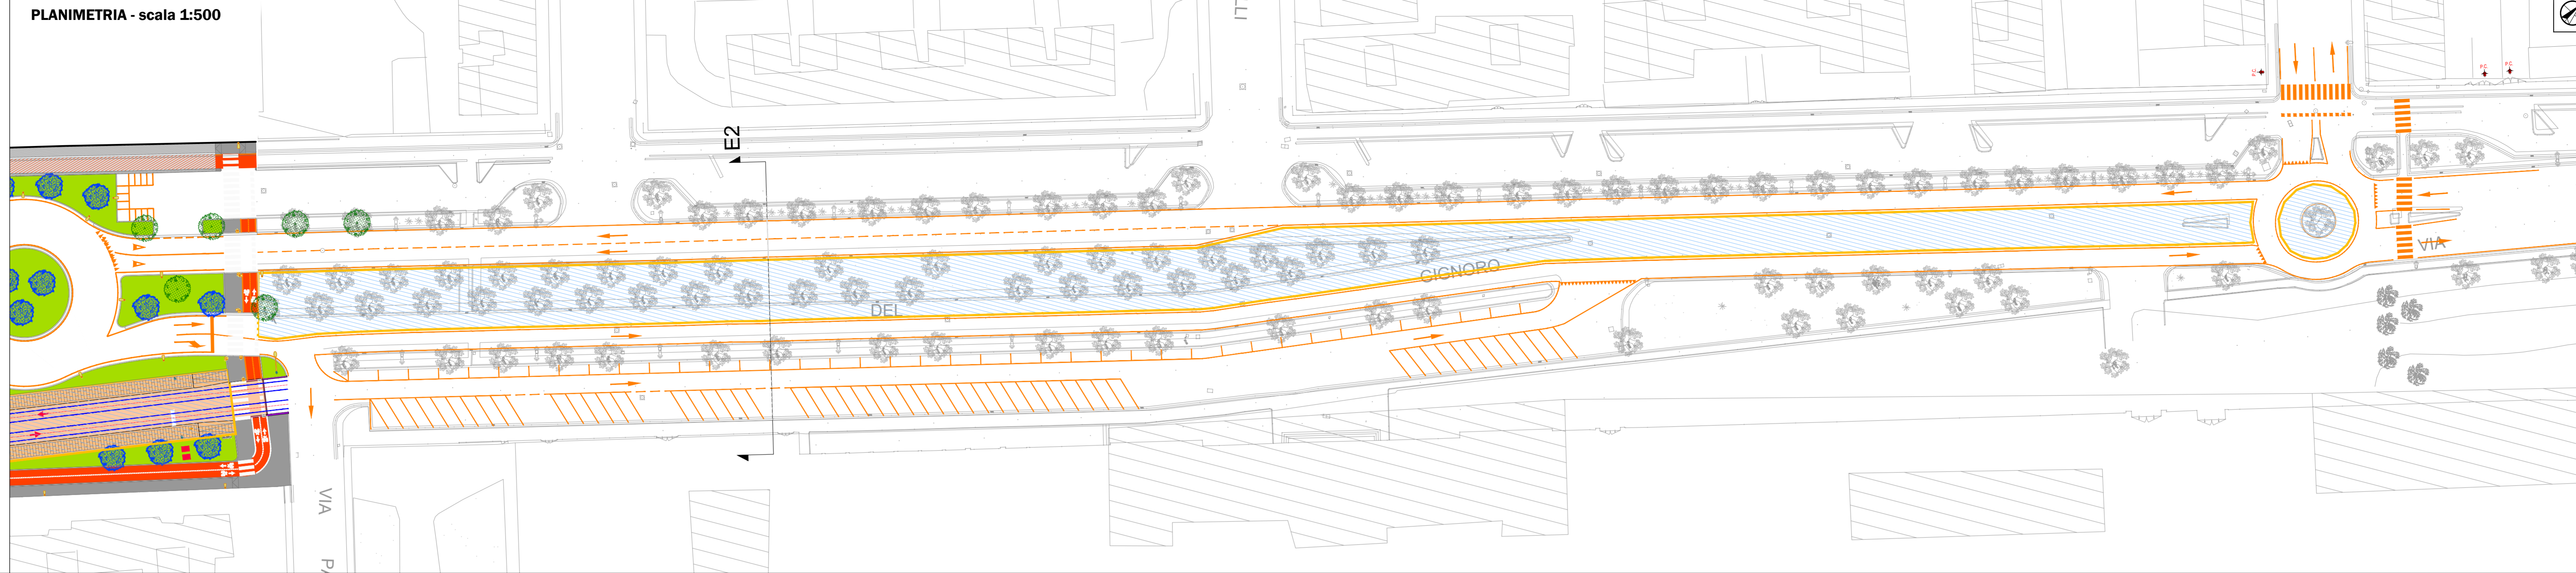


Fase 1
Lavorazioni:
 - Spostamento sottoservizi
 - Realizzazione sede tranviaria
 - Realizzazione sistemazioni urbane
Viabilità:
 - Nessuna interferenza con la viabilità

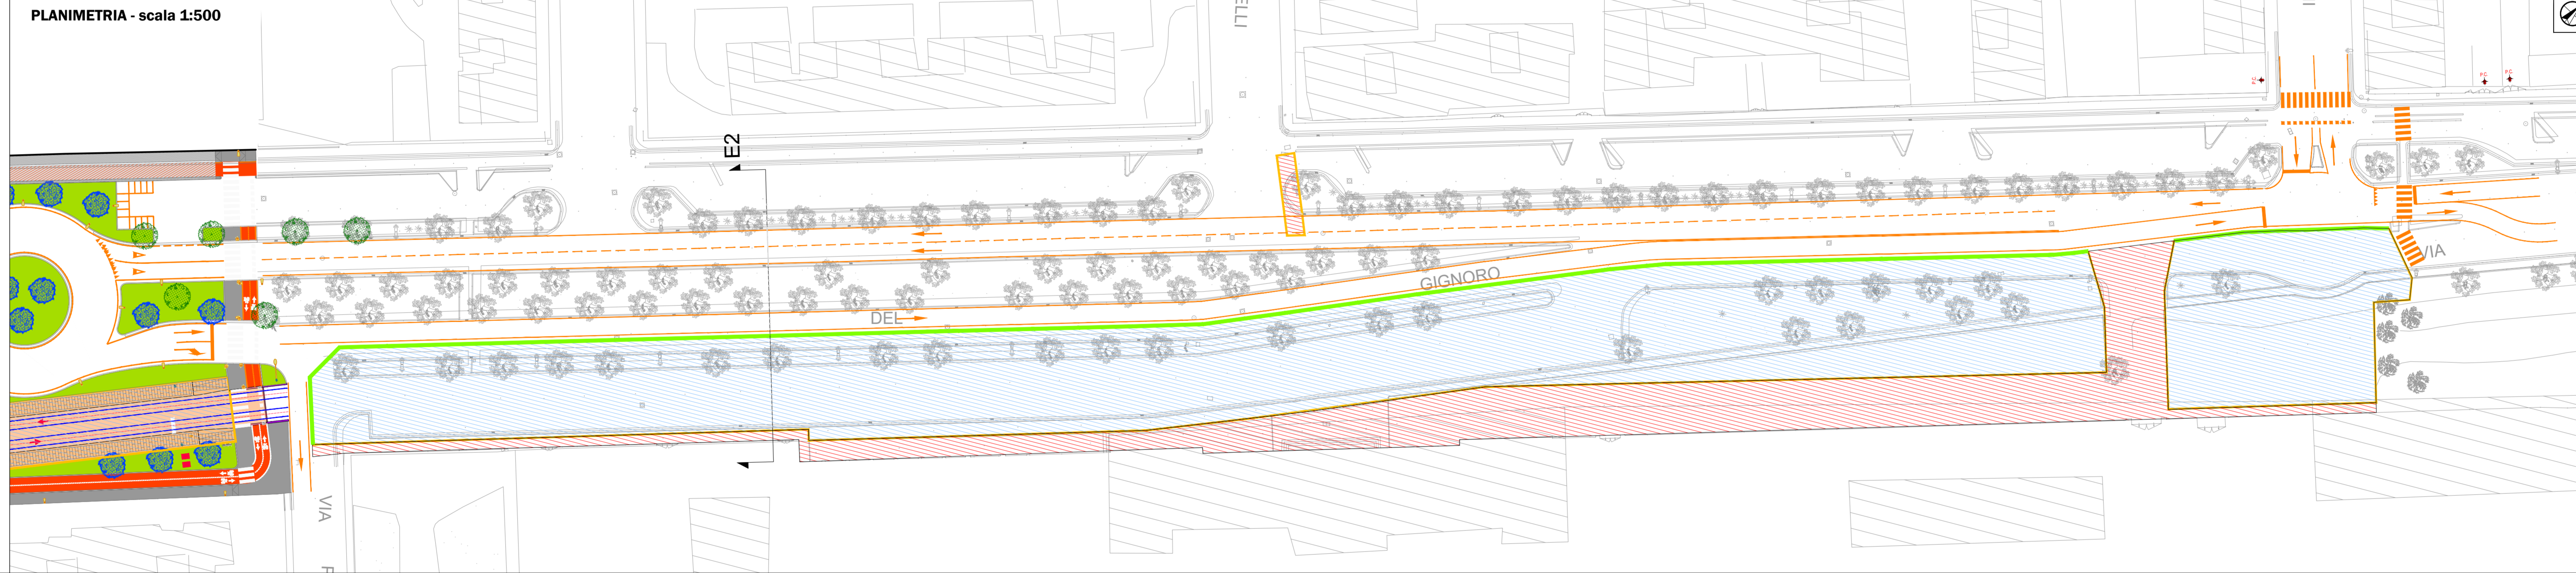

Fase 2 e configurazione finale in attesa di preesercizio
Lavorazioni:
 - Finiture di sede
 - Completamento sistemazioni urbane
Viabilità:
 - Viabilità come da progetto

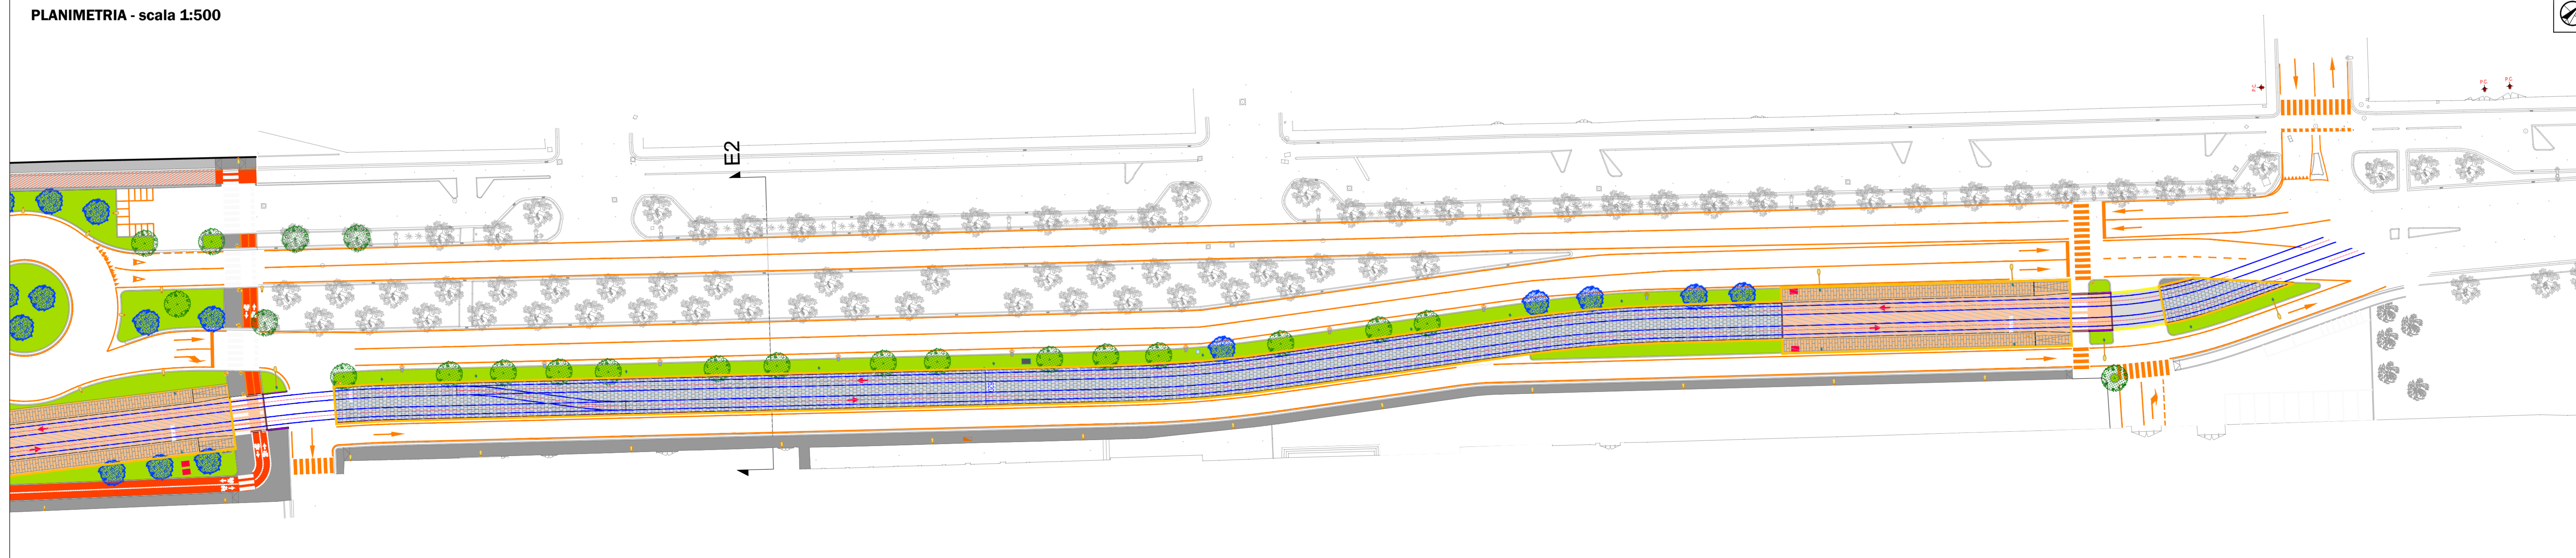

Stato di fatto **QUADRO DI UNIONE**

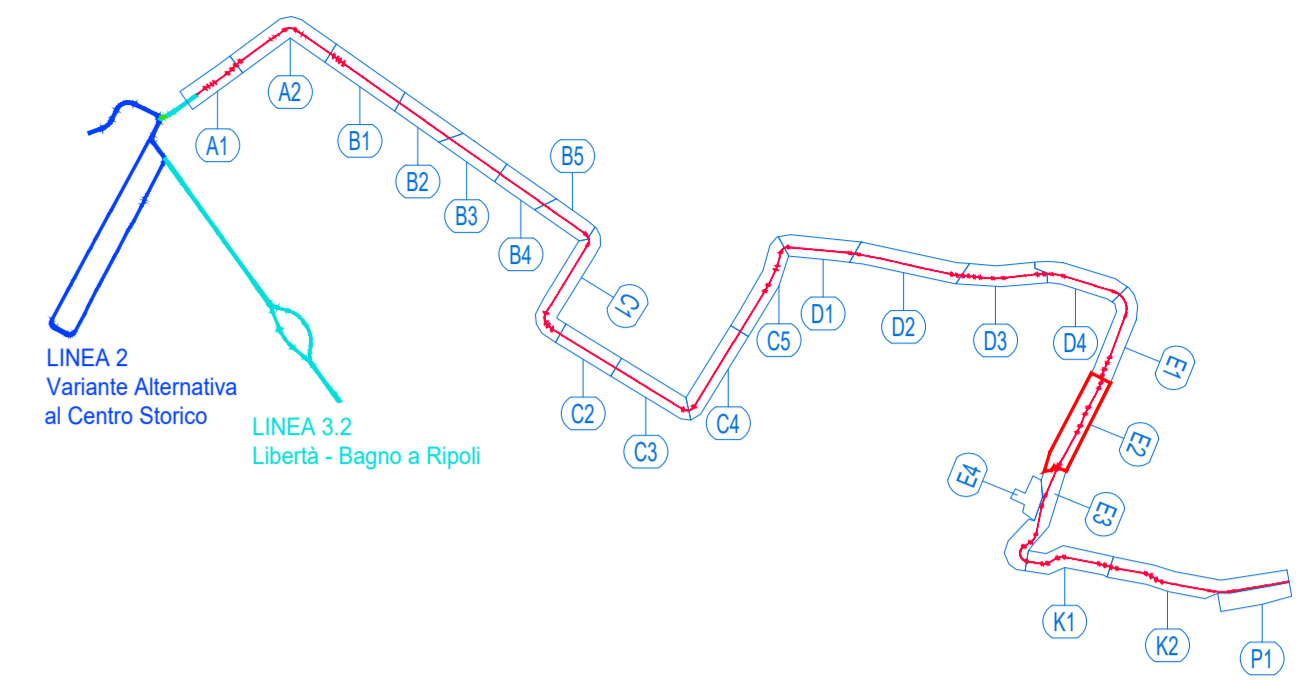

LEGENDA

---	Limiti di intervento	Area di lavoro
+	Accessi passi carrabili	Area di lavoro temporanea con mantenimento della viabilità privata e pubblica
→	Viabilità ordinaria in fase di cantiere	Corridoi prefabbricati spartitraffico, New Jersey
■	Recinzioni	
■	Tipo A - Recinzione pesante con rete	
■	Tipo D - Recinzione leggera con rete	

COMUNE DI FIRENZE
 Direzione Nuove Infrastrutture - Ufficio Tramvia

Società TRAM DI FIRENZE S.P.A.

SISTEMA TRAMVIARIO DI FIRENZE

LINEA 3 (Il lotto) - Tratta Libertà-Rovezzano

PROGETTO DEFINITIVO

CANTIERIZZAZIONE

PLANIMETRIA CANTIERE DI LINEA - CANTIERE E

Cantiere E2 - Via del Gignoro (da Manni a Rondinella)

COMUNE DI FIRENZE
 IL RESPONSABILE DEL PROCEDIMENTO
 ING. MICHELE PRIORE

TRAM DI FIRENZE
 IL PRESIDENTE
 DOTT. FABRIZIO BARTALONI

GRUPPO DI LAVORO

architecna engineering
 ARCHITECTA ENGINEERING
 IL COORDINATORE DELLA PROGETTAZIONE
 ING. SANTI CAMINITI

Prestazioni specialistiche

Ing. Santi Caminiti	Progetto ferroviario e studi trasportati
Ing. Angela Torzatta	Progetto degli Impianti Tecnologici
Ing. Maurizio Fabozzi	Progetto delle Strutture
Arch. Sebastiano Faldi	Progetto Architettonico-Paesaggistico e Investimento Urbano
Ing. Pietro Caminiti	Progetto delle Opere Idrauliche
Dott. Gen. Roberto Checucci	Progetto Geologico
Dott.ssa Laura Pellegrinetti	Indagini geotecniche e Archeologiche
Dott. Gabriele Bertolini	Valutazione previsionale Impatto Acustico
Ing. Santi Caminiti	Redazione delle prime disposizioni per la Sicurezza
Ing. Francesca Tamburini	Redazione studi di carattere Ambientale
Ing. Andrea Spinosa	Redazione di Piani Economici e Finanziari

Consulenti

SDAprogetti, ambiente..., Tandem, Rossprodi Associati, ArchLandStudio, J+S, GEODINAMICA, Spinoza

COMMESSA	FASE	COMPARTO	DOCUMENTO	REV.	SCALA	NOME FILE
FL322	PD	CAN	PA-032	0A	1:500	FL322-PD-CAN-PA032-0A.pdf
REV.	DATA	DESCRIZIONE	REDATTO	VERIFICATO	APPROVATO	
0A	Novembre 2024	Prima emissione	M.Lazzari	S.Camini	S.Camini	
0B						
0C						