



- Fase 1**
Lavorazioni:
 - Spostamento sottoservizi
 - Realizzazione sede
 - Realizzazione sistemazioni urbane
- Viabilità:**
 - Nessuna interferenza con la viabilità

PLANIMETRIA - scala 1:500

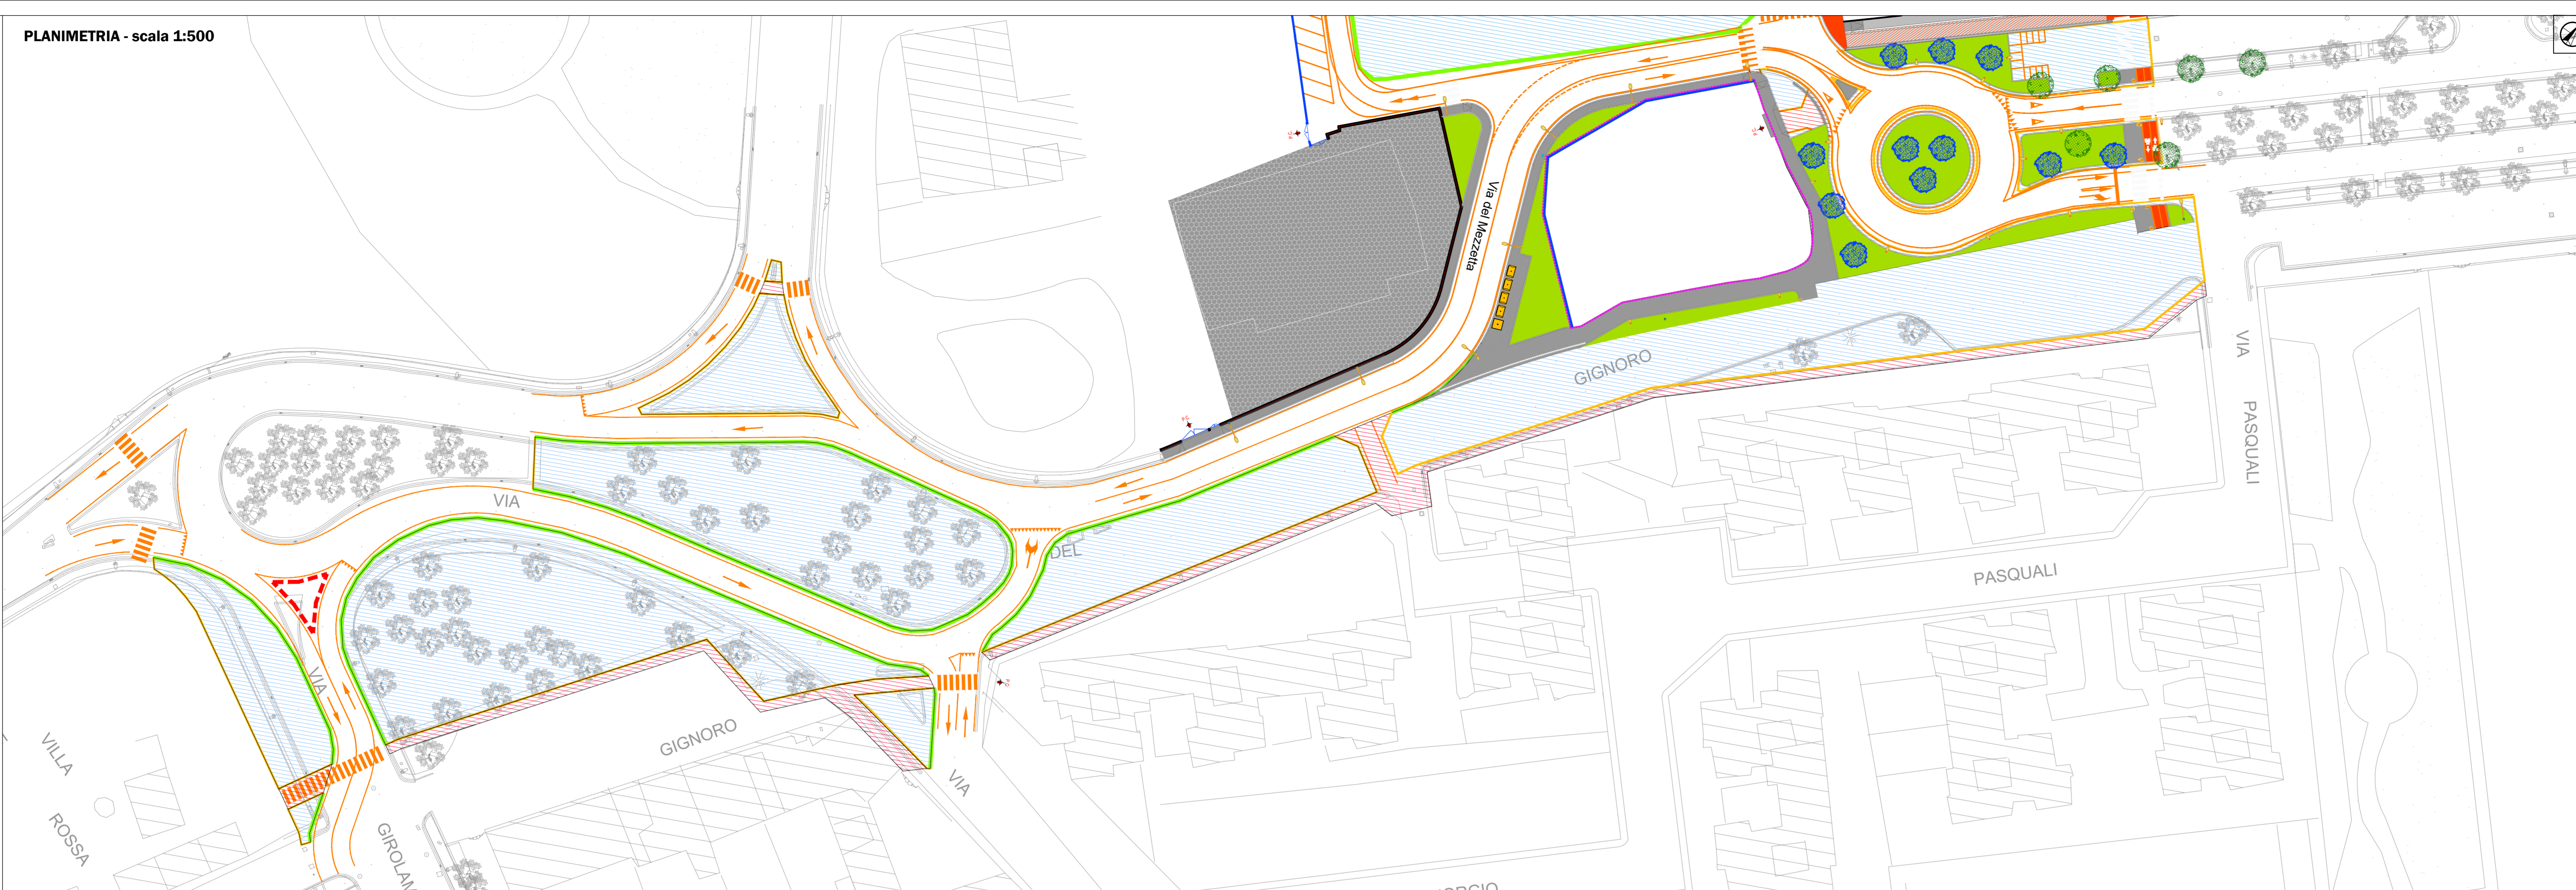

Stato di fatto

QUADRO DI UNIONE

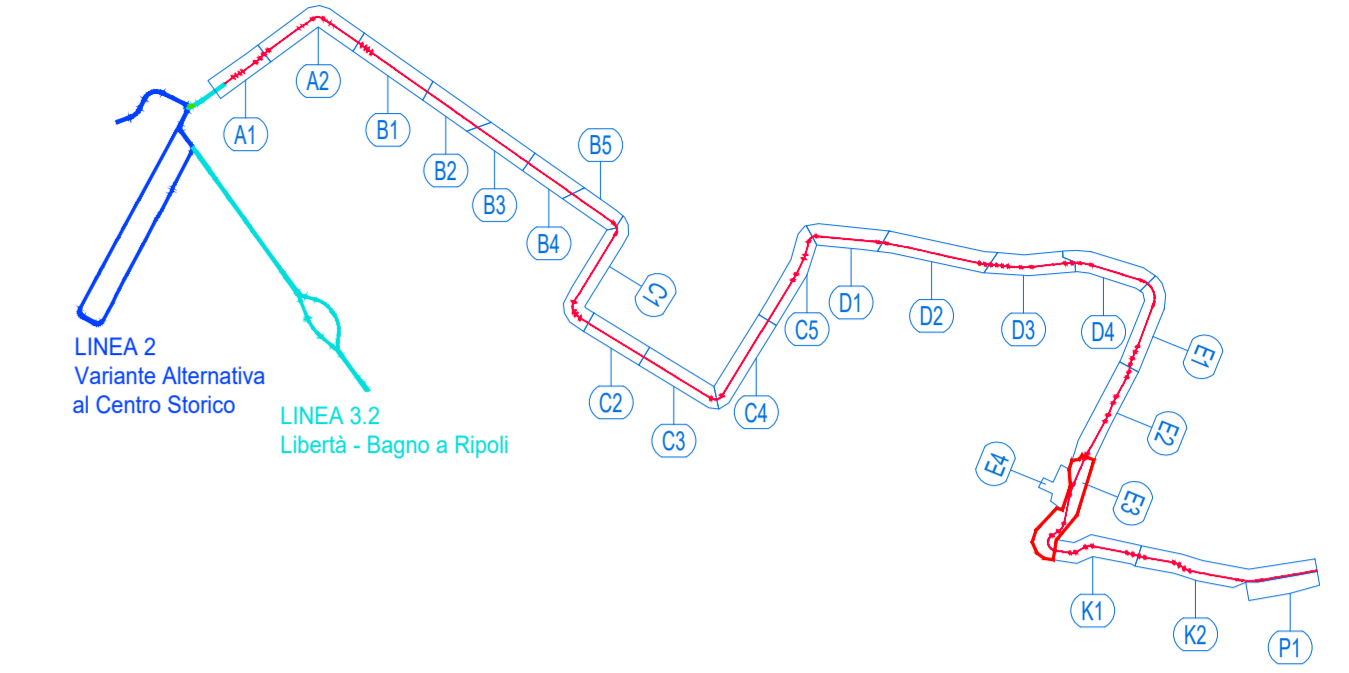


LEGENDA

	Limiti di intervento		Area di lavoro
	Accessi passi carrabili		Area di lavoro temporanea con mantenimento della viabilità privata e pubblica
	Viabilità ordinaria in fase di cantiere		Cordoli prefabbricati spartitraffico, New Jersey
Recinzioni	Tipo A - Recinzione pesante con rete		
	Tipo D - Recinzione leggera con rete		

- Fase 2**
Lavorazioni:
 - Spostamento sottoservizi
 - Realizzazione sede
 - Realizzazione sistemazioni urbane
- Viabilità:**
 - Viabilità come da progetto

PLANIMETRIA - scala 1:500

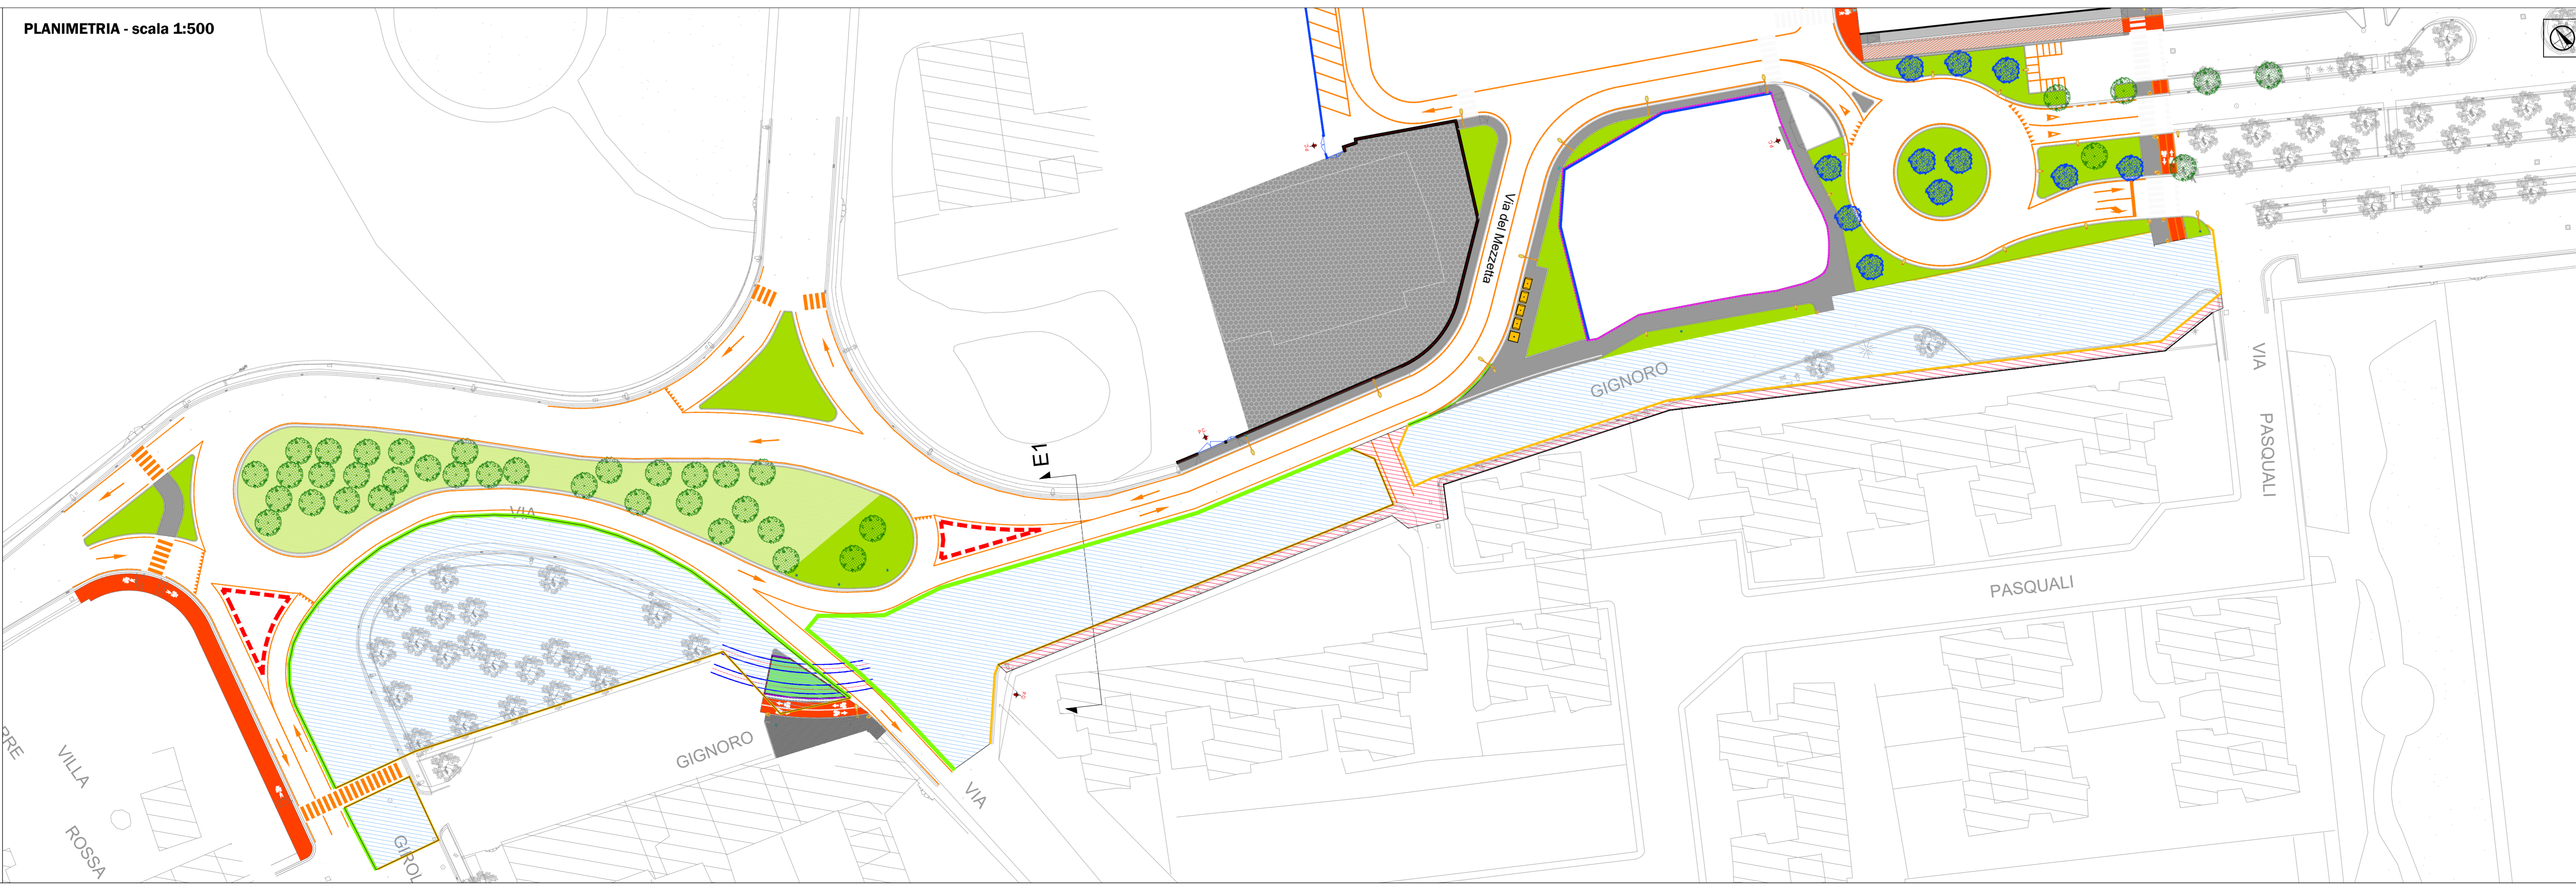

COMUNE DI FIRENZE
 Direzione Nuove Infrastrutture - Ufficio Tramvia

Società TRAM DI FIRENZE S.P.A.
 SISTEMA TRAMVIARIO DI FIRENZE
 LINEA 3 (Il lotto) - Tratta Libertà-Rovezzano
 PROGETTO DEFINITIVO
 CANTIERIZZAZIONE
 PLANIMETRIA CANTIERE DI LINEA - CANTIERE E
 Cantiere E3 - Via del Gignoro (da Rondinella a Vitelli) 1/2

COMUNE DI FIRENZE
 IL RESPONSABILE DEL PROCEDIMENTO
 ING. MICHELE PRIORE

TRAM DI FIRENZE
 IL PRESIDENTE
 DOTT. FABRIZIO BARTALONI

GRUPPO DI LAVORO

architecna engineering ARCHITECTA ENGINEERING IL COORDINATORE DELLA PROGETTAZIONE ING. SANTI CAMINITI	Prestazioni specialistiche Ing. Santi Caminiti: Progetto ferroviario e studi trasportati Ing. Angela Torvanta: Progetto degli impianti Tecnico Ing. Maurizio Fabba: Progetto delle Strutture Arch. Sebastiano Fulvi: Progetto Architettonico-Paesaggistico e Investimento Urbano Ing. Pietro Caminiti: Progetto delle Opere Idrauliche Dott. Gen. Roberto Cecchetti: Progetto Geologico Dott.ssa Laura Pellegrinetti: Indagini geotecniche Archeologiche Dott. Gabriele Bertolotti: Valutazione previsionale Impatto Acustico Ing. Santi Caminiti: Redazione delle prime disposizioni per la Sicurezza Ing. Francesca Tamburini: Redazione studi di carattere Ambientale Ing. Andrea Spina: Redazione di Piani Economici e Finanziari
---	---

Consulenti

COMMESSA	FASE	COMPARTO	DOCUMENTO	REV.	SCALA	NOME FILE
FL322	PD	CAN	PA-033	0A	1:500	FL322-PD-CAN-PA033-0A.pdf
REV.	DATA	DESCRIZIONE		REDDATO	VERIFICATO	APPROVATO
0A	Novembre 2024	Prima emissione		M. Lazzari	S. Caminiti	S. Caminiti
0B						
0C						