


Fase 3 e configurazione finale in attesa di preesercizio


- Lavorazioni:**
- Finiture di sede
 - completamento sistemazioni urbane
- Viabilità:**
- Viabilità come da progetto

PLANIMETRIA - scala 1:500

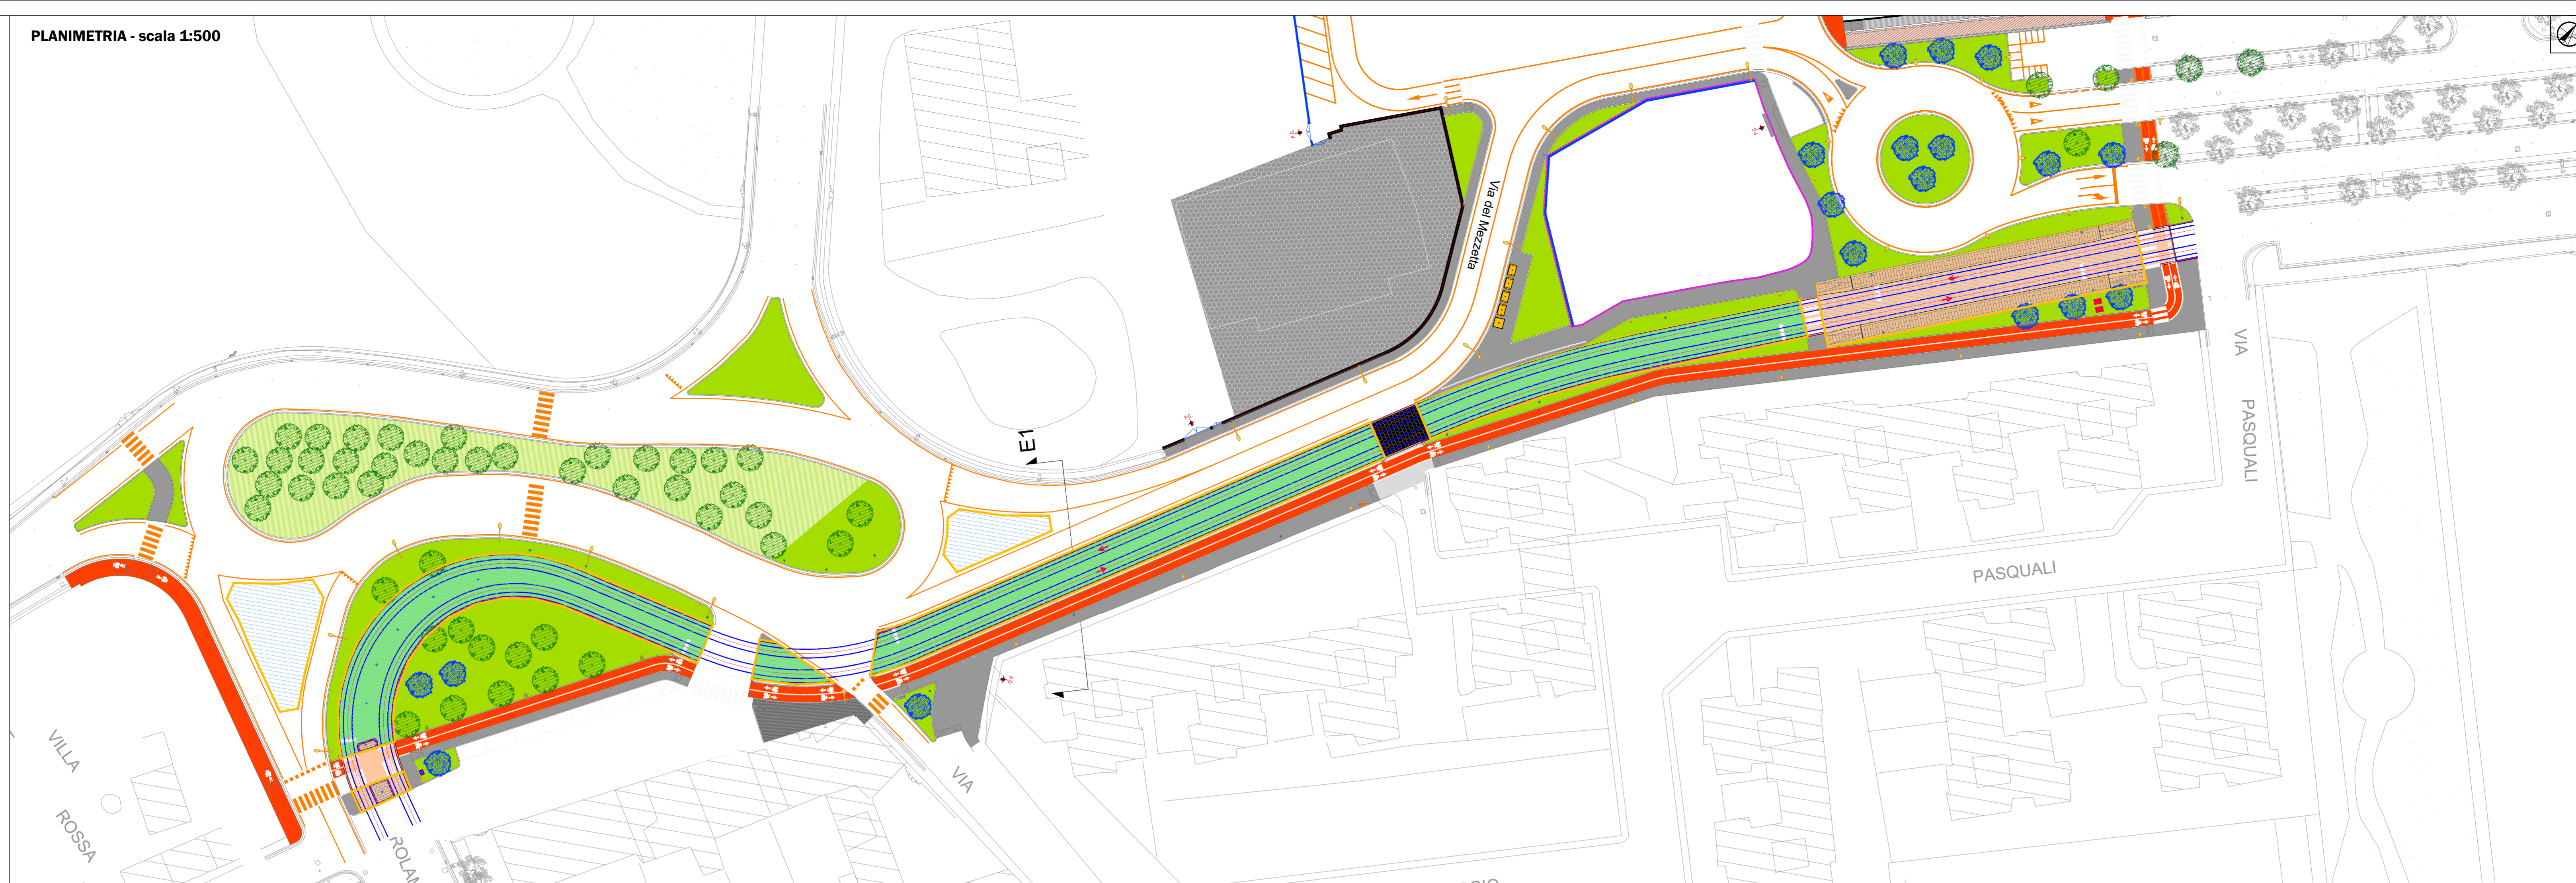

Stato di fatto

QUADRO DI UNIONE

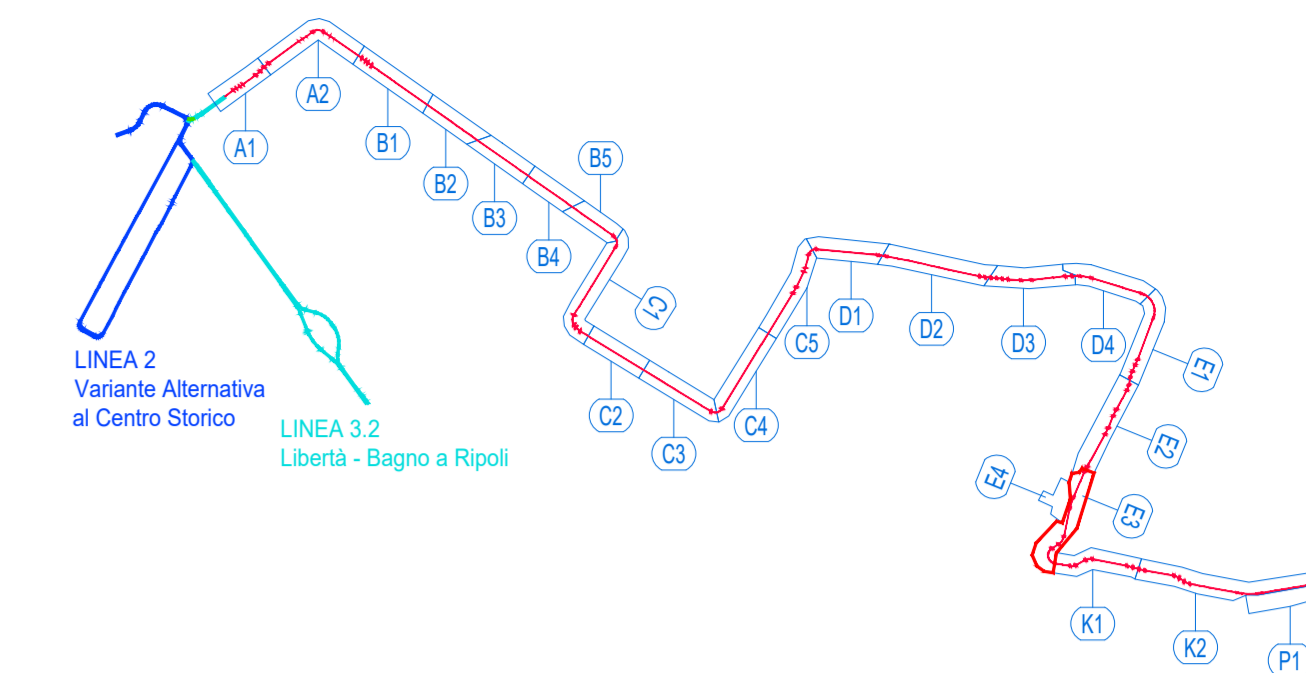

LEGENDA

	Limiti di intervento		Area di lavoro
	Accessi passi carrabili		Area di lavoro temporanea con mantenimento della viabilità privata e pubblica
	Viabilità ordinaria in fase di cantiere		Corridoi prefabbricati spartitraffico, New Jersey
	Recinzioni		Tipo A - Recinzione pesante con rete
			Tipo D - Recinzione leggera con rete

COMUNE DI FIRENZE
Direzione Nuove Infrastrutture - Ufficio Tramvia

Società TRAM DI FIRENZE S.P.A.

SISTEMA TRAMVIARIO DI FIRENZE

LINEA 3 (II lotto) - Tratta Libertà-Rovezzano

PROGETTO DEFINITIVO

CANTIERIZZAZIONE

PLANIMETRIA CANTIERE DI LINEA - CANTIERE E

Cantiere E3 - Via del Gignoro (da Rondinella a Vitelli) 2/2



COMUNE DI FIRENZE
IL RESPONSABILE DEL PROCEDIMENTO
ING. MICHELE PRIORE



TRAM DI FIRENZE
IL PRESIDENTE
DOTT. FABRIZIO BARTALONI

GRUPPO DI LAVORO



ARCHITECTEA ENGINEERING
IL COORDINATORE DELLA PROGETTAZIONE
ING. SANTI CAMINITI

Prestazioni specialistiche	
Ing. Santi Caminiti	Progetto ferroviario e Studi trasportati
Ing. Angela Torroni	Progetto degli Impianti Tecnologici
Ing. Maurizio Fabba	Progetto delle Strutture
Arch. Sebastiano Fuli	Progetto Architettonico-Paesaggistico e Investimento Urbano
Ing. Pietro Caminiti	Progetto delle Opere Idrauliche
Dott. Gen. Roberto Checucci	Progetto Geologico
Dott.ssa Laura Pellegrinetti	Indagini geotecniche e Archeologiche
Dott. Gabriele Bertolini	Valutazione previsionale Impatto Acustico
Ing. Santi Caminiti	Redazione delle prime disposizioni per la Sicurezza
Ing. Francesca Tamburini	Redazione studi di carattere Ambientale
Ing. Andrea Spinesa	Redazione di Piani Economici e Finanziari

Consulenti



COMMESSA	FASE	COMPARTO	DOCUMENTO	REV.	SCALA	NOME FILE	
FL322	PD	CAN	PA-034	0A	1:500	FL322-PD-CAN-PA034-0A.pdf	
REV.	DATA	DESCRIZIONE			REDDATTO	VERIFICATO	APPROVATO
0A	Novembre 2024	Prima emissione			M.Lazzari	S.Caminiti	S.Caminiti
0B							
0C							