


Cantiere A2.a - Fase 1
 Modifiche principali alla viabilità:
 Via Berchet senza sfondo, ingresso Via Pascoli

Cantiere A2.b - Fase 1
 Modifiche principali alla viabilità:
 Due corsie su Viale dei Mille
 Due corsie su Viale Don Minzoni

**Area tecnica/stoccaggio
 Cantiere A1**

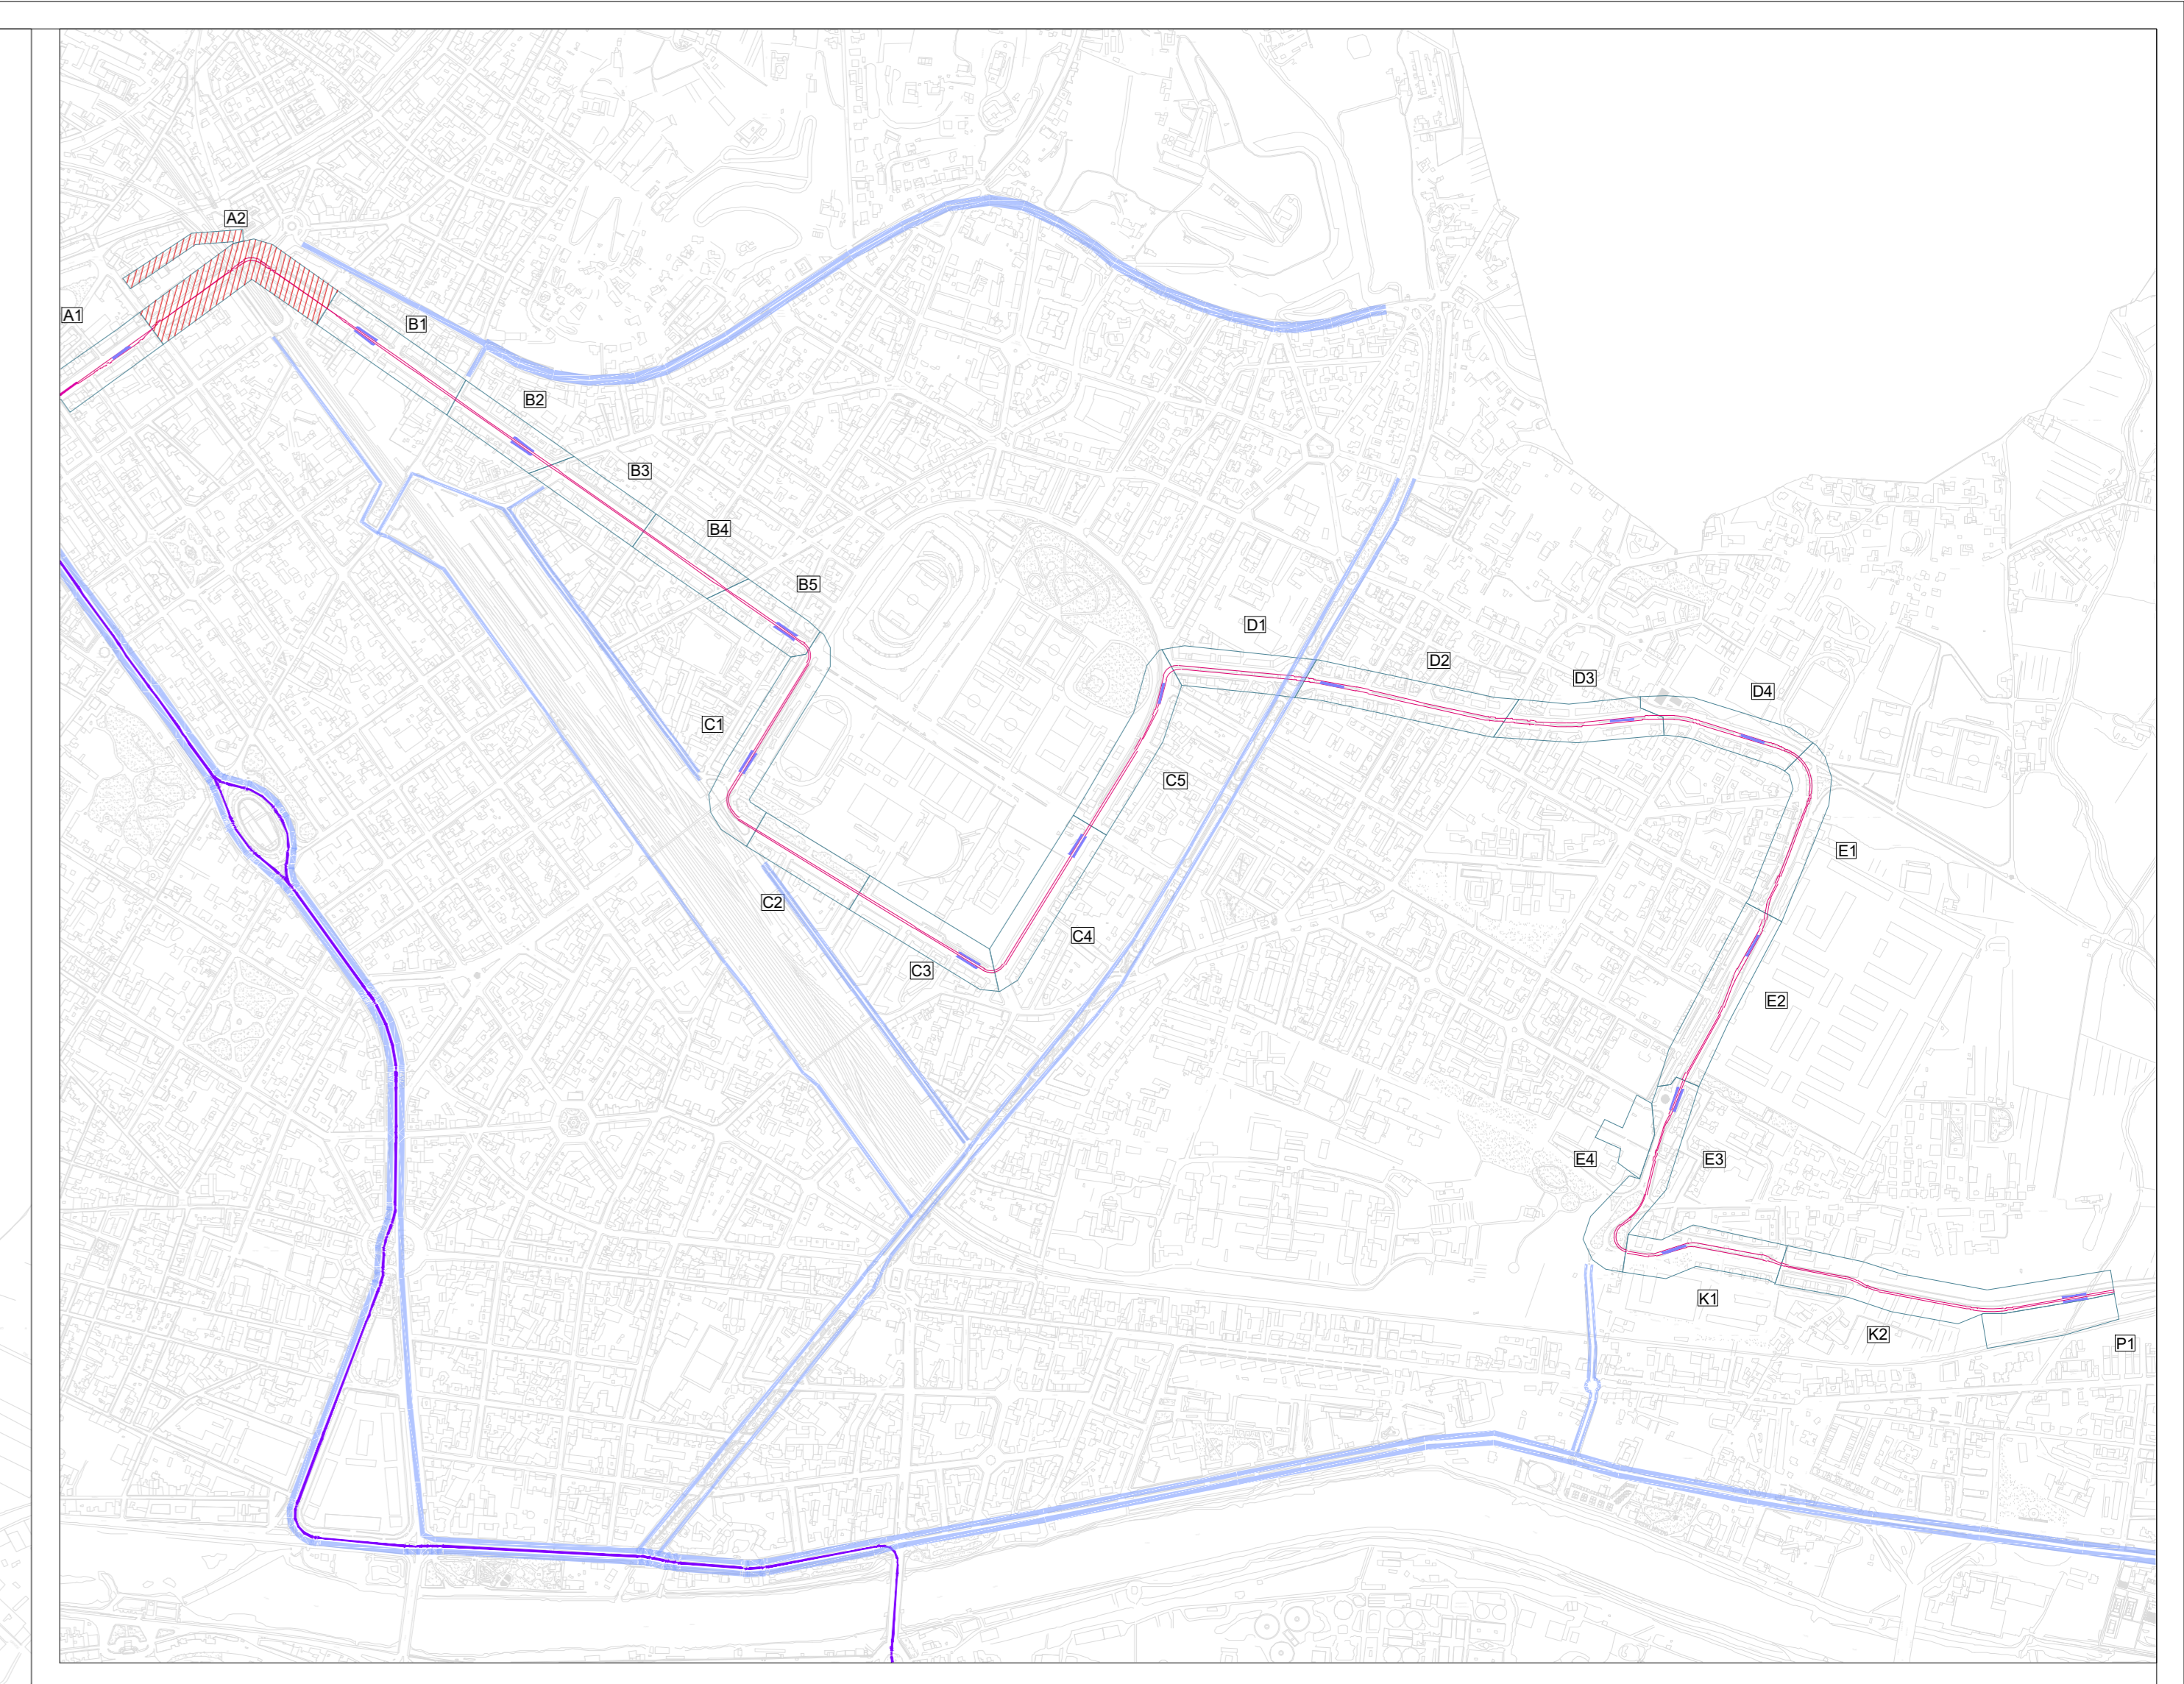

LEGENDA KEYPLAN

	Cantiere non iniziato
	Cantiere con lavorazioni invasive
	Cantiere con lavorazioni di finitura
	Lavorazioni ultimate

LEGENDA PLANIMETRIA

	Aree cantierizzate	
	Viabilità durante le fasi di cantiere	
	Cantiere - Fase Indicatori su viabilità	Etichetta per cantieri con lavorazioni attive
	Cantiere - Fase Indicatori su viabilità	Etichetta per cantieri in attesa di preesercizio
	Avanzamento sede realizzata	

COMUNE DI FIRENZE
 Direzione Nuove Infrastrutture - Ufficio Tramvia

Società TRAM DI FIRENZE S.P.A.

SISTEMA TRAMVIARIO DI FIRENZE

LINEA 3 (II lotto) - Tratta Libertà-Rovezzano

PROGETTO DEFINITIVO

CANTIERIZZAZIONE
 CONTEMPORANEITA' DEI CANTIERI E VIABILITA' ALTERNATIVE

Contemporaneità Mese 2

	COMUNE DI FIRENZE IL RESPONSABILE DEL PROCEDIMENTO ING. MICHELE PRIORE		TRAM DI FIRENZE S.P.A. IL RESPONSABILE DOCT. FABRIZIO BARTALONI
GRUPPO DI LAVORO			
	ARCHITECTINA ENGINEERING IL COORDINATORE DELLA PROGETTAZIONE ING. SANTI CAMINTI		Prestazioni specialistiche Ing. Santi Caminti Progetto Preliminare e Studi Interdisciplinari Ing. Angelo Fontana Progetto degli Impianti Tecnologici Ing. Maurizio Falco Progetto della Struttura Arch. Salvatore Fusi Progetto Antidive/Protezione e Intervento Urbano Ing. Piero Caracciolo Progetto della Opera Urbanistica Dott. Geol. Roberto Chianesi Progetto Geologico Dott.ssa Laura Polignone Indagini geotecniche Antropogene Dott. Giacomo Bertolini Verifica geotecnica Impianti Accoppiati Ing. Santi Caminti Redazione della prima disposizione per la Sicurezza Ing. Francesco Tamburini Redazione studi di Coesistenza Ambientale Ing. Andrea Spinosa Redazione di Piani Economici e Finanziari
Consulenti			

COMMESSA	FASE	COMPARTO	DOCUMENTO	REV.	SCALA	NOME FILE
FL322	PD	CAN	PL-002	08	1:500	FL322-PD-CAN-PL002-08.pdf
REV.	DATA	DESCRIZIONE	REDATTO	VERIFICATO	APPROVATO	
0A	Novembre 2024	Prima emissione	A. Nelli	S. Caminti	S. Caminti	
0B	Febbraio 2025	Emissione a seguito RED-RNA	A. Nelli	S. Caminti	S. Caminti	
0C						