


Cantiere A2.a - Fase 1
 Modifiche principali alla viabilità:
Via Berchet senza sfondo, ingresso Via Pascoli

Cantiere A2.b - Fase 1
 Modifiche principali alla viabilità:
*Due corsie su Viale dei Mille
 Due corsie su Viale Don Minzoni*

**Area tecnica/stoccaggio
 Cantiere A1**

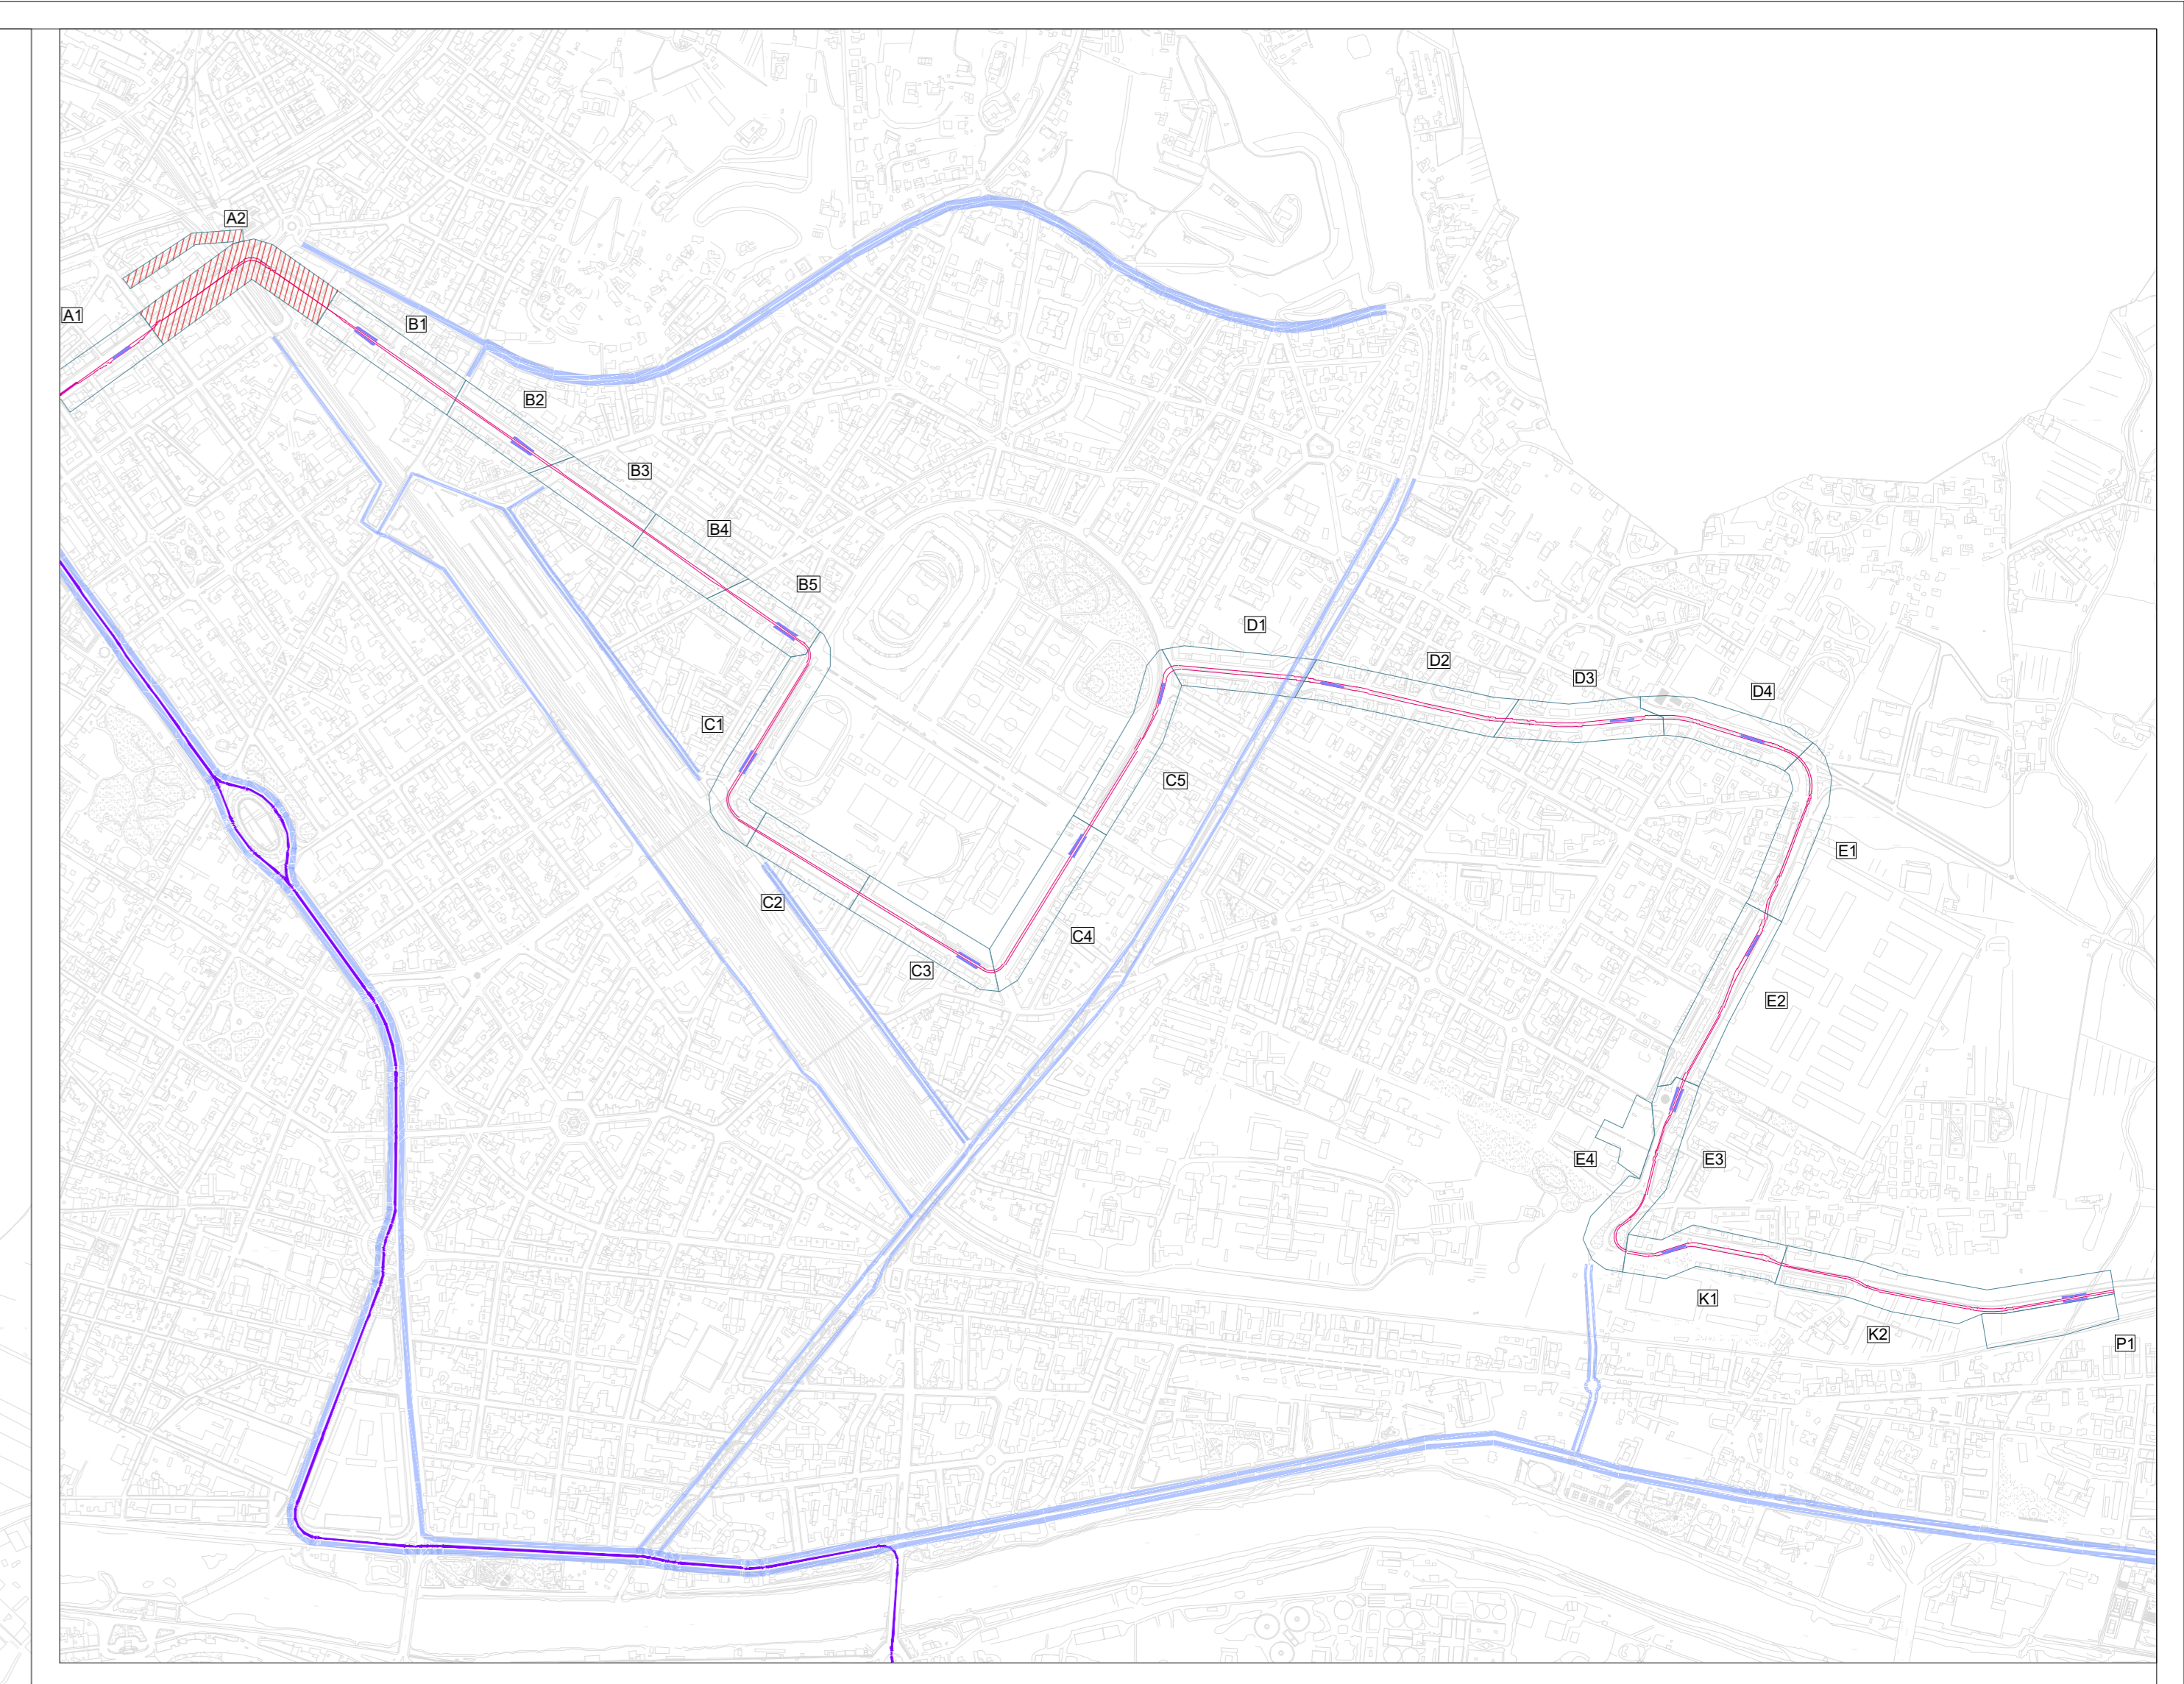

LEGENDA KEYPLAN

	Cantiere non iniziato
	Cantiere con lavorazioni invasive
	Cantiere con lavorazioni di finitura
	Lavorazioni ultimate

LEGENDA PLANIMETRIA

	Aree cantierizzate	
	Viabilità durante le fasi di cantiere	
	Cantiere - Fase Indicatori su viabilità	Etichetta per cantieri con lavorazioni attive
	Cantiere - Fase Indicatori su viabilità	Etichetta per cantieri in attesa di preesercizio
	Avanzamento sede realizzata	

COMUNE DI FIRENZE
 Direzione Nuove Infrastrutture - Ufficio Tramvia

Società TRAM DI FIRENZE S.P.A.

SISTEMA TRAMVIARIO DI FIRENZE

LINEA 3 (II lotto) - Tratta Libertà-Rovezzano

PROGETTO DEFINITIVO

CANTIERIZZAZIONE
 CONTEMPORANEITA' DEI CANTIERI E VIABILITA' ALTERNATIVE

Contemporaneità Mese 3

COMUNE DI FIRENZE
 IL RESPONSABILE DEL PROCEDIMENTO
 ING. MICHELE PRIORE

TRAM DI FIRENZE
 IL RESPONSABILE
 DOTT. FABRIZIO BARTALONI

GRUPPO DI LAVORO

	architectna engineering	IL COORDINATORE DELLA PROGETTAZIONE ING. SANTI CAMINTI
Prestazioni specialistiche	Ing. Santi Caminti	Progetto Preliminare e Studi Preliminari
Ing. Angelo Turchetti	Progetto degli Impianti Tecnologici	
Ing. Maurizio Falco	Progetto della Struttura	
Arch. Salvatore Fusi	Progetto Architettonico-Panoramatico e Intervento Urbano	
Ing. Piero Caracci	Progetto della Opera Urbanistica	
Dott. Gian Roberto Chianesi	Progetto Geologico	
Dott.ssa Laura Pellegrinelli	Indagini geotecniche Antropogeniche	
Dott. Giacomo Bertolini	Valutazione ambientale Impatto Acustico	
Ing. Santi Caminti	Relazione della prima disposizione per la Sicurezza	
Ing. Francesco Tamburini	Relazione di studi di Coesistenza Ambientale	
Ing. Andrea Spinosa	Relazione di Piano Economico e Finanziario	

Consulenti

	SDAprogetti		ambiente		Gadem		RISSOPRODI ASSOCIATI
	GEODINAMICA		J+S		Spinosa		ArchLandscape

COMMESSA	FASE	COMPARTO	DOCUMENTO	REV.	SCALA	NOME FILE
FL322	PD	CAN	PL-003	0B	1:500	FL322-PD-CAN-PL003-0B.pdf
REV.	DATA	DESCRIZIONE	REDATTO	VERIFICATO	APPROVATO	
0A	Novembre 2024	Prima emissione	A. Nelli	S. Caminti	S. Caminti	
0B	Febbraio 2025	Emissione a seguito RED-RNA	A. Nelli	S. Caminti	S. Caminti	
0C						