

Cantiere A2.a - Lavorazioni completate
 Modifiche principali alla viabilità:
 Assetto viario definitivo

Cantiere A2.b - Fase 2
 Modifiche principali alla viabilità:
 Due corsie su Viale dei Mille
 Due corsie su Viale Don Minzoni

Area tecnica/stoccaggio
 Cantiere A1

Cantiere B4 - Fase 1
 Modifiche principali alla viabilità:
 Due corsie su Viale dei Mille

Cantiere C2 - Fase 1
 Modifiche principali alla viabilità:
 Una corsia su Viale Malta direzione sud
 Chiusura corsia direzione sud


Cantiere D4 - Fase 1
 Modifiche principali alla viabilità:
 Due corsie su Viale Verga

Cantiere E4 - Area stoccaggio materiali
 Modifiche principali alla viabilità:
 Due corsie su Via del Gignoro

Cantiere K1 - Fase 1
 Modifiche principali alla viabilità:
 Due corsie su Via Vitelli

Area tecnica/stoccaggio

Cantiere P1

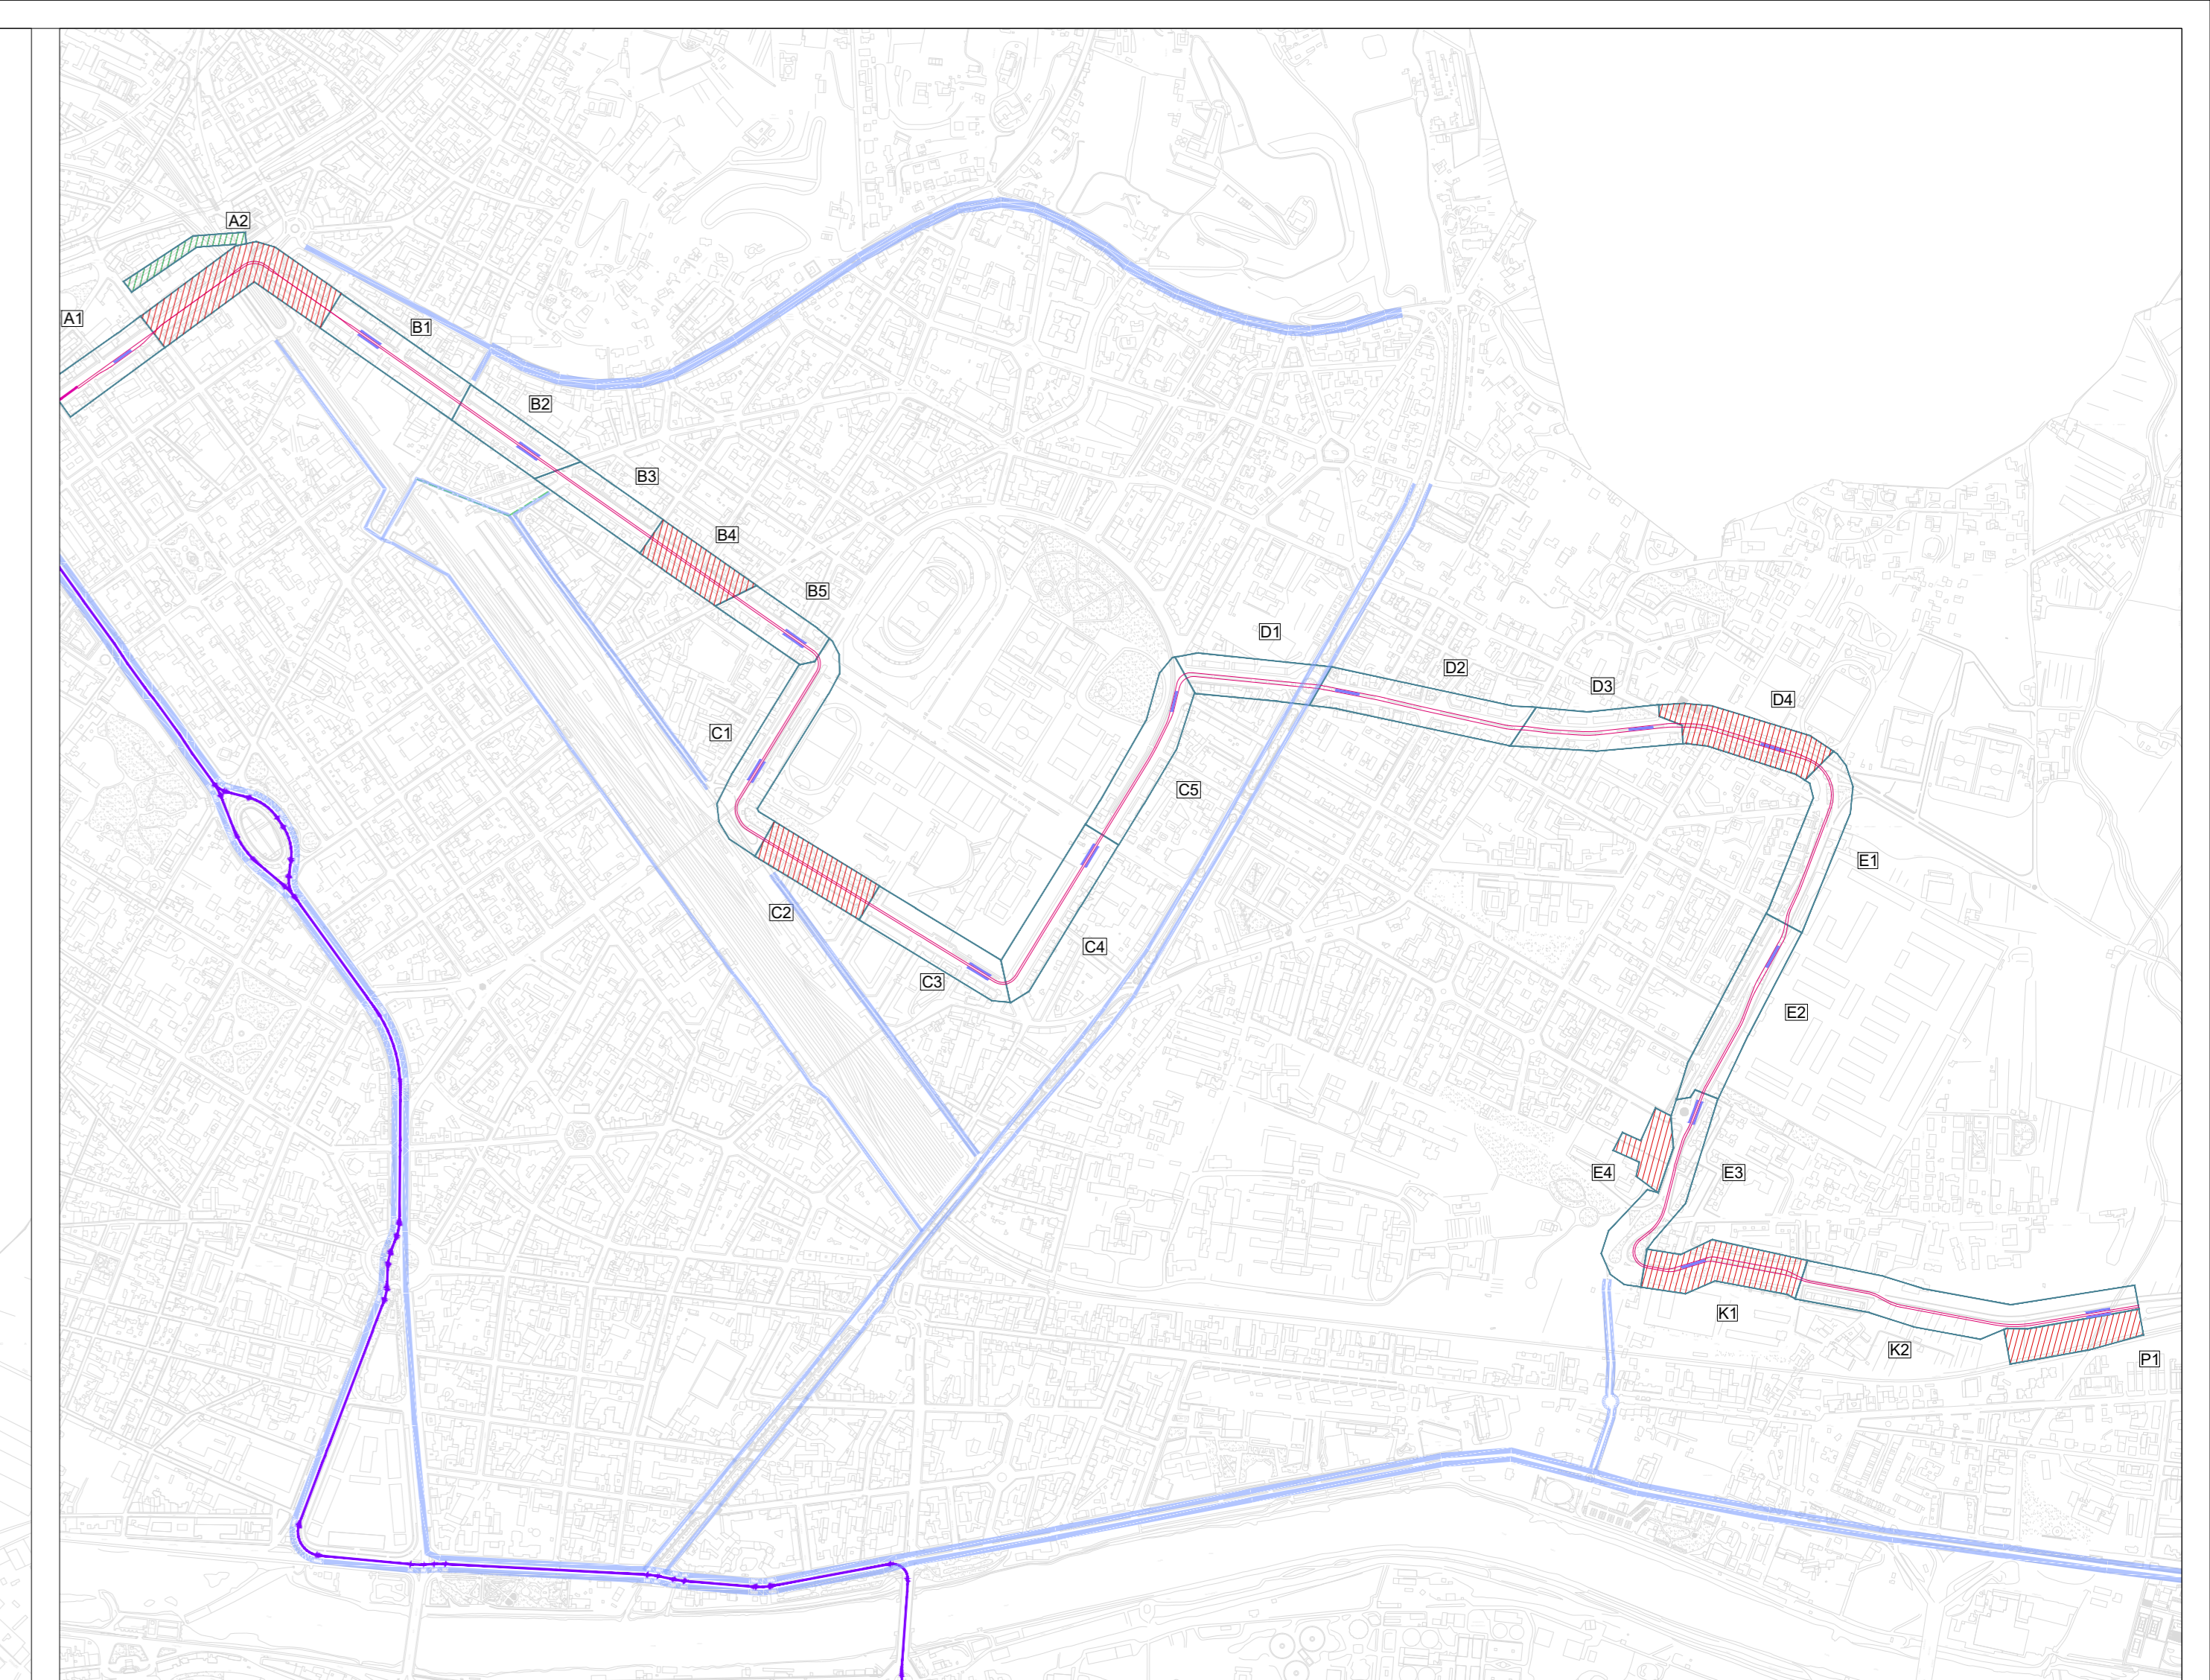

LEGENDA KEYPLAN

	Cantieri non iniziati
	Cantieri con lavorazioni invasive
	Cantieri con lavorazioni di finitura
	Lavorazioni ultimate

LEGENDA PLANIMETRIA

	Aree cantierizzate	
	Viabilità durante le fasi di cantiere	
	Cantieri - Fase indicatori su viabilità	Etichetta per cantieri con lavorazioni attive
	Cantieri - Fase indicatori su viabilità	Etichetta per cantieri in attesa di preesenzio
	Avanzamento sede realizzata	

COMUNE DI FIRENZE

Direzione Nuove Infrastrutture - Ufficio Tramvia

Società TRAM DI FIRENZE S.P.A.

SISTEMA TRAMVIARIO DI FIRENZE

LINEA 3 (II lotto) - Tratta Libertà-Rovezzano

PROGETTO DEFINITIVO

CANTIERIZZAZIONE

CONTEMPORANEITA' DEI CANTIERI E VIABILITA' ALTERNATIVE

Contemporaneità Mese 7

 COMUNE DI FIRENZE IL RESPONSABILE DEL PROCEDIMENTO ING. MICHELE PRIORE	 TRAM DI FIRENZE IL PRESIDENTE DOTT. FABRIZIO BARTALONI
--	--

GRUPPO DI LAVORO		Prestazioni specialistiche	
 architectna engineering IL COORDINATORE DELLA PROGETTAZIONE ING. SANTI CAMINITI	Ing. Santi Caminiti	Progetto Funzionale e Studi Impianti	
	Ing. Marco Fazio	Progetto Impianti Tecnologici	
	Arch. Sebastiano Fusi	Progetto della Struttura	
	Ing. Piero Caracci	Progetto della Opera Urbanistica	
	Dott. Gian Roberto Di Lorenzo	Progetto Geologico	
	Dott. Ivo Luca Pellegrini	Indagini geotecniche Antropogene	
	Dott. Gabriele Benvenuti	Indagini geotecniche Spinta Acqua	
	Ing. Santi Caminiti	Redazione della progetto di Sicurezza	
	Ing. Francesco Tamburini	Redazione studi di carattere Ambientale	
	Ing. Andrea Spina	Redazione di Piano Economico e Finanziario	

SDAprogetti

ambiente

Gndem

RISSPRODI ASSOCIATI

GEODINAMICA

J+S

Spinosa

ArchLands Studio

COMMESSA	FASE	COMPARTO	DOCUMENTO	REV.	SCALA	NOME FILE	
FL322	PD	CAN	PL-007	08	1:500	FL322-PD-CAN-PL007-08.pdf	
REV.	DATA	DESCRIZIONE			REDATTO	VERIFICATO	APPROVATO
0A	Novembre 2024	Prima emissione			A. Nito	S. Caminiti	S. Caminiti
0B	Febbraio 2025	Emersione a regola RED-RNA			A. Nito	S. Caminiti	S. Caminiti
0C							