

Cantiere A2.a - Lavorazioni completate
 Modifiche principali alla viabilità:
 Assetto viario definitivo

Cantiere B2 - Fase 2
 Modifiche principali alla viabilità:
 Due corsie su Viale dei Mille

Area tecnica/stoccaggio
 Cantiere A1

Cantiere B3 - Lavorazioni completate
 Modifiche principali alla viabilità:
 Assetto viario definitivo

Cantiere A2.b - Fase 3
 Modifiche principali alla viabilità:
 Chiusura corsie Viale Don Minzoni
 Chiusura Via Lungo il Mugnone
 Viale dei Mille una corsia direzione nord
 Chiusura corsie Piazza delle Cure
 Restino via Lungo il Mugnone: 40 ml x 4,5 m = 180 m²

Cantiere B4 - Lavorazioni completate
 Modifiche principali alla viabilità:
 Assetto viario definitivo

Cantiere D3 - Fase 3
 Modifiche principali alla viabilità:
 Due corsie su Viale Vega

Cantiere D4 - Lavorazioni completate
 Modifiche principali alla viabilità:
 Assetto viario definitivo

Cantiere C2 - Lavorazioni completate
 Modifiche principali alla viabilità:
 Assetto viario definitivo

Cantiere C3 - Fase 3 - Lavorazioni completate
 Modifiche principali alla viabilità:
 Assetto viario definitivo


Cantiere C4 - Fase 1
 Modifiche principali alla viabilità:
 Assetto viario definitivo, una corsia su Viale Fanti

Cantiere E4 - Campo base
 Modifiche principali alla viabilità:
 Assetto viario definitivo

Cantiere K1 - Lavorazioni completate
 Modifiche principali alla viabilità:
 Assetto viario definitivo

Cantiere E3 - Fase 1
 Modifiche principali alla viabilità:
 Due corsie su via del Gignoro

Cantiere K2 - Fase 2
 Modifiche principali alla viabilità:
 Due corsie su via della Chimera
 deviazione corsie su futuro rilevato tranviario

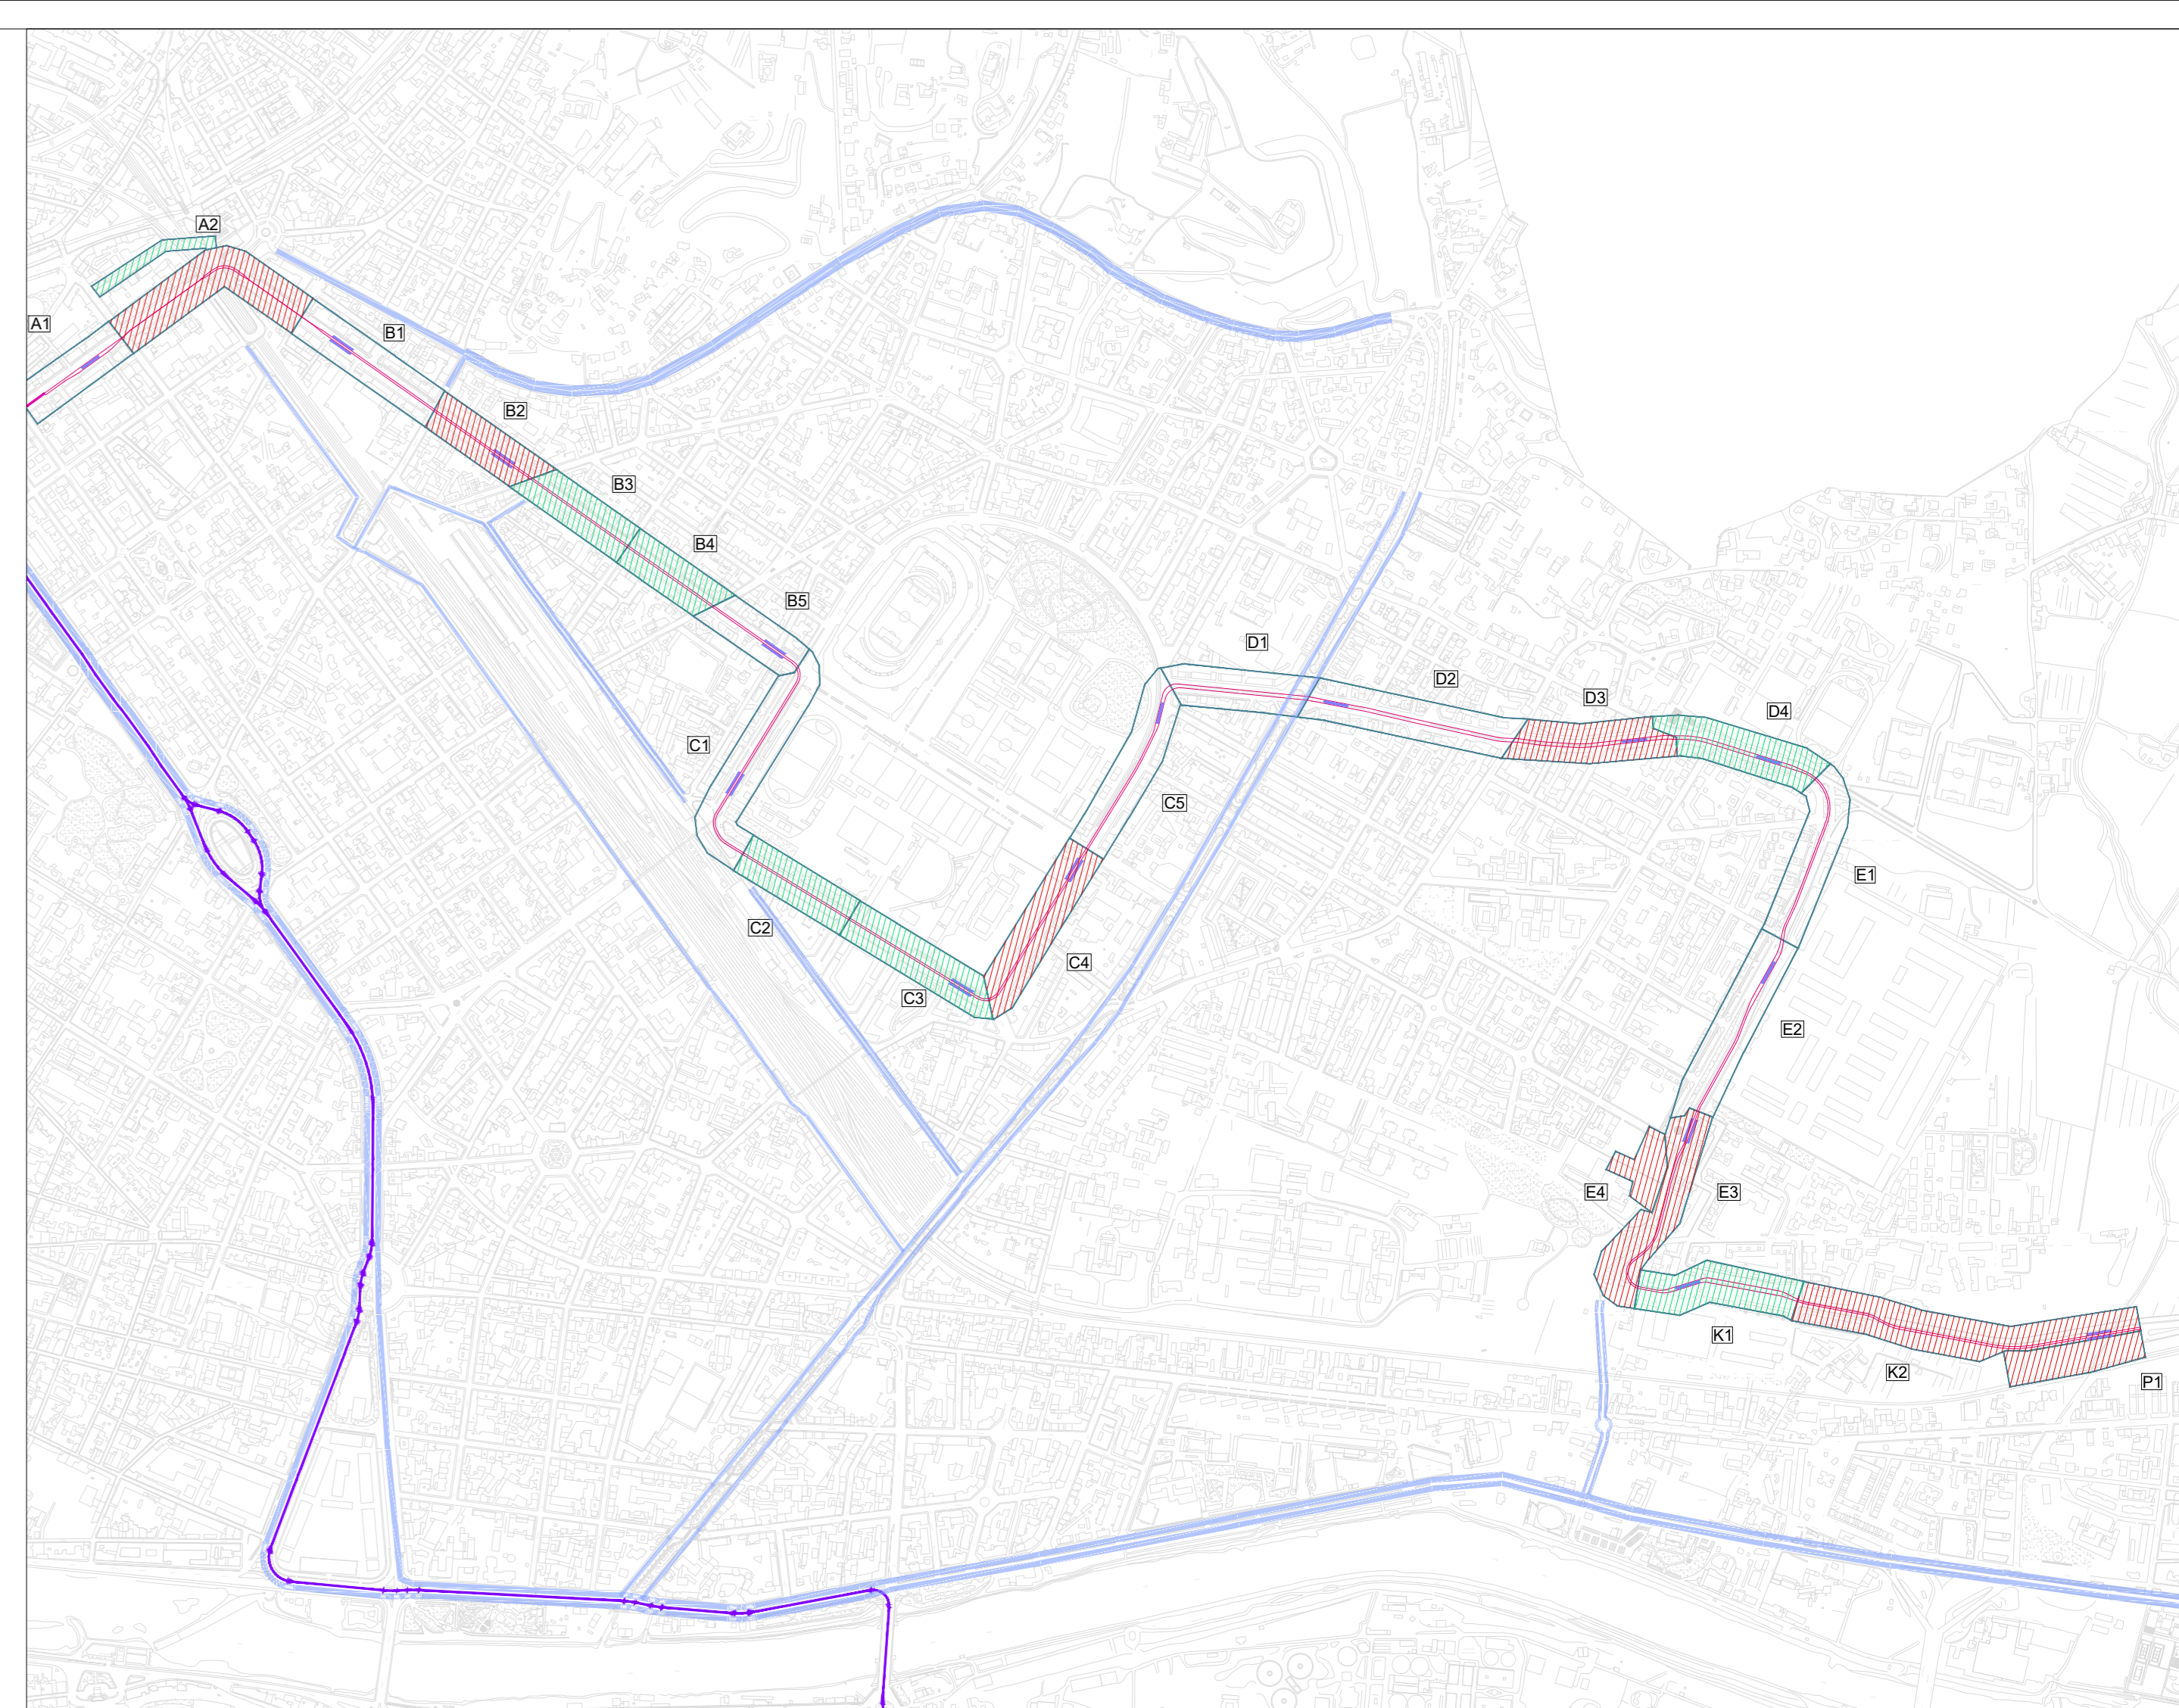

LEGENDA KEYPLAN

	Cantiere non iniziato
	Cantiere con lavorazioni invasive
	Cantiere con lavorazioni di finitura
	Lavorazioni ultimate

LEGENDA PLANIMETRIA

	Aree cantierizzate	
	Viabilità durante le fasi di cantiere	
	Cantiere - Fase indicatori su viabilità	Etichetta per cantieri con lavorazioni attive
	Cantiere - Fase indicatori su viabilità	Etichetta per cantieri in attesa di preeserizio
	Avanzamento sede realizzata	

COMUNE DI FIRENZE
 Direzione Nuove Infrastrutture - Ufficio Tramvia

Società TRAM DI FIRENZE S.P.A.
 SISTEMA TRAMVIARIO DI FIRENZE
 LINEA 3 (Il lotto) - Tratta Libertà-Rovezzano

PROGETTO DEFINITIVO
 CANTIERIZZAZIONE
 CONTEMPORANEITA' DEI CANTIERI E VIABILITA' ALTERNATIVE
 Contemporaneità Mese 19

COMUNE DI FIRENZE IL RESPONSABILE DEL PROCEDIMENTO ING. MICHELE PRIORE TRAM DI FIRENZE S.P.A. TRAM DI FIRENZE S.P.A. DOTT. FABRIZIO BARTALONI

GRUPPO DI LAVORO	Prestazioni specialistiche	
	Ing. Santi Caminiti	Progetto finalizzato - Studi Impianti
	Ing. Marco Fazio	Progetto Impianti Tecnologici
	Arch. Sebastiano Fusi	Progetto della Struttura
	Ing. Piero Caracci	Progetto Antidive/Parapetto e Insestimento Urbani
	Ing. Paolo Caracci	Progetto della Opera Viaria
	Dott. Geo. Roberto Di Stefano	Progetto Geologico
	Dott. Geo. Laura Pellegrini	Indagini geotecniche Antidive/Ancore
	Dott. Gabriele Santucci	Verifiche geotecniche - Tratti Ancore
	Ing. Santi Caminiti	Redazione della gara di appalto per la Stazione
	Ing. Francesco Tamburini	Redazione studi di carattere Ambientale
Ing. Andrea Spinosa	Redazione di Piano Economico e Finanziario	

Comitenti:

COMMESSA	FASE	COMPARTO	DOCUMENTO	REV.	SCALA	NOME FILE
FL322	PD	CAN	PL-019	08	1:500	FL322-PD-CAN-PL019-08.pdf
REV.	DATA	DESCRIZIONE	REDATTO	VERIFICATO	APPROVATO	
0A	Novembre 2024	Prima emissione	A. Nitti	S. Caracci	S. Caracci	
0B	Febbraio 2025	Emersione a regola RED-RNA	A. Nitti	S. Caracci	S. Caracci	
0C						