
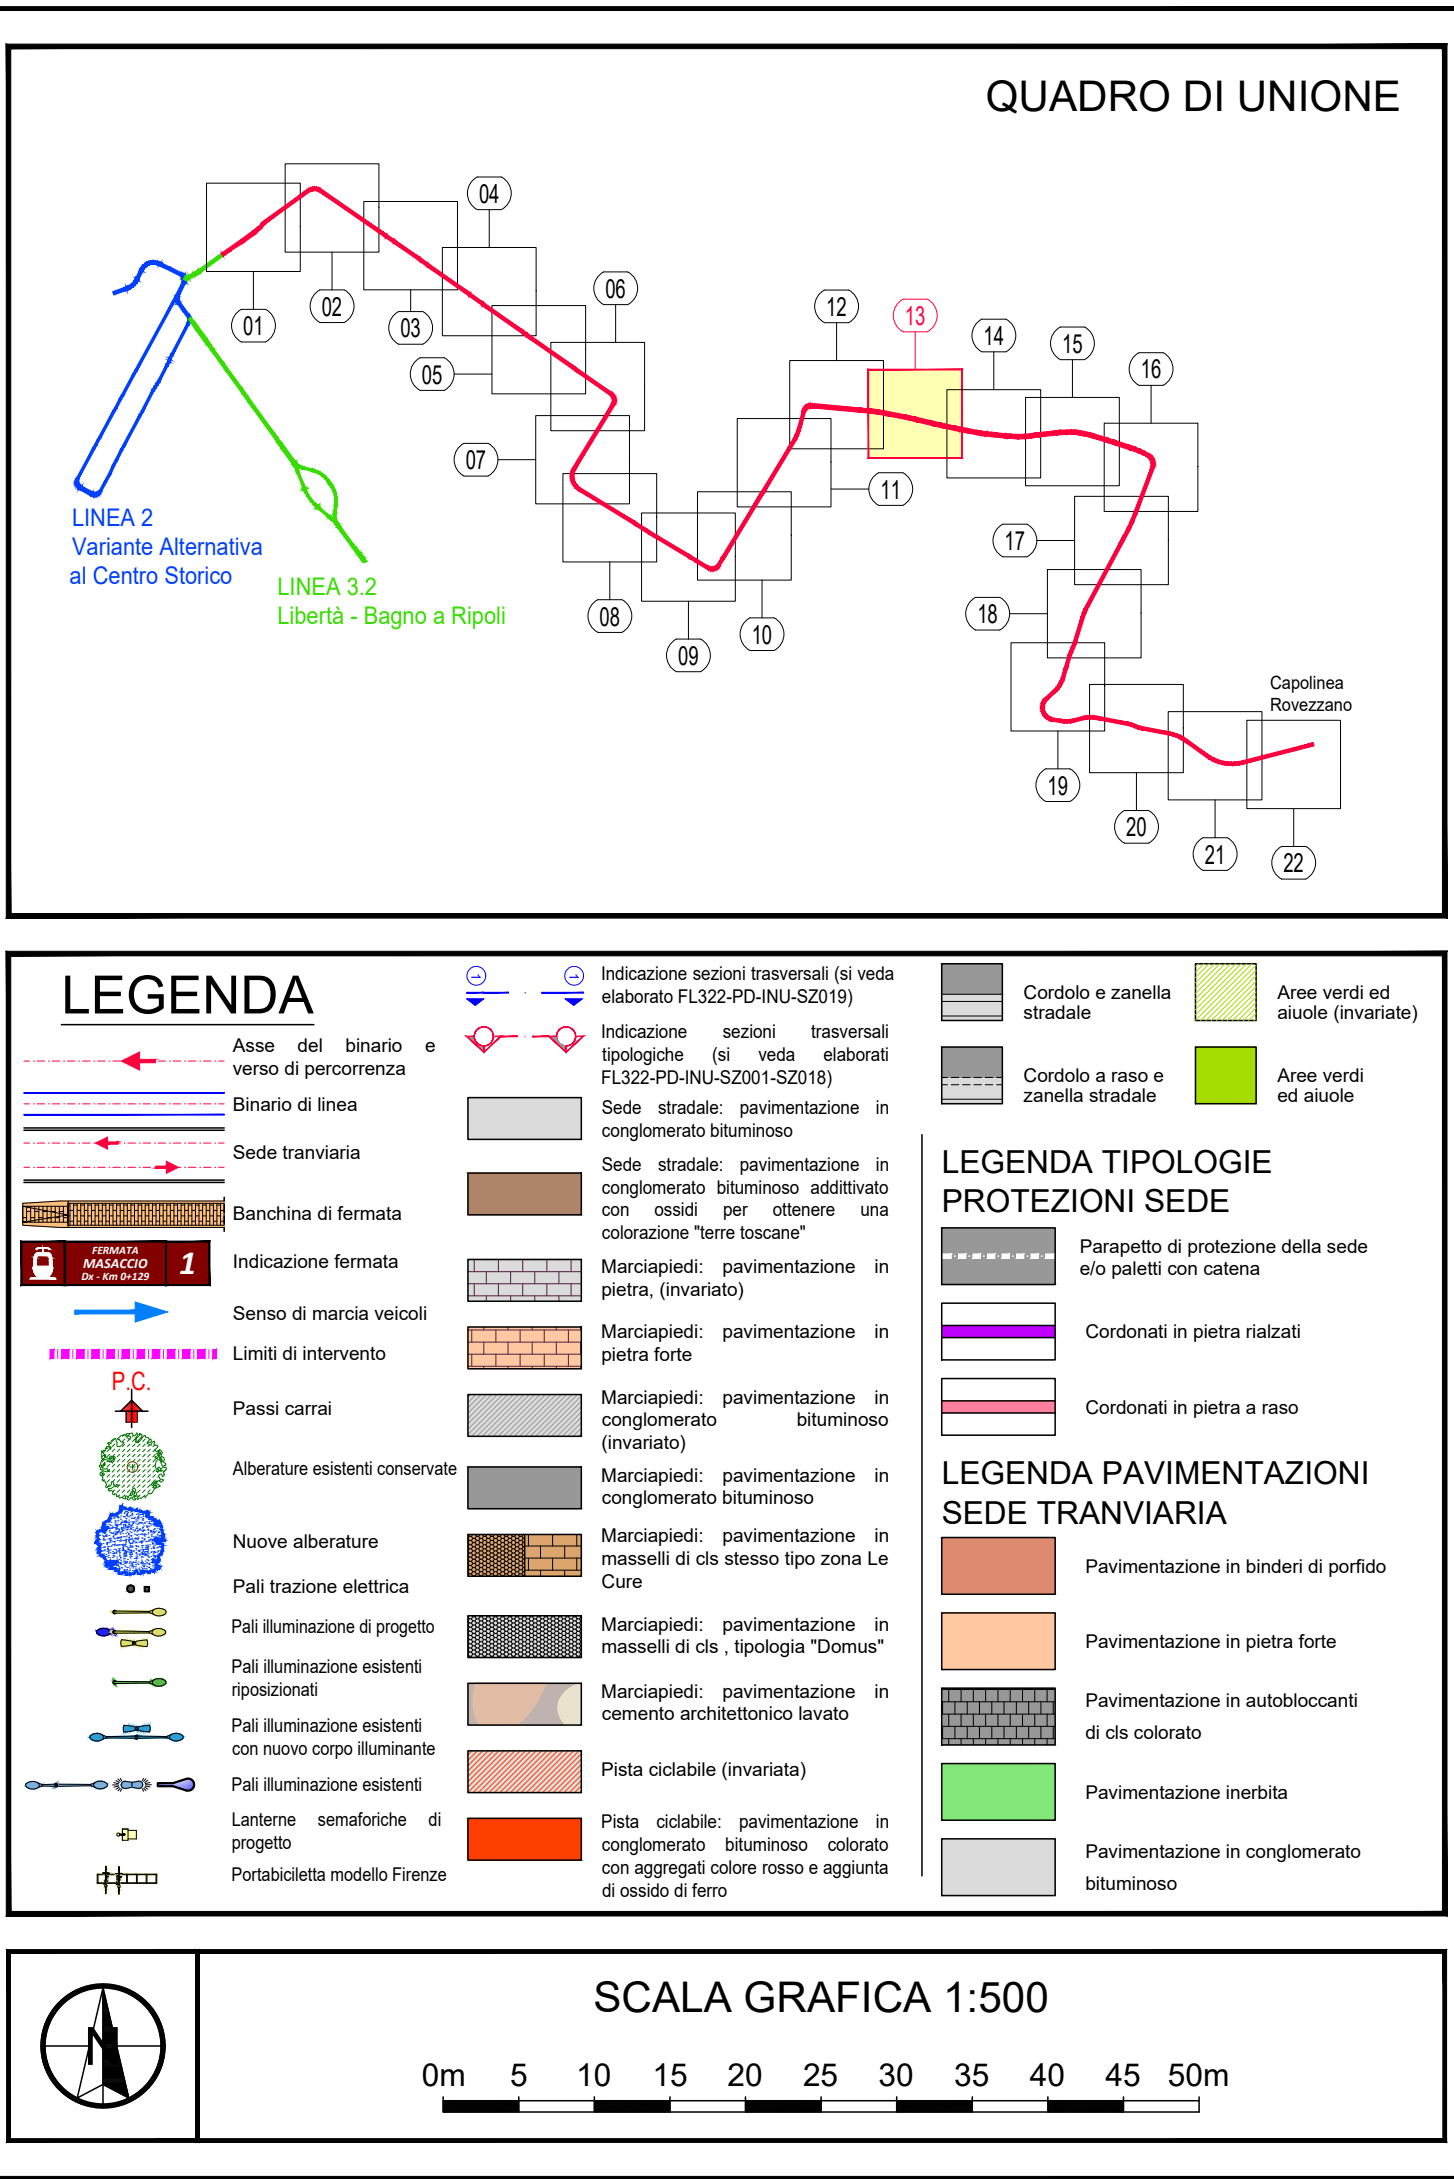


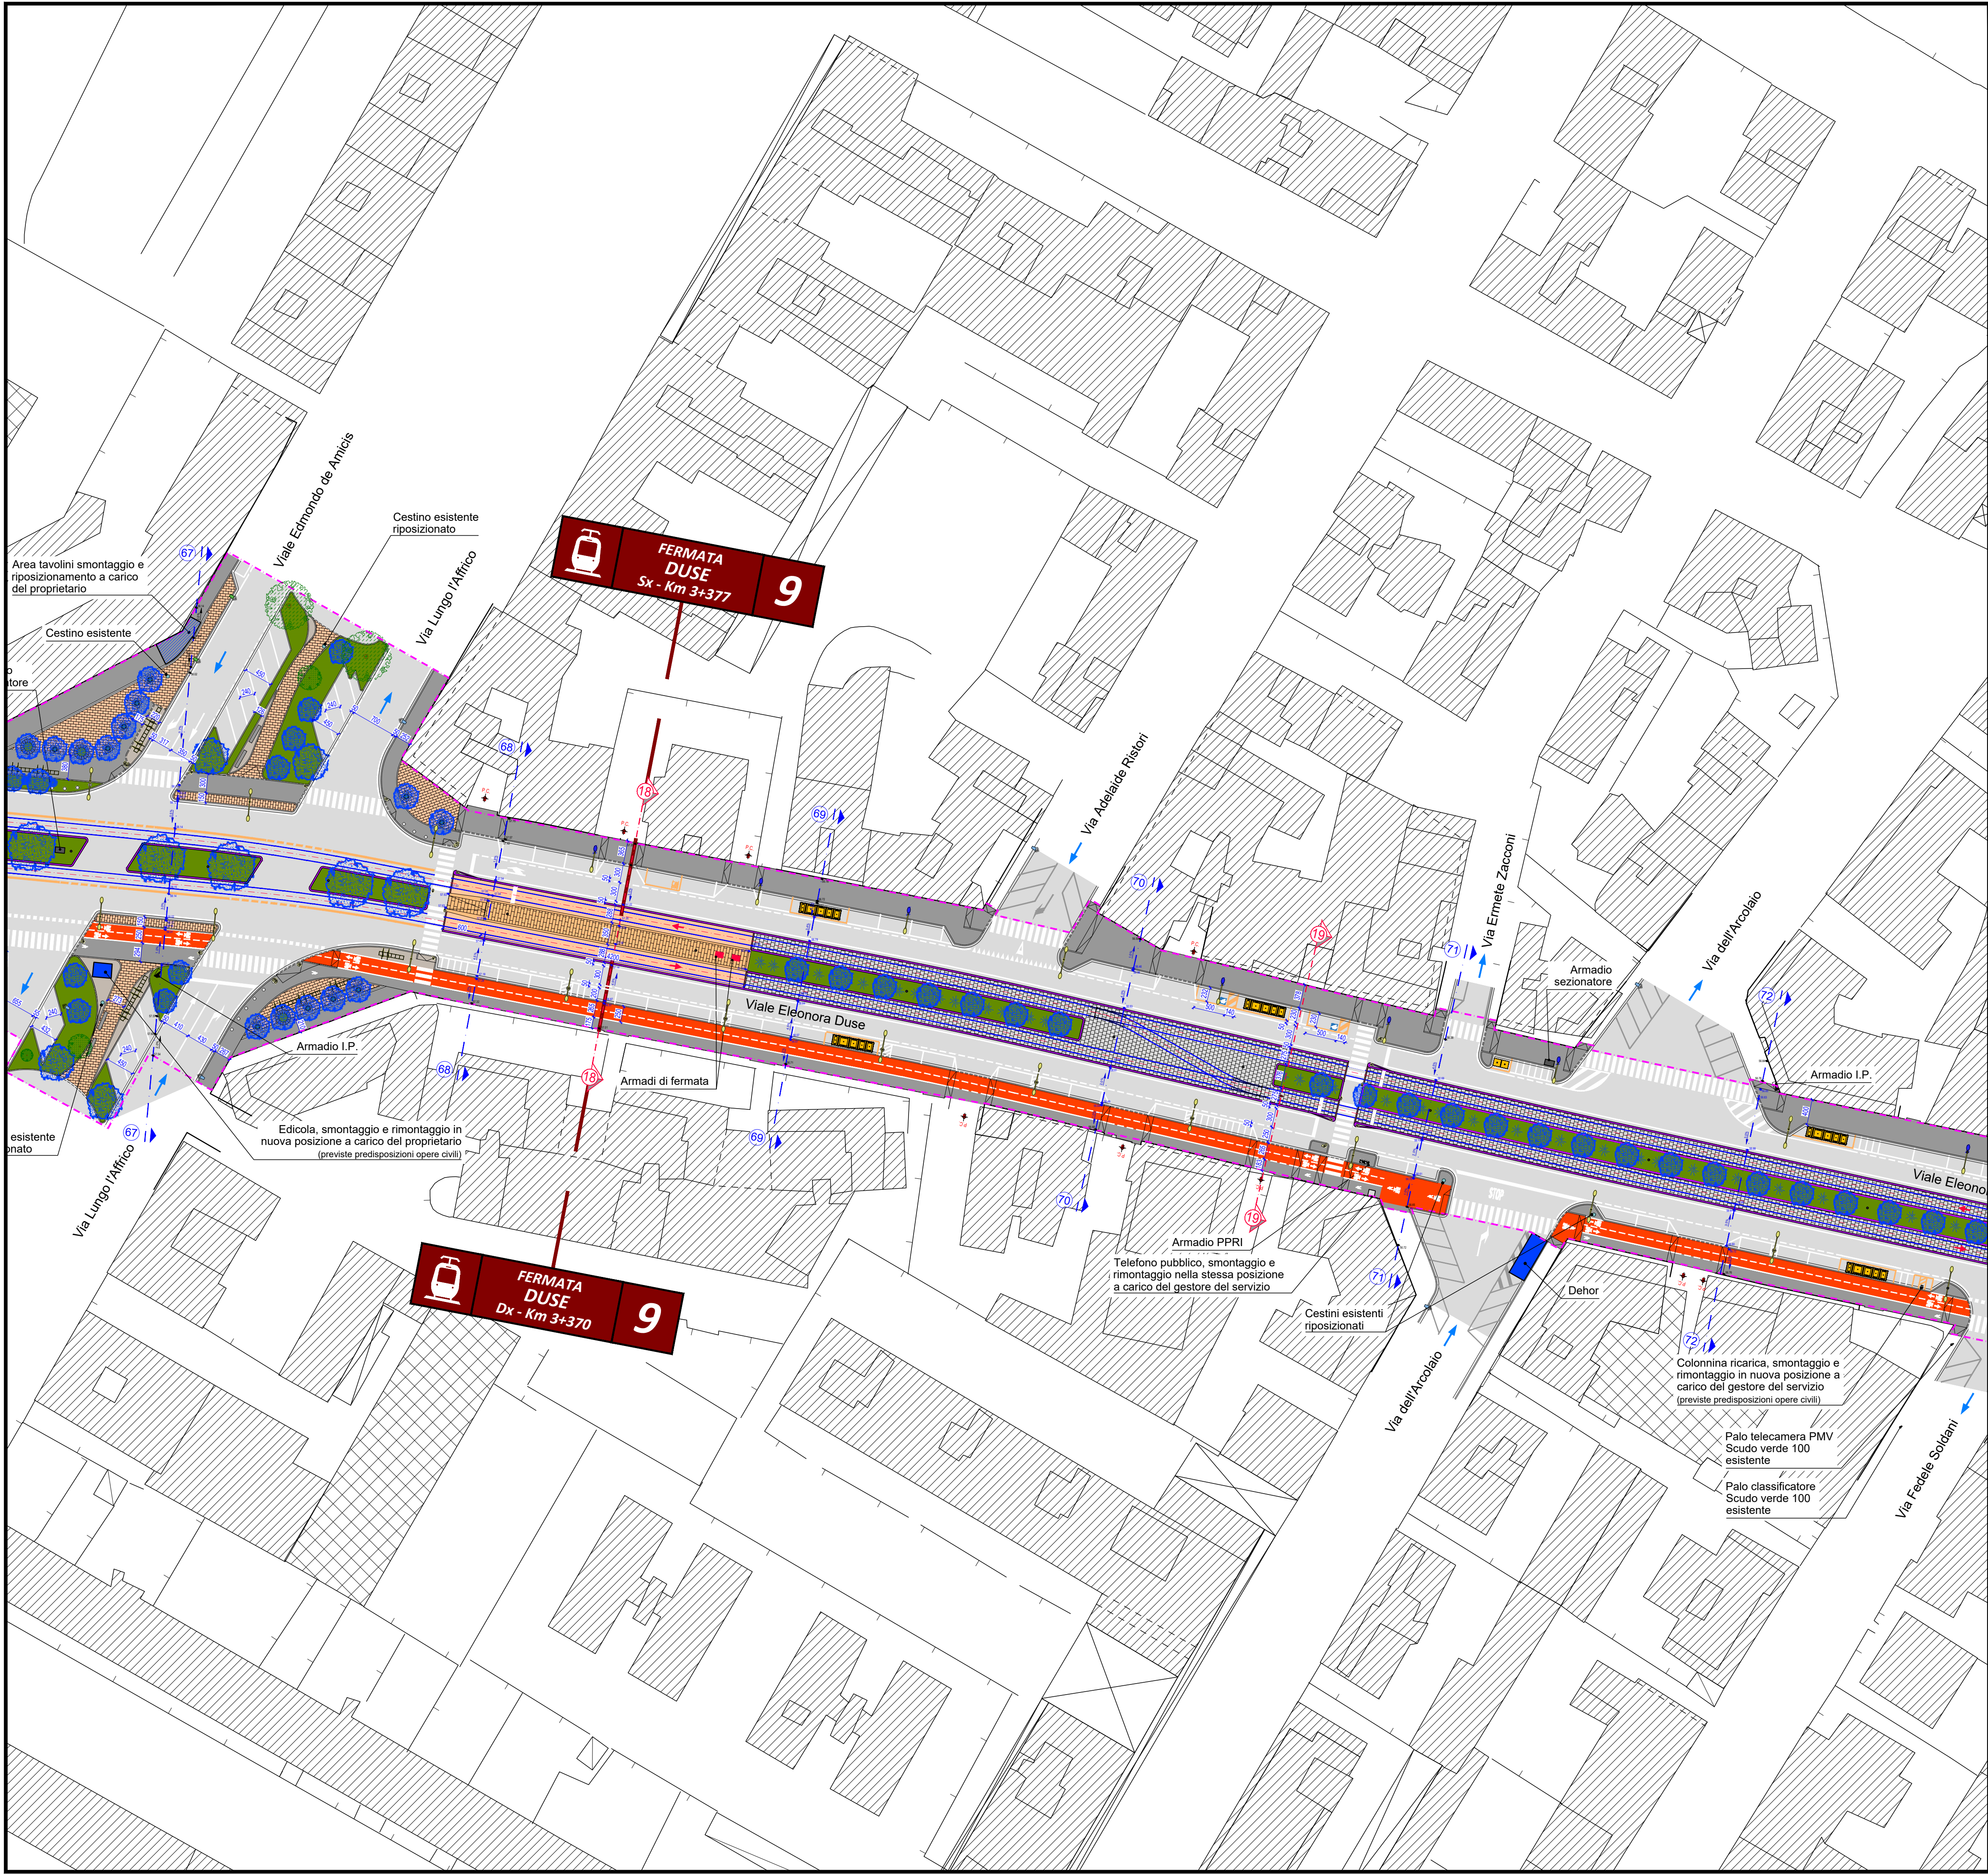

COMUNE DI FIRENZE
Direzione Nuove Infrastrutture - Ufficio Tramvia

Società **TRAM DI FIRENZE S.P.A.**

SISTEMA TRAMVIARIO DI FIRENZE
LINEA 3 (II lotto) - Tratta Libertà-Rovezzano

PROGETTO DEFINITIVO

INSERIMENTO URBANO
ELABORATI PLANIMETRICI
Tratta: Viale T. Mamiani - Viale E.Duse dal km 3+300 al km 3+600

COMUNE DI FIRENZE
IL RESPONSABILE DEL PROCEDIMENTO
ING. MICHELE PRIORE

TRAM DI FIRENZE
IL PRESIDENTE
DOTT. FABRIZIO BARTALONI

GRUPPO DI LAVORO

architecna engineering
ARCHITECTA ENGINEERING
IL COORDINATORE DELLA PROGETTAZIONE
ING. SANTI CAMINITI

Prestazioni specialistiche

Ing. Santi Caminiti	Progetto ferroviario e Studi trasportistici
Ing. Angela Tortorella	Progetto degli Impianti Tecnologici
Ing. Maurizio Falzea	Progetto delle Strutture
Arch. Sebastiano Fulci	Progetto Architettonico-Paesaggistico e Inserimento Urbano
Ing. Pietro Caminiti	Progetto delle Opere Idrauliche
Dott. Geol. Roberto Cherucci	Progetto Geologico
Dott.ssa Laura Pellegrinelli	Indagini preliminari Archeologiche
Ing. Gabriele Bertolini	Valutazione previsionale Impatto Acustico
Ing. Santi Caminiti	Redazione delle prime disposizioni per la Sicurezza
Ing. Francesca Tamburini	Redazione studi di carattere Ambientale
Ing. Andrea Spinoso	Redazione di Piani Economici e Finanziari

Consulenti

SDAprogetti
ASSOCIAZIONE PROFESSIONALE INGEGNERI

ambiente
ingegneria per l'ambiente

Tandem
mobilità & trasporti

cooperativa archologia

ROSSIPRODI ASSOCIATI

Ing. Andrea Spinoso

ArchLandStudio
studio paesaggio

COMMESSA	FASE	COMPARTO	DOCUMENTO	REV.	SCALA	NOME FILE
FL322	PD	INU	PL013	0C	1:500	FL322-PD-NU-PL013-0C.dwg
REV.	DATA	DESCRIZIONE	REDATTO	VERIFICATO	APPROVATO	
0A	maggio 2023	Prima emissione	SDA Progetti	Fulci	Caminiti	
0B	agosto 2024	Emissione a seguito di conferenza interna C.d.F.	SDA Progetti	Fulci	Caminiti	
0C	gennaio 2025	Aggiornamento per verifica di progetto	SDA Progetti	Fulci	Caminiti	