


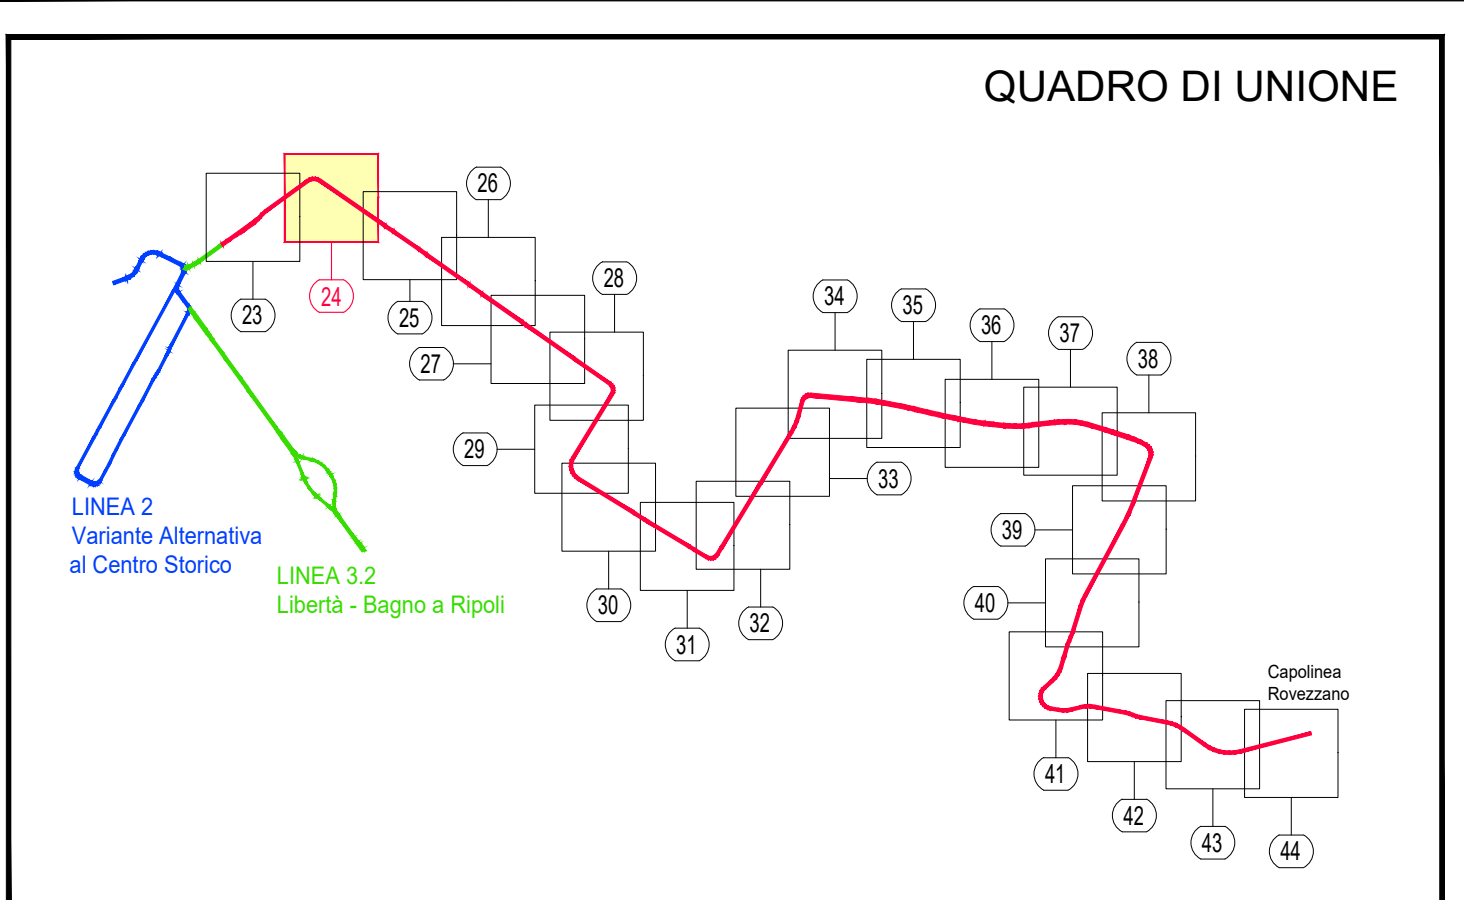

LEGENDA

A- VEGETAZIONE ALBERATURE

- 1- Alberature esistenti da mantenere (vedi TAV FL322-PD-OAV-PL-002)
- 2- Alberature esistenti da abbattere (TAB 1)
- 3- Nuovi impianti (TAB 2)
- 4- Tutoraggi alberature
- Ancoraggi
- Pali tutori

B- SUPERFICI

- Pacciamatura con corteccia di Pino
- Pacciamatura con sasso
- Prato rustico
- Tappezzanti aree di fermata
- Tappezzanti aree parcheggi
- Armamento permeabile e tetti verdi


C- SIEPI ED ARBUSTI

- Area arbusti-Erbacee
- Siepe
- Planimetrie sviluppate in tavole adiacenti
- Perimetro intervento

SIMBOLOGIA ALBERATURE DI NUOVO IMPIANTO

- I° Grandezza r = 4 m
- II° Grandezza r = 3 m
- III° Grandezza r = 2 m

Celau Sigla specie alberature di nuovo impianto

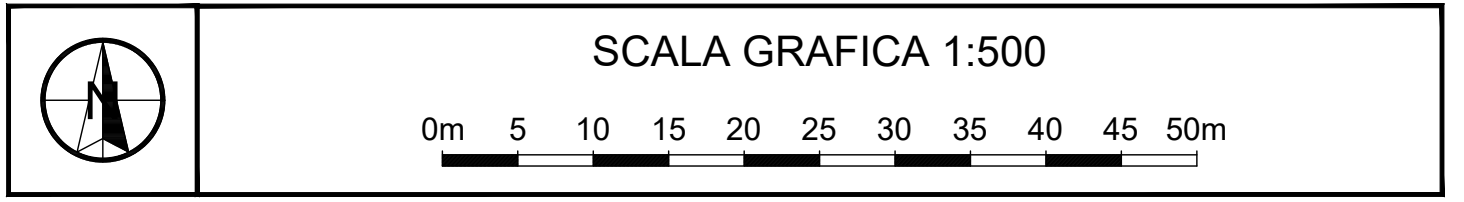

COMUNE DI FIRENZE
Direzione Nuove Infrastrutture - Ufficio Tramvia

Società TRAM DI FIRENZE S.P.A.

SISTEMA TRAMVIARIO DI FIRENZE

LINEA 3 (II lotto) - Tratta Libertà-Rovezzano

PROGETTO DEFINITIVO

OPERE A VERDE

SISTEMA DEL VERDE URBANO - PROGETTO

Tratta: Viale Don G. Minzoni - Viale dei Mille dal km 0+300 al km 0+600

GRUPPO DI LAVORO

architecna engineering
ARCHITECTA ENGINEERING
IL COORDINATORE DELLA PROGETTAZIONE
ING. SANTI CAMINITI

Prestazioni specialistiche

- Ing. Santi Caminiti: Progetto ferroviario e Studi trasportistici
- Ing. Angela Tortorella: Progetto degli Impianti Tecnologici
- Ing. Maurizio Falzea: Progetto delle Strutture
- Arch. Sebastiano Fulci: Progetto Architettonico-Paesaggistico e Inserimento Urbano
- Ing. Pietro Caminiti: Progetto delle Opere Idrauliche
- Dott. Geol. Roberto Checucci: Progetto Geologico
- Dott.ssa Laura Pellegrinelli: Indagini preliminari Archeologiche
- Dott. Gabriele Bertolini: Valutazione previsionale Impatto Acustico
- Ing. Santi Caminiti: Redazione delle prime disposizioni per la Sicurezza
- Ing. Francesca Tamburini: Redazione studi di carattere Ambientale
- Ing. Andrea Spinosa: Redazione di Piani Economici e Finanziari

Consulenti

- SDAprogetti
- ambiente
- Tandem
- ROSSIPRODI ASSOCIATI
- Geodinamica
- J+S
- Ing. Andrea Spinosa
- ArchLandStudio

COMMESSA FL322 **FASE** PD **COMPARTO** OAV **DOCUMENTO** PL-024 **REV.** 0D **SCALA** 1:500 **NOME FILE** FL322-PD-OAV-PL024-0D.pdf

REV.	DATA	DESCRIZIONE	REDATTO	VERIFICATO	APPROVATO
0B	Luglio 2024	Emissione a seguito di C&B	L. Vallerini	Fulci	S. Caminiti
0C	Dicembre 2024	Aggiornamento per verifica di progetto	L. Vallerini	Fulci	S. Caminiti
0D	Giugno 2025	Aggiornamento a seguito nota CdF 2025-04-18, 160651	L. Vallerini	Fulci	S. Caminiti

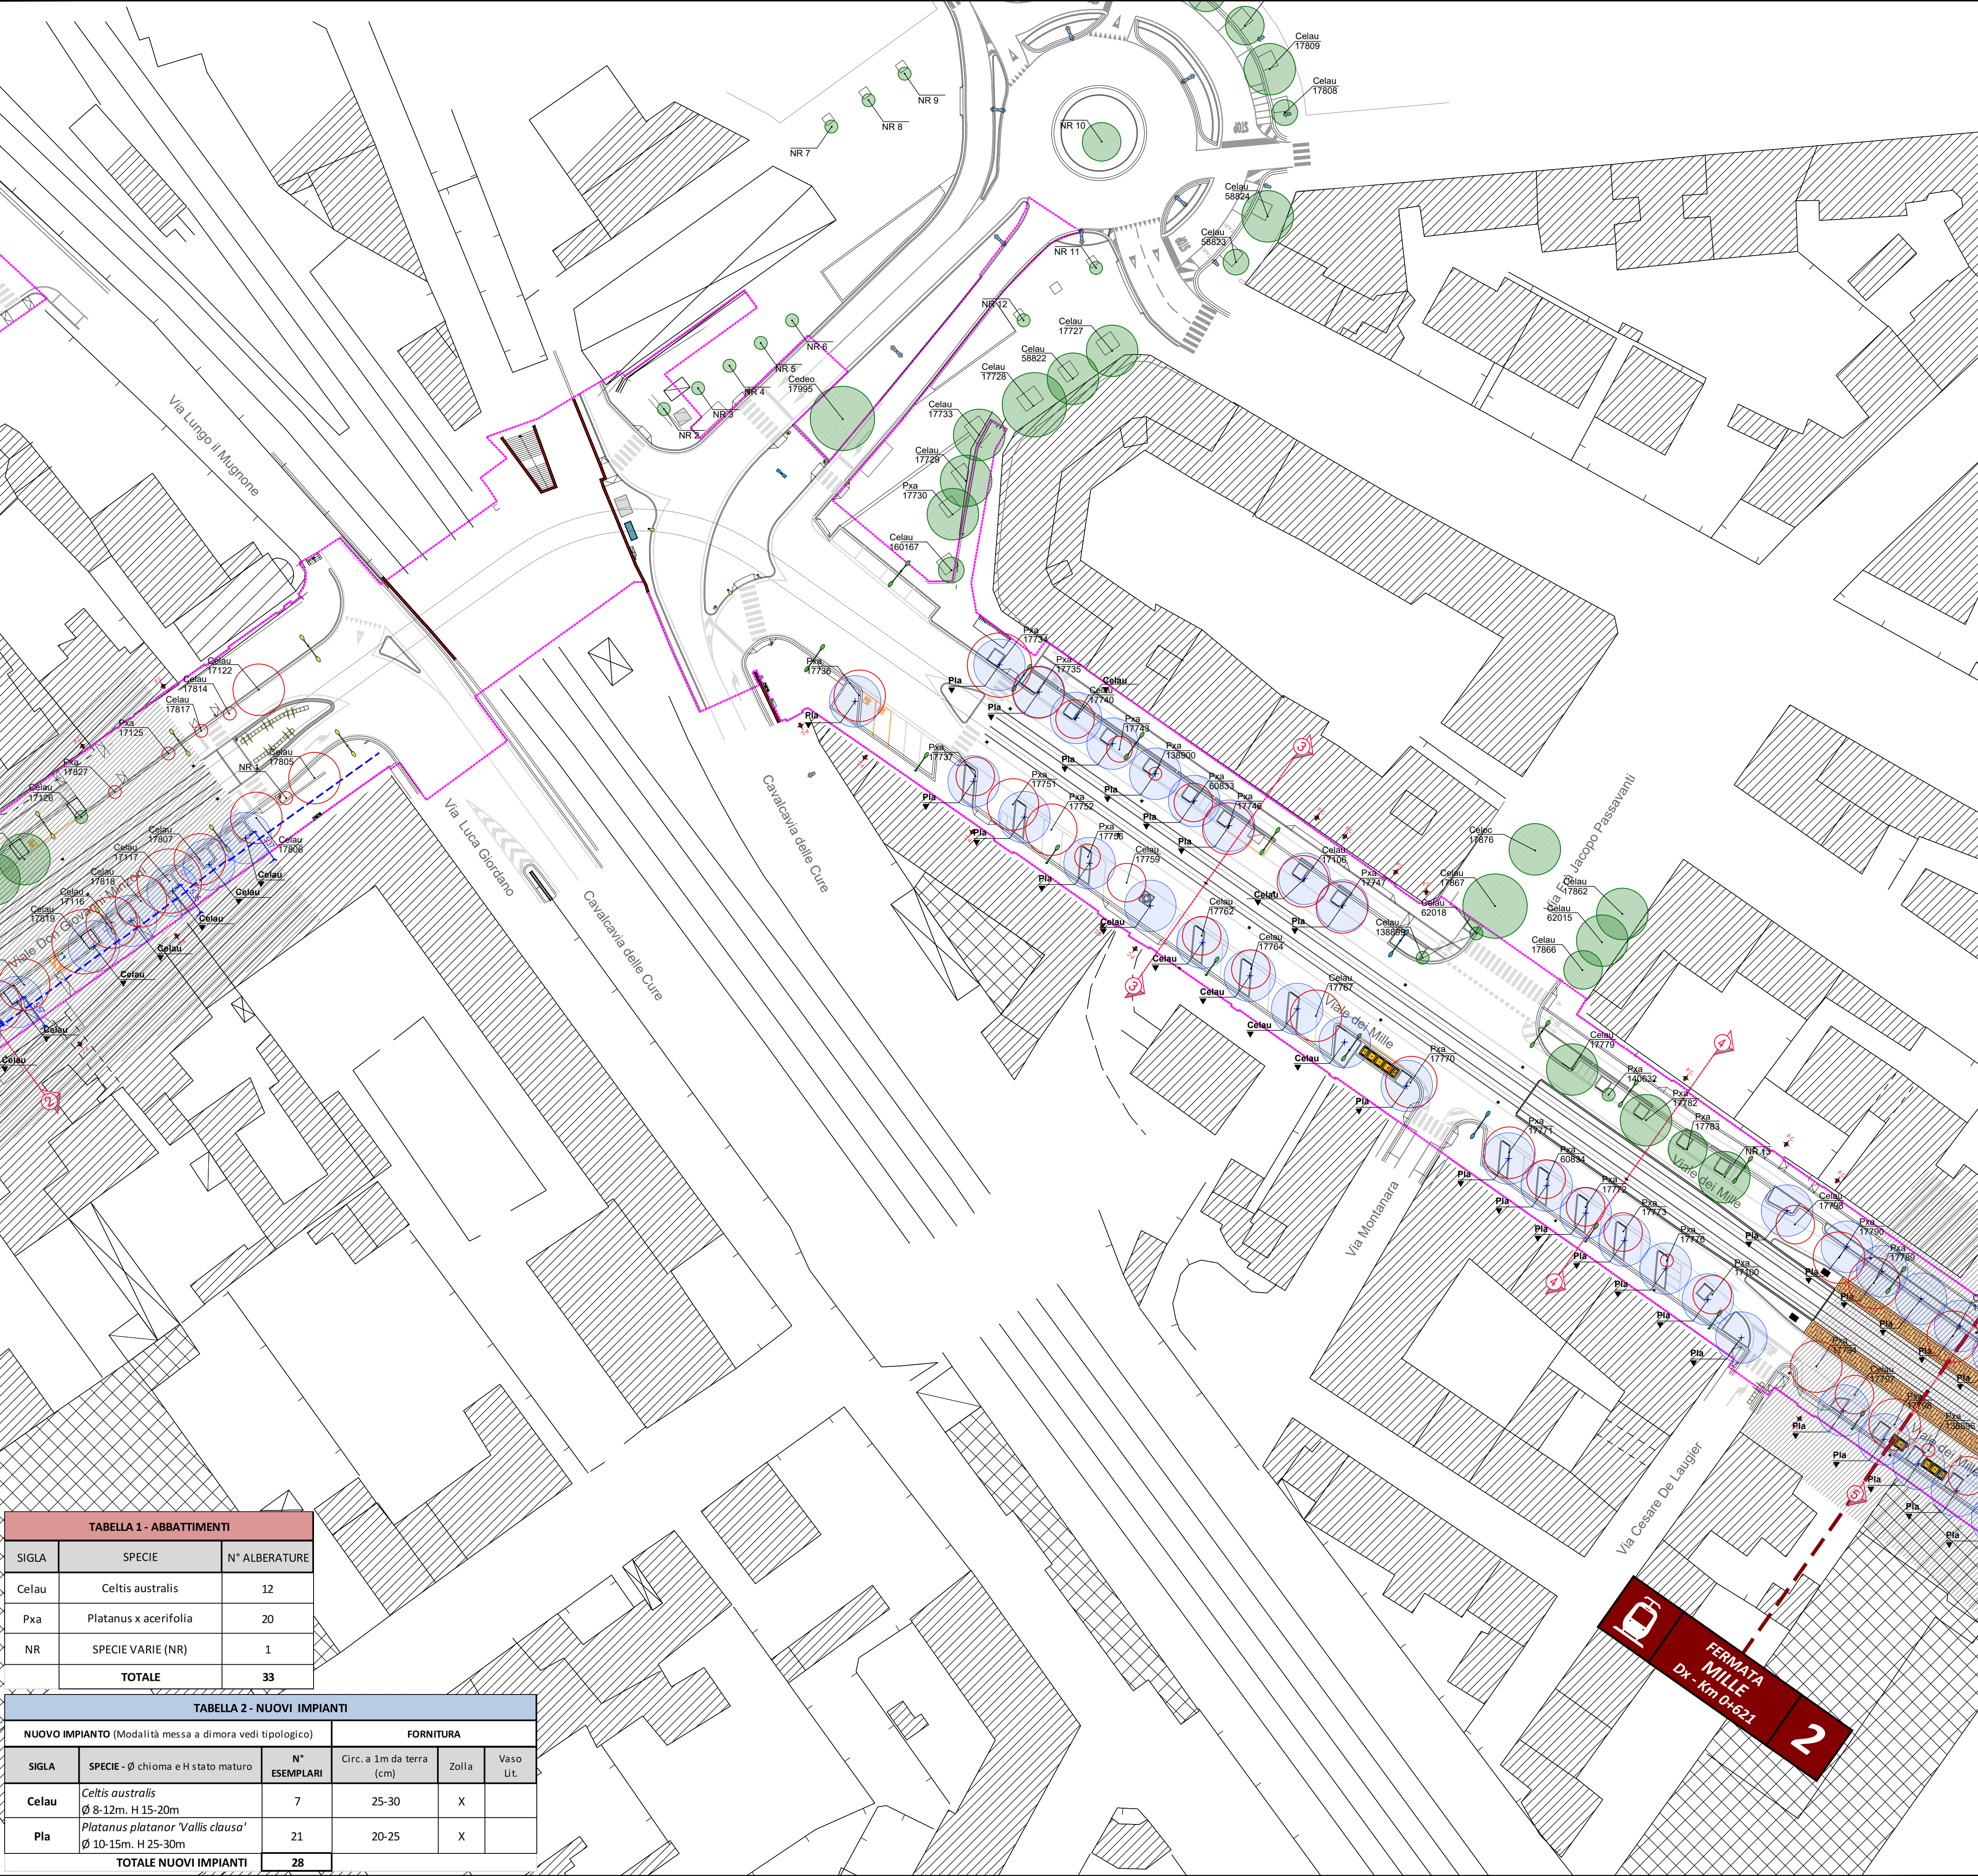


TABELLA 1 - ABBATTIMENTI		
SIGLA	SPECIE	N° ALBERATURE
Celau	Celtis australis	12
Pxa	Platanus x acerifolia	20
NR	SPECIE VARIE (NR)	1
TOTALE		33

TABELLA 2 - NUOVI IMPIANTI					
NUOVO IMPIANTO (Modalità messa a dimora vedi tipologico)			FORNITURA		
SIGLA	SPECIE - Ø chioma e H stato maturo	N° ESEMPLARI	Circ. a 1m da terra (cm)	Zolla	Vaso lit.
Celau	Celtis australis Ø 8-12m. H 15-20m	7	25-30	X	
Pla	Platanus platanor 'Vallis clausa' Ø 10-15m. H 25-30m	21	20-25	X	
TOTALE NUOVI IMPIANTI		28			