
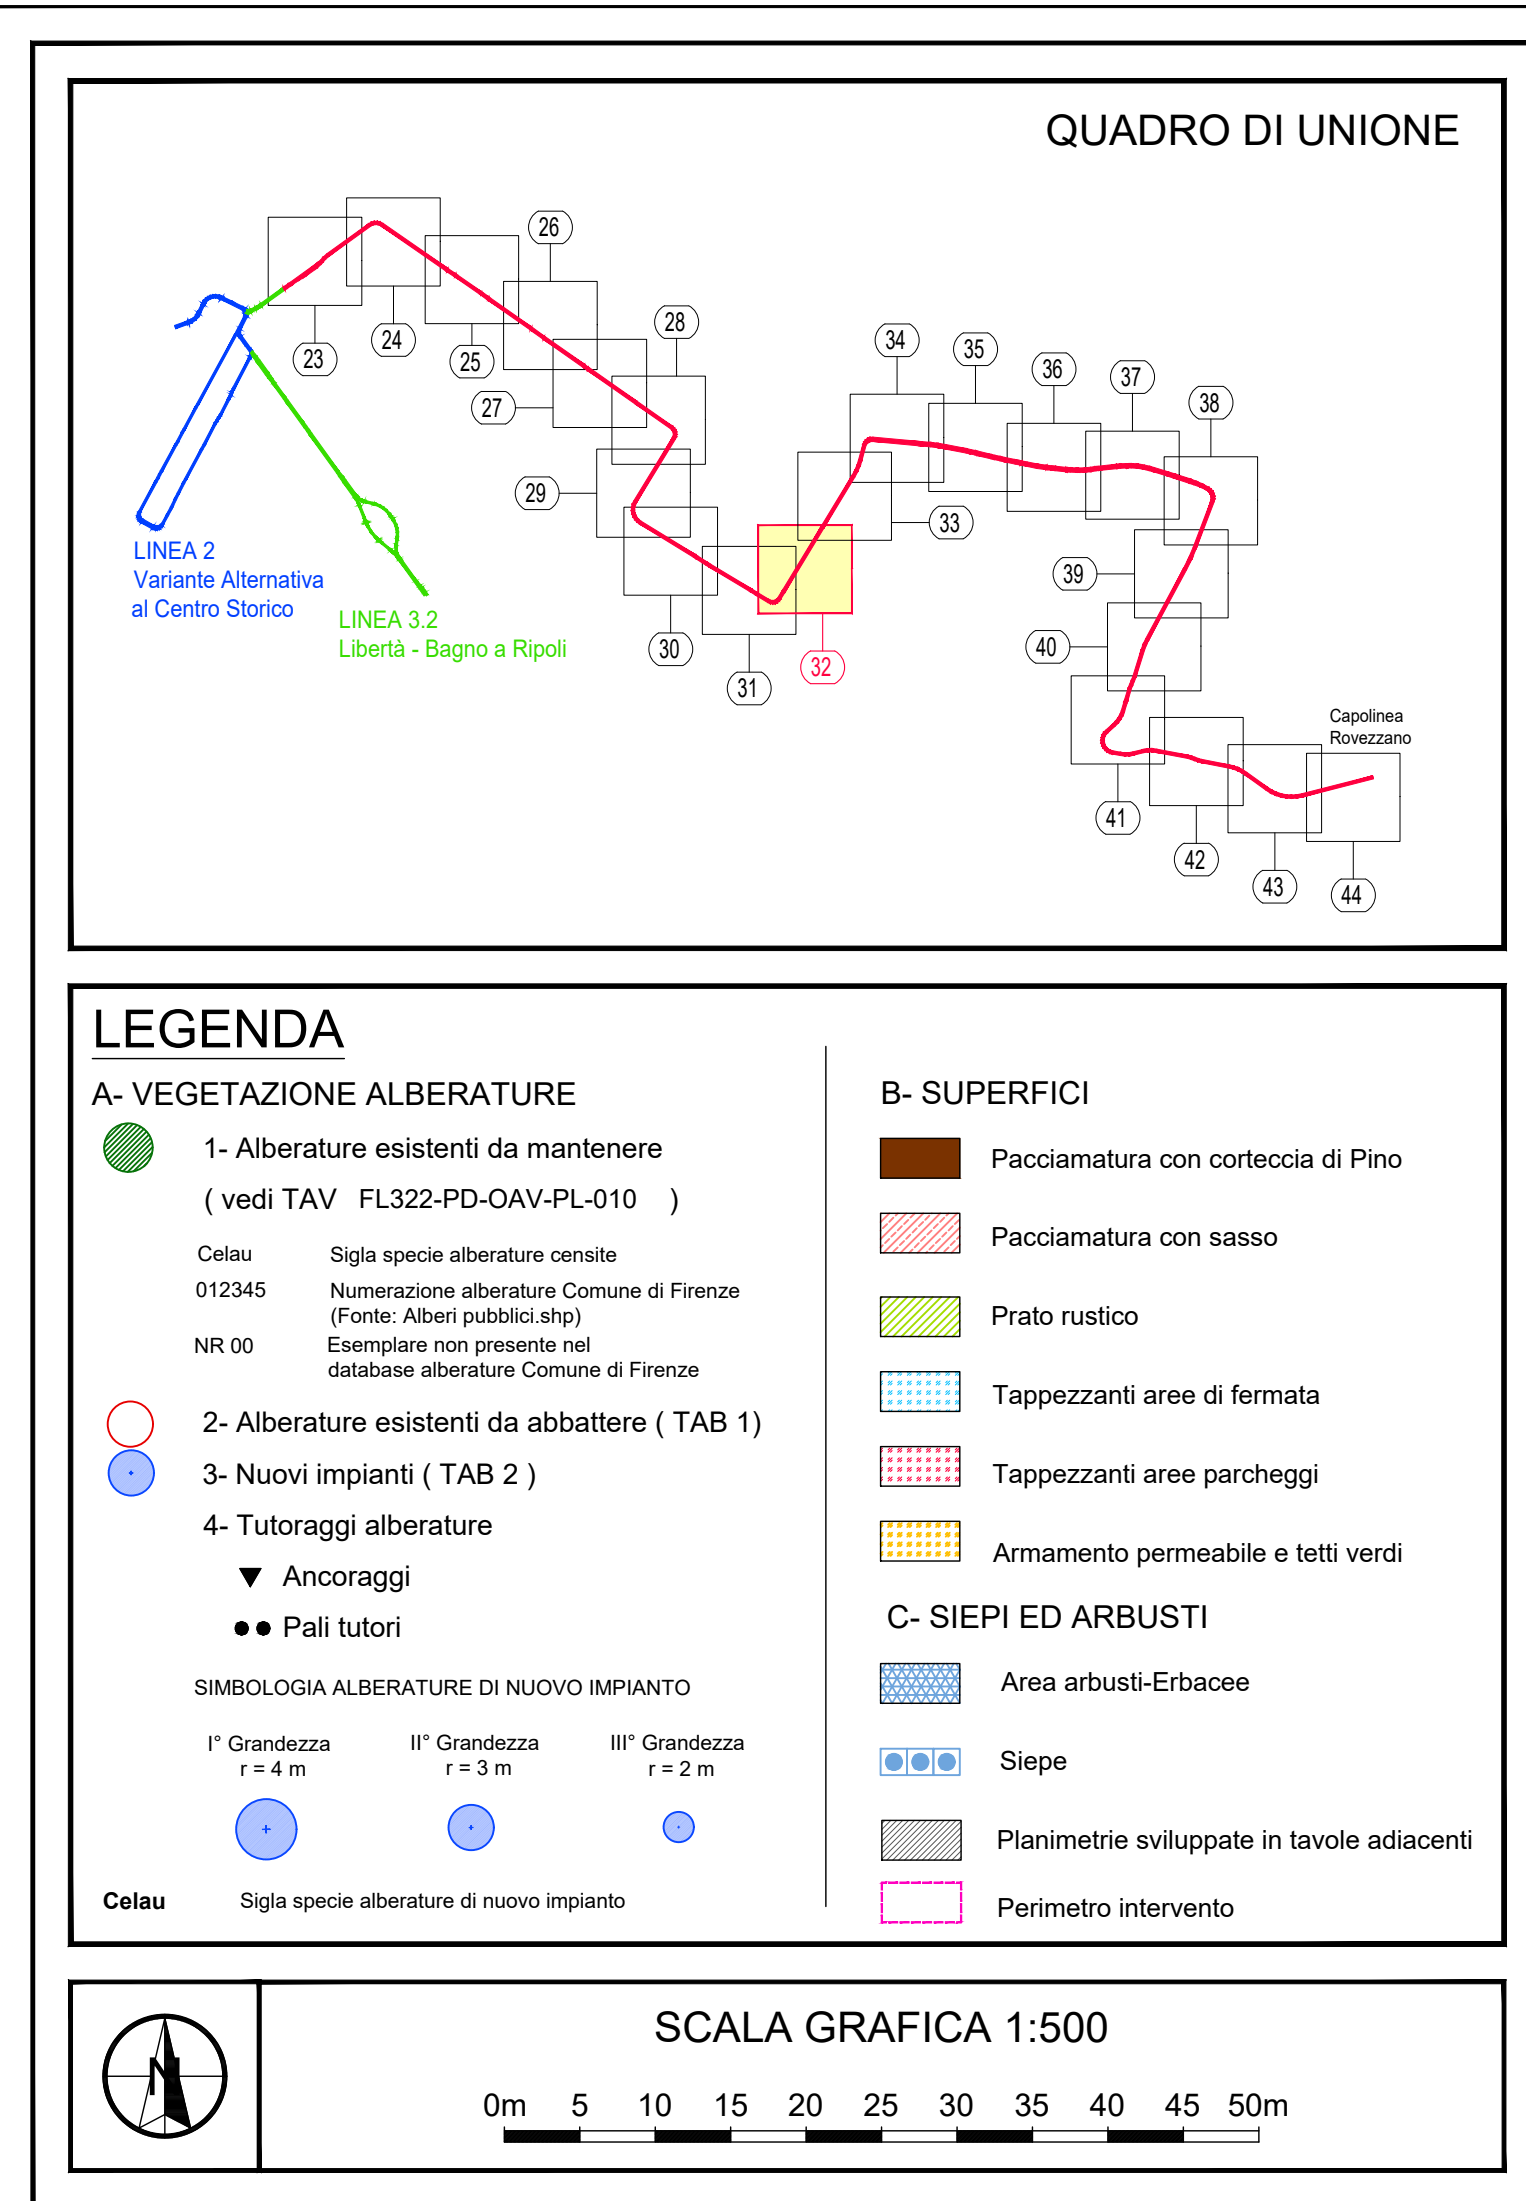


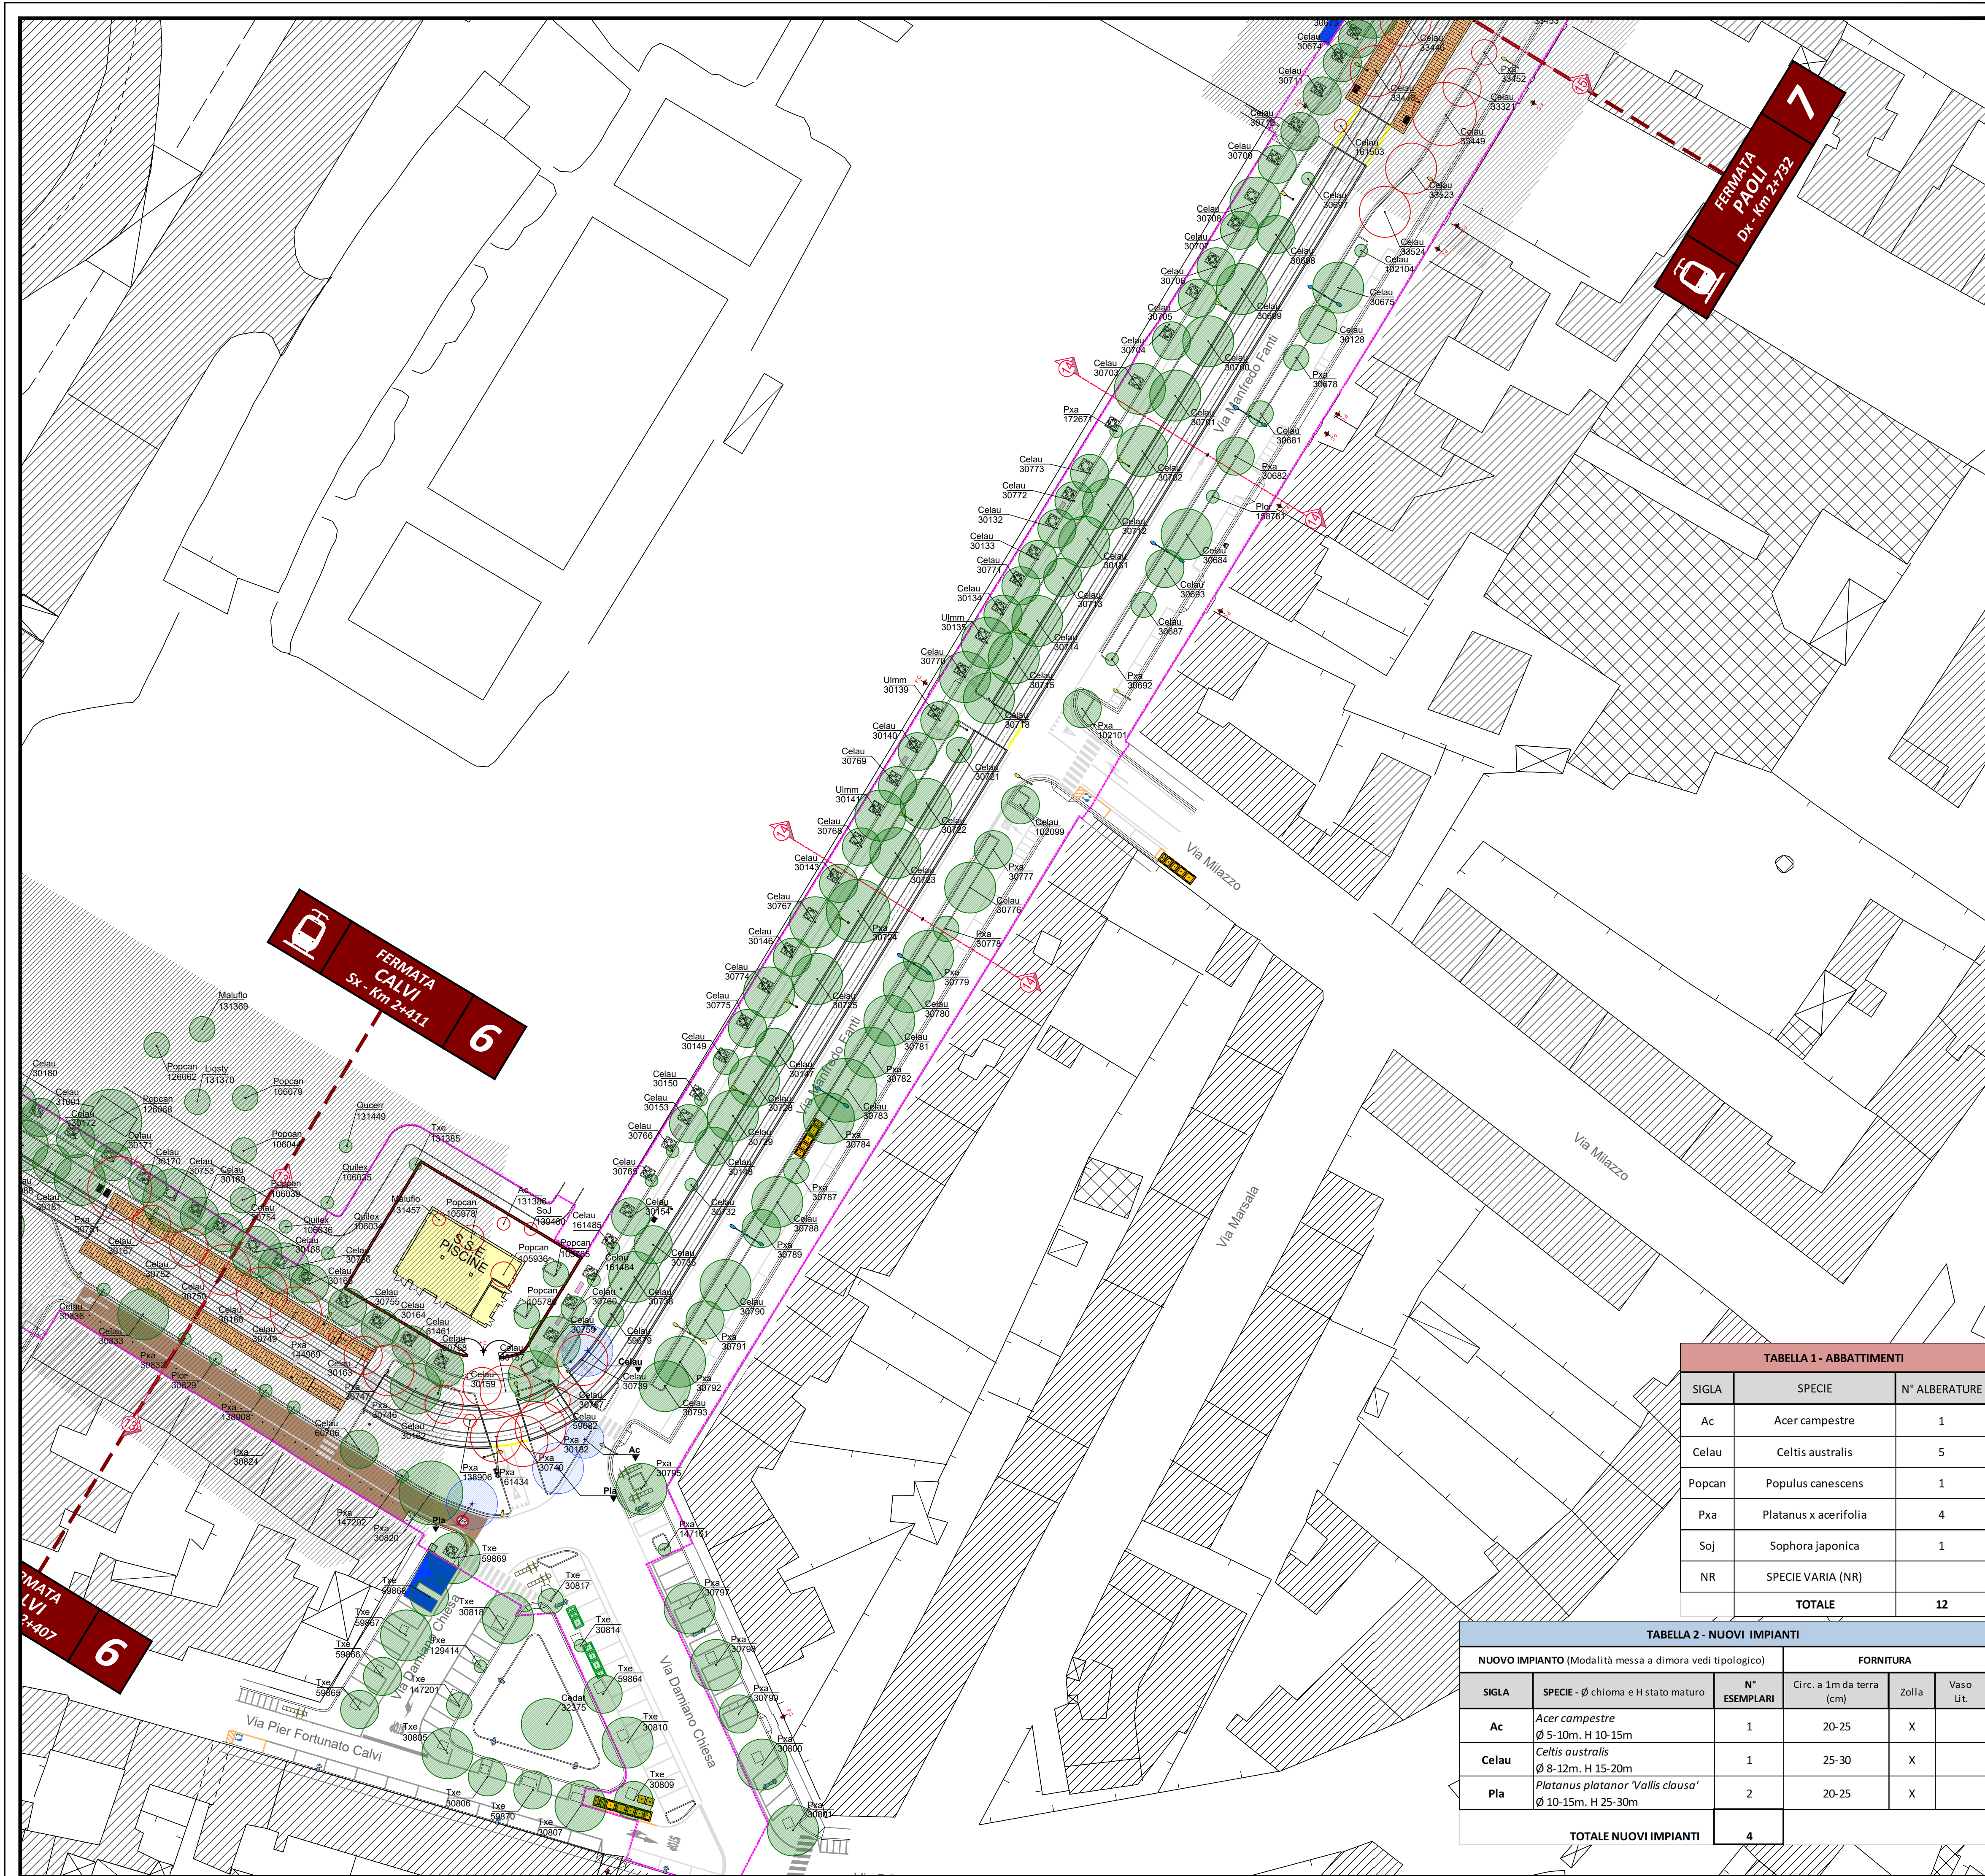

COMUNE DI FIRENZE

Direzione Nuove Infrastrutture - Ufficio Tramvia

Società TRAM DI FIRENZE S.P.A.

SISTEMA TRAMVIARIO DI FIRENZE

LINEA 3 (II lotto) - Tratta Libertà-Rovezzano

PROGETTO DEFINITIVO

OPERE A VERDE

SISTEMA DEL VERDE URBANO - PROGETTO

Tratta: Viale Malta - Via M. Fanti dal km 2+450 al km 2+700

COMUNE DI FIRENZE
IL RESPONSABILE DEL PROCEDIMENTO
ING. MICHELE PRIORE

TRAM DI FIRENZE
IL PRESIDENTE
DOTT. FABRIZIO BARTALONI

architecna
engineering

ARCHITECTONICA ENGINEERING
IL COORDINATORE DELLA PROGETTAZIONE
ING. SANTI CAMINITI

Prestazioni specialistiche

Ing. Santi Caminiti	Progetto ferroviario e Studi trasportistici
Ing. Angela Tortorella	Progetto degli Impianti Tecnologici
Ing. Maurizio Falzea	Progetto delle Strutture
Arch. Sebastiano Fulci	Progetto Architettonico-Paesaggistico e Inserimento Urbano
Ing. Pietro Caminiti	Progetto delle Opere Idrauliche
Dott. Geol. Roberto Checucci	Progetto Geologico
Dott.ssa Laura Pellegrinetti	Indagini preliminari Archeologiche
Dott. Gabriele Berteloni	Valutazione previsionale Impatto Acustico
Ing. Santi Caminiti	Redazione delle prime disposizioni per la Sicurezza
Ing. Francesca Tamburini	Redazione studi di carattere Ambientale
Ing. Andrea Spinosa	Redazione di Piani Economici e Finanziari

SDAprogetti
ASSOCIAZIONE PROFESSIONALE REGIONALE

ambiente
società per lo sviluppo

Tandem
Architettura e Urbanistica

ROSSIPRODUZIONI
ASSOCIATI

GEODINAMICA
ISTITUTO GEOLOGICO ASSOCIATO
CNR-IGG-CNR-IGG, Roma A.

J+S
INGEGNERIA E PROGETTAZIONE

Ing. Andrea
Spinosa

ArchLandStudio
studio di architettura

COMMESSA	FASE	COMPARTO	DOCUMENTO	REV.	SCALA	NOME FILE
FL322	PD	OAV	PL-032	0D	1:500	FL322-PD-OAV-PL032-0D.pdf
REV.	DATA	DESCRIZIONE	REDATTO	VERIFICATO	APPROVATO	
0B	Luglio 2024	Emissione a seguito di C8S	L. Vallerini	Fulci	S. Caminiti	
0C	Dicembre 2024	Aggiornamento per verifica di progetto	L. Vallerini	Fulci	S. Caminiti	
0D	Giugno 2025	Aggiornamento a seguito nota CdF 2025-04-18, 160651	L. Vallerini	Fulci	S. Caminiti	