
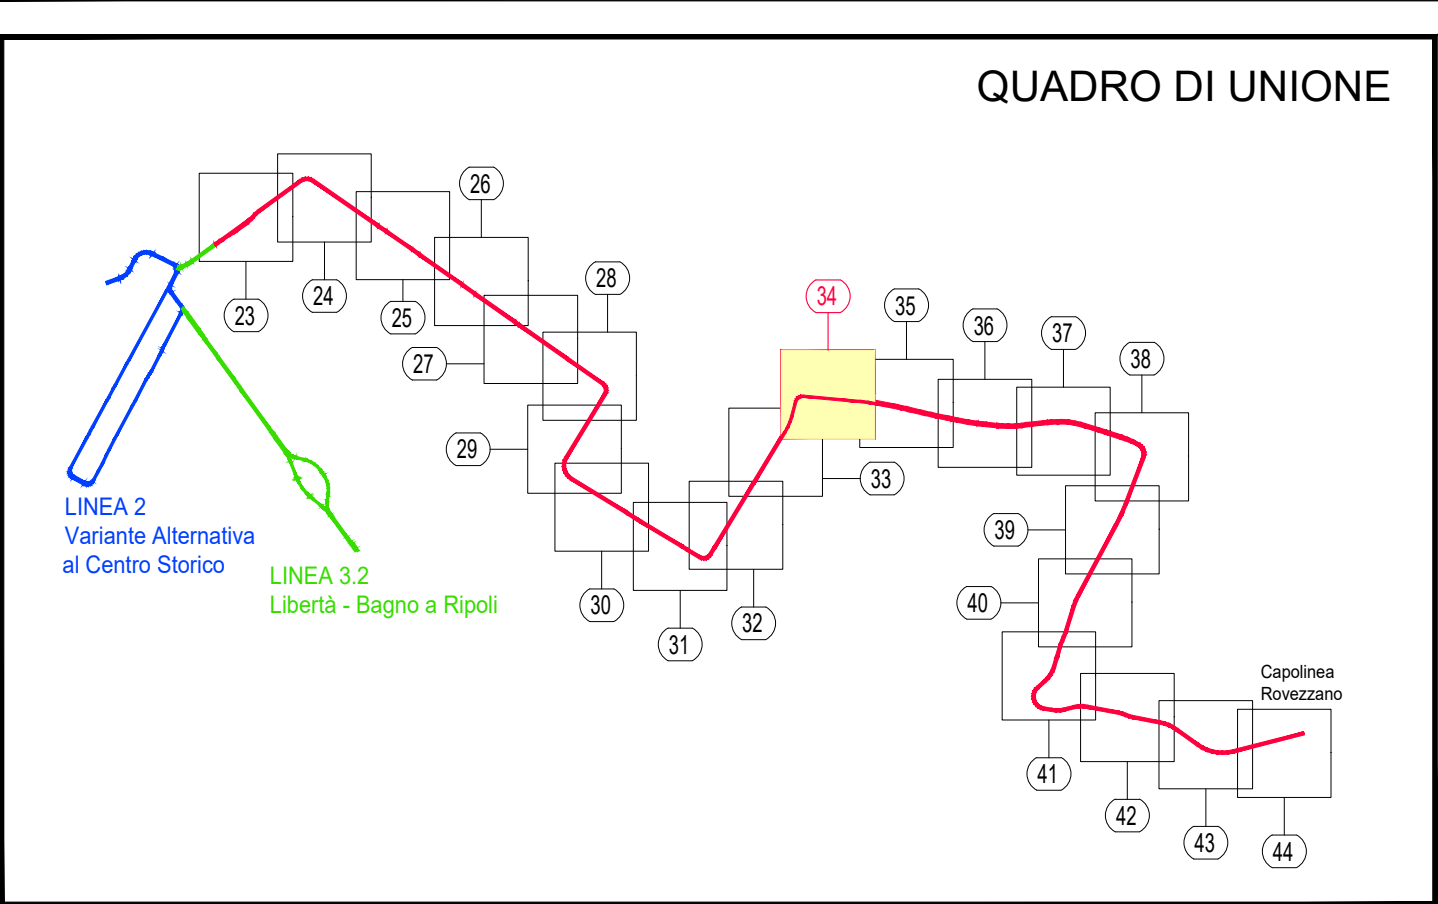


TABELLA 1 - ABBATTIMENTI		
SIGLA	SPECIE	N° ALBERATURE
Celau	Celtis australis	8
Pxa	Platanus x acerifolia	5
TOTALE		13

TABELLA 2 - NUOVI IMPIANTI					
NUOVO IMPIANTO (Modalità messa a dimora vedi tipologico)			FORNITURA		
SIGLA	SPECIE - Ø chioma e H stato maturo	N° ESEMPLARI	Circ. a 1m da terra (cm)	Zolla	Vaso lit.
Ac	Acer campestre Ø 5-10m. H 10-15m	3	20-25	X	
Celau	Celtis australis Ø 8-12m. H 15-20m	2	25-30	X	
Ces	Cercis siliquastrum Ø 4-6 m. H 6-8 m	4	20-25	X	
Pla	Platanus platanor 'Vallis clausa' Ø 10-15m. H 25-30m	4	20-25	X	
Prudu	Prunus dulcis Ø 4-6 m. H 5-7 m	1	14-16	X	
Pyrcha	Pyrus calleryana 'Chanticleer' Ø 4-6m. H 8-12m	7	20-25	X	
TOTALE NUOVI IMPIANTI		21			

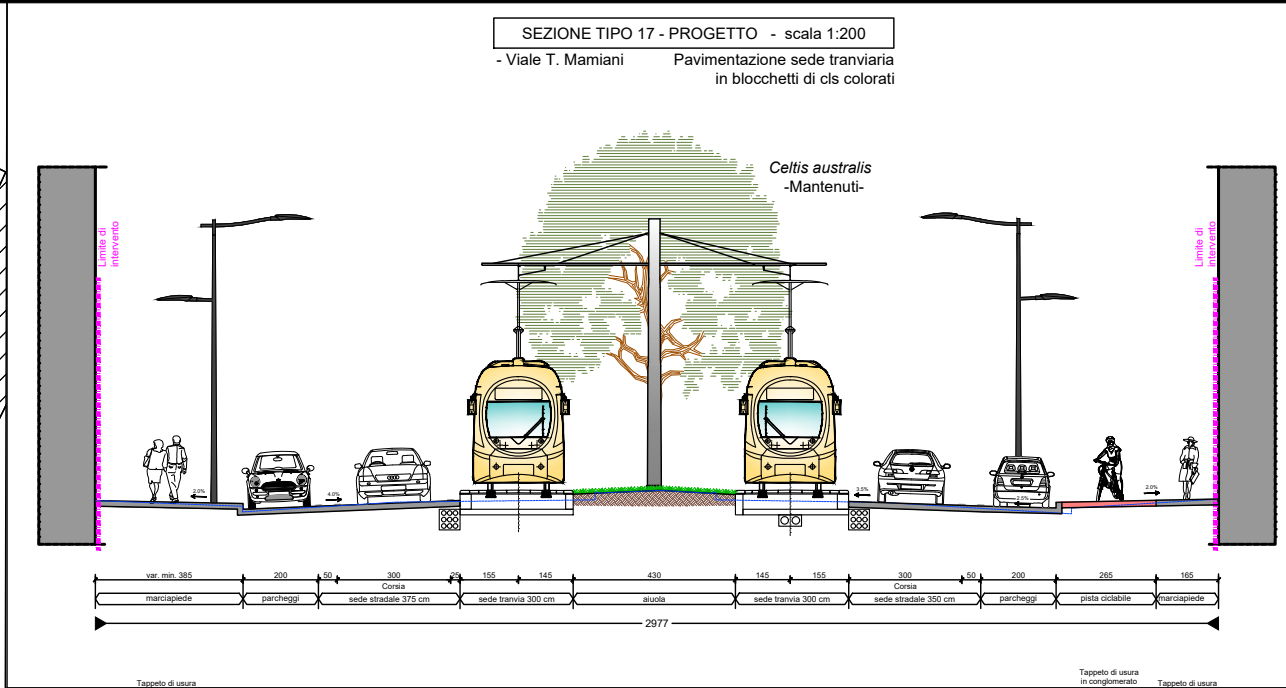

LEGENDA

A- VEGETAZIONE ALBERATURE

1- Alberature esistenti da mantenere
(vedi TAV FL322-PD-OAV-PL-012)

Celau Sigla specie alberature censite
012345 Numerazione alberature Comune di Firenze
(Fonte: Alberi pubblici.shp)
NR 00 Esempio non presente nel database alberature Comune di Firenze

2- Alberature esistenti da abbattere (TAB 1)

3- Nuovi impianti (TAB 2)

4- Tutoraggi alberature

▼ Ancoraggi

●● Pali tutori

SIMBOLOGIA ALBERATURE DI NUOVO IMPIANTO

I° Grandezza r = 4 m

II° Grandezza r = 3 m

III° Grandezza r = 2 m

Celau Sigla specie alberature di nuovo impianto

B- SUPERFICI

Pacciamatura con corteccia di Pino

Pacciamatura con sasso

Prato rustico

Tappezzanti aree di fermata

Tappezzanti aree parcheggi

Armamento permeabile e tetti verdi



C- SIEPI ED ARBUSTI

Area arbusti-Erbacee

Siepe

Planimetrie sviluppate in tavole adiacenti

Perimetro intervento

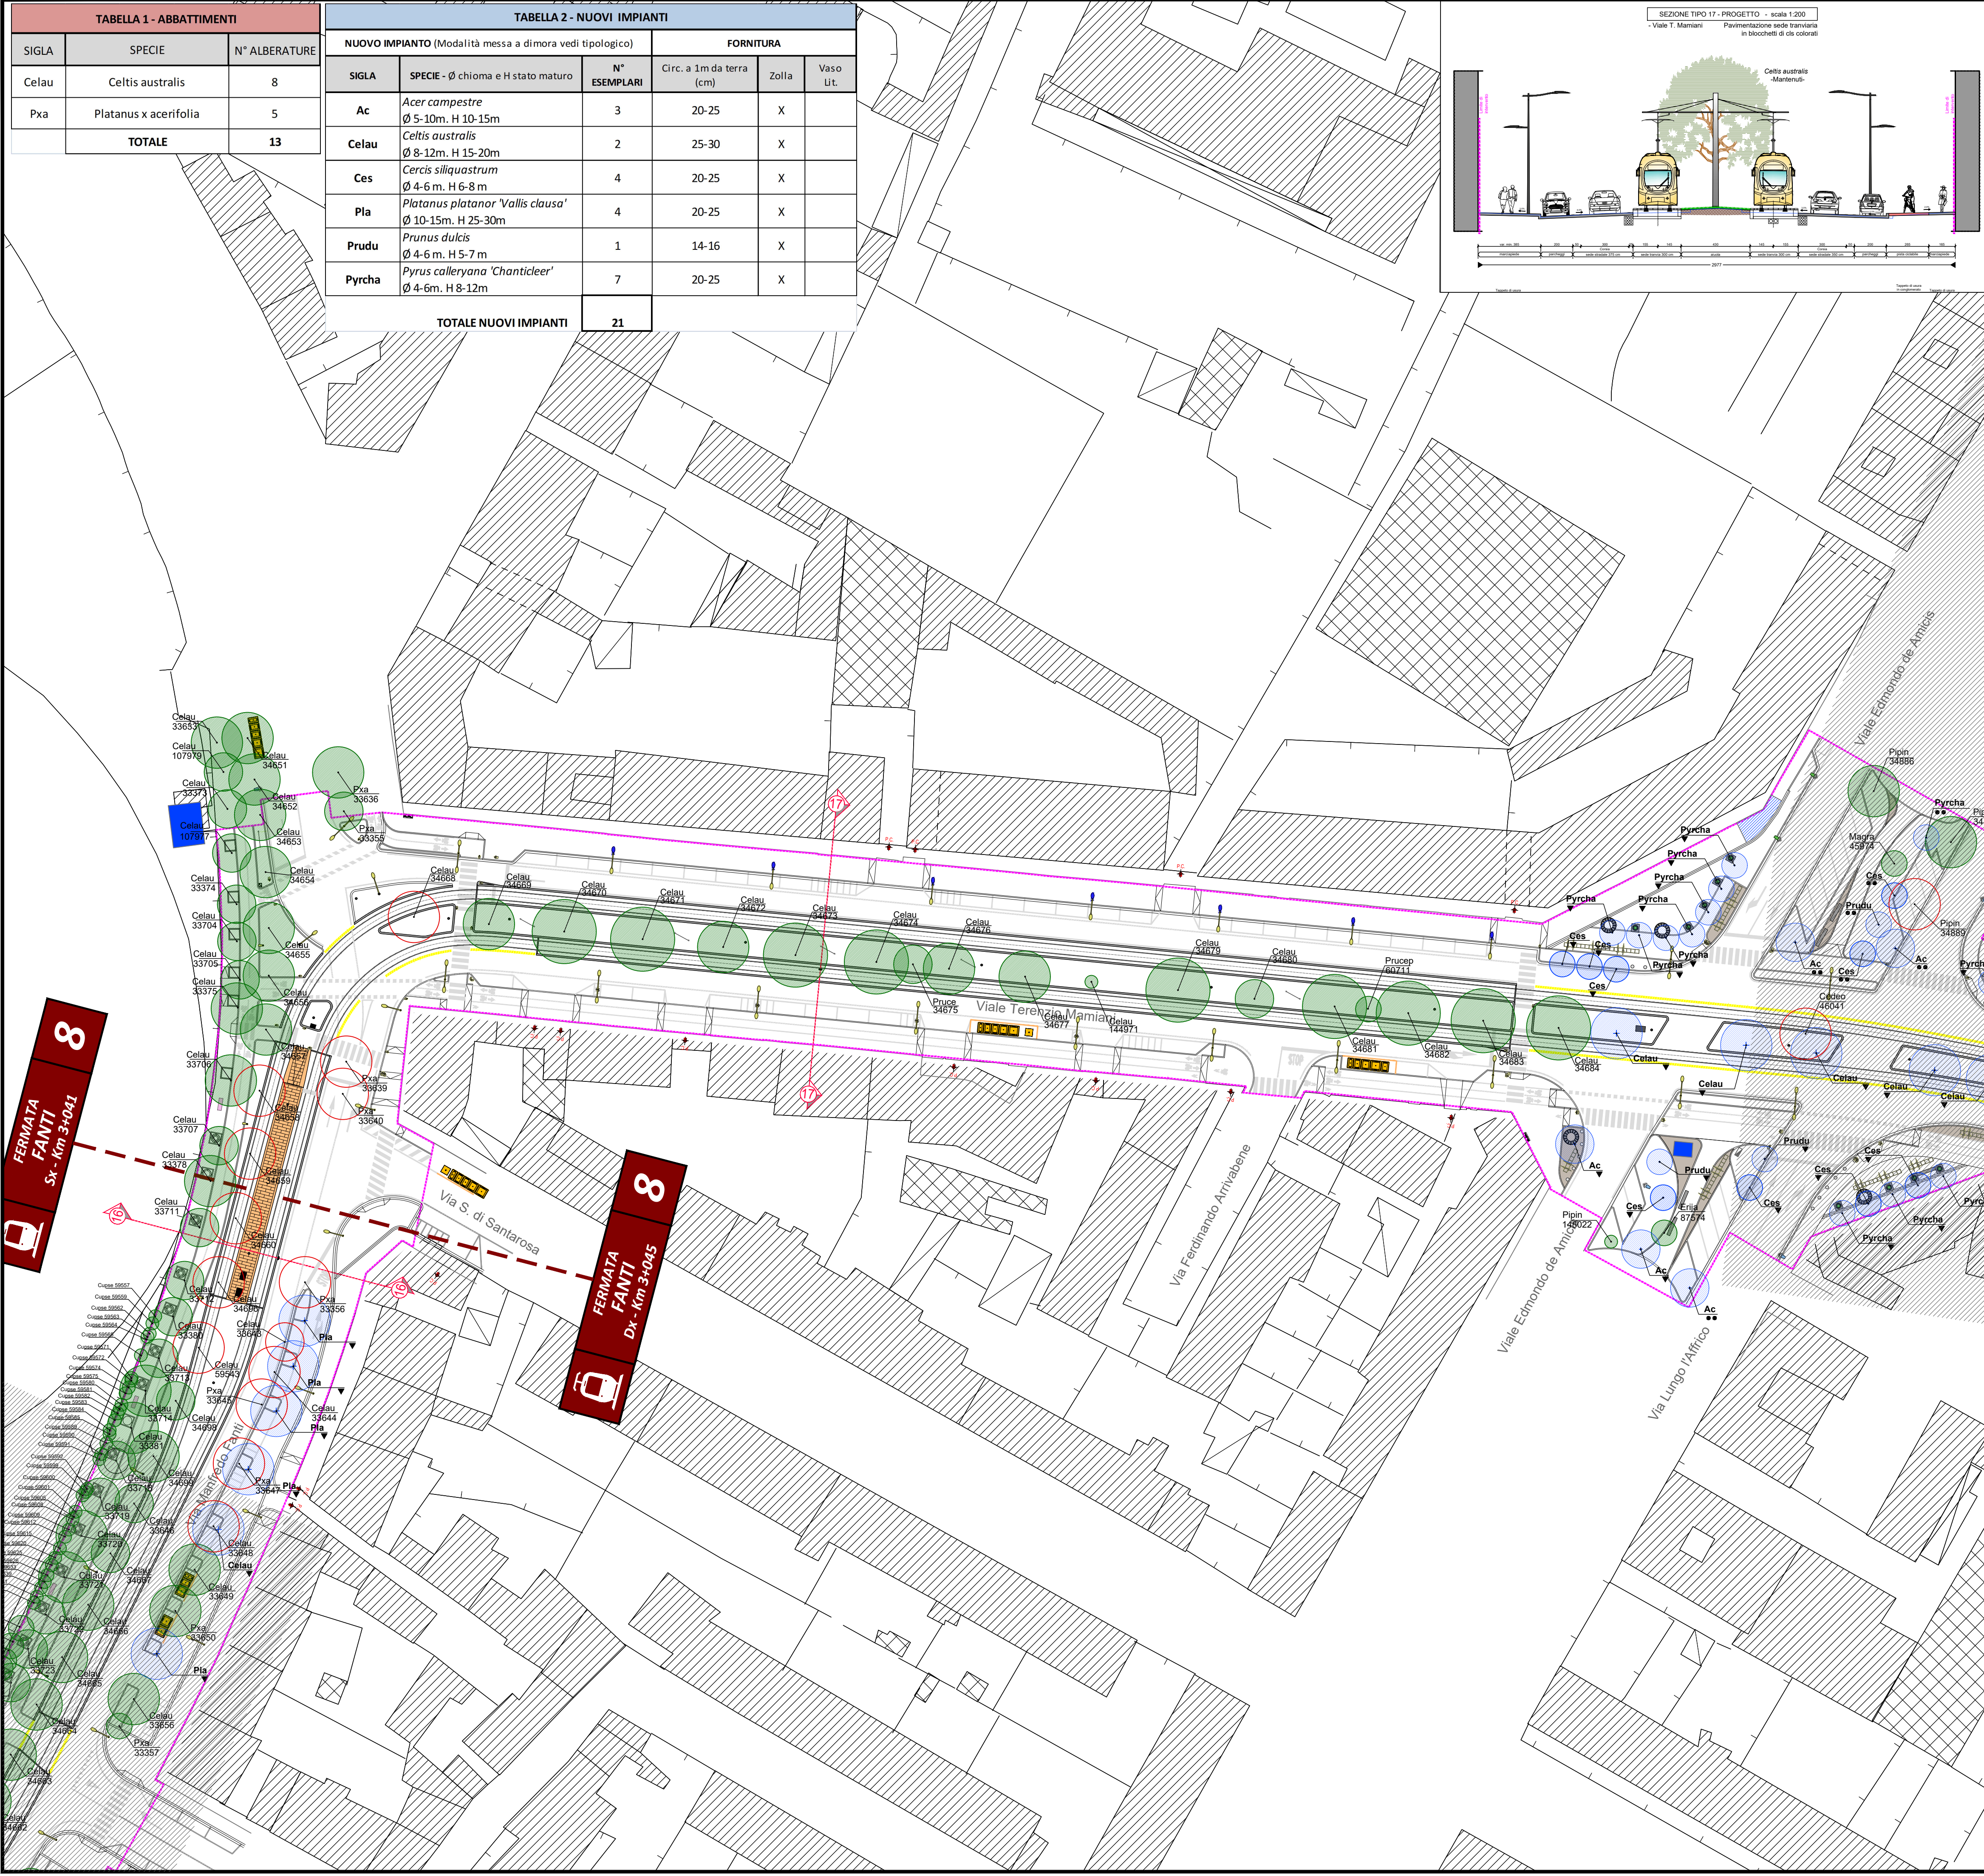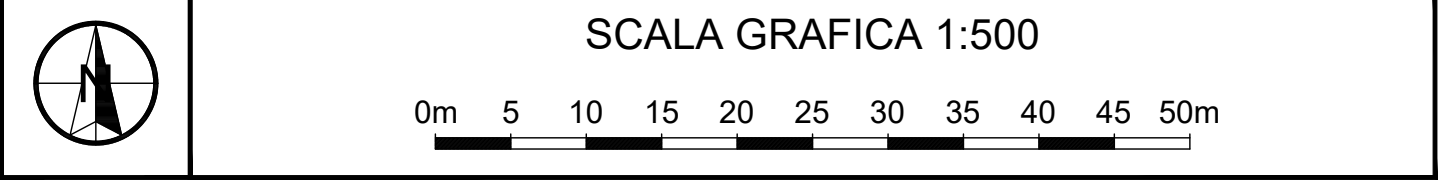

COMUNE DI FIRENZE

Direzione Nuove Infrastrutture - Ufficio Tramvia

Società TRAM DI FIRENZE S.P.A.

SISTEMA TRAMVIARIO DI FIRENZE

LINEA 3 (II lotto) - Tratta Libertà-Rovezzano

PROGETTO DEFINITIVO

OPERE A VERDE

SISTEMA DEL VERDE URBANO - PROGETTO

Tratta: Via M. Fanti - Viale T. Mamiani dal km 3+00 al km 3+300

COMUNE DI FIRENZE
IL RESPONSABILE DEL PROCEDIMENTO
ING. MICHELE PRIORE

TRAM DI FIRENZE
IL PRESIDENTE
DOTT. FABRIZIO BARTALONI

GRUPPO DI LAVORO

architecna engineering

ARCHITECTA ENGINEERING
IL COORDINATORE DELLA PROGETTAZIONE
ING. SANTI CAMINITI

Prestazioni specialistiche

Ing. Santi Caminiti Progetto ferroviario e Studi trasportistici

Ing. Angela Tortorella Progetto degli Impianti Tecnologici

Ing. Maurizio Falzea Progetto delle Strutture

Arch. Sebastiano Fulci Progetto Architettonico-Paesaggistico e Inserimento Urbano

Ing. Pietro Caminiti Progetto delle Opere Idrauliche

Dott. Geol. Roberto Cecchetti Progetto Geologico

Dott.ssa Laura Pellegrinacci Indagini preliminari Archeologiche

Dott. Gabriele Bertolini Valutazione previsionale Impatto Acustico

Ing. Santi Caminiti Redazione delle prime disposizioni per la Sicurezza

Ing. Francesca Tamburini Redazione studi di carattere Ambientale

Ing. Andrea Spinosa Redazione di Piani Economici e Finanziari

Consulenti

SDAprogetti ASSOCIAZIONE PROFESSIONISTI REGIONALI

ambiente ASSOCIAZIONE PROFESSIONISTI REGIONALI

Tandem ASSOCIAZIONE PROFESSIONISTI REGIONALI

ROSSIPRODI ASSOCIATI

Geodinamica STUDIO GEOLOGICO ASSOCIATO

J+S

Ing. Andrea Spinosa

ARCHLANDSTUDIO

COMMESSA	FASE	COMPARTO	DOCUMENTO	REV.	SCALA	NOME FILE
FL322	PD	OAV	PL-034	OD	1:500	FL322-PD-OAV-PL034-0D.pdf
REV.	DATA	DESCRIZIONE	REDATTO	VERIFICATO	APPROVATO	
0B	Luglio 2024	Emissione a seguito di CdB	L. Vallerini	Fulci	S. Caminiti	
0C	Dicembre 2024	Aggiornamento per verifica di progetto	L. Vallerini	Fulci	S. Caminiti	
0D	Giugno 2025	Aggiornamento a seguito nota CdF 2025-04-18, 160651	L. Vallerini	Fulci	S. Caminiti	