
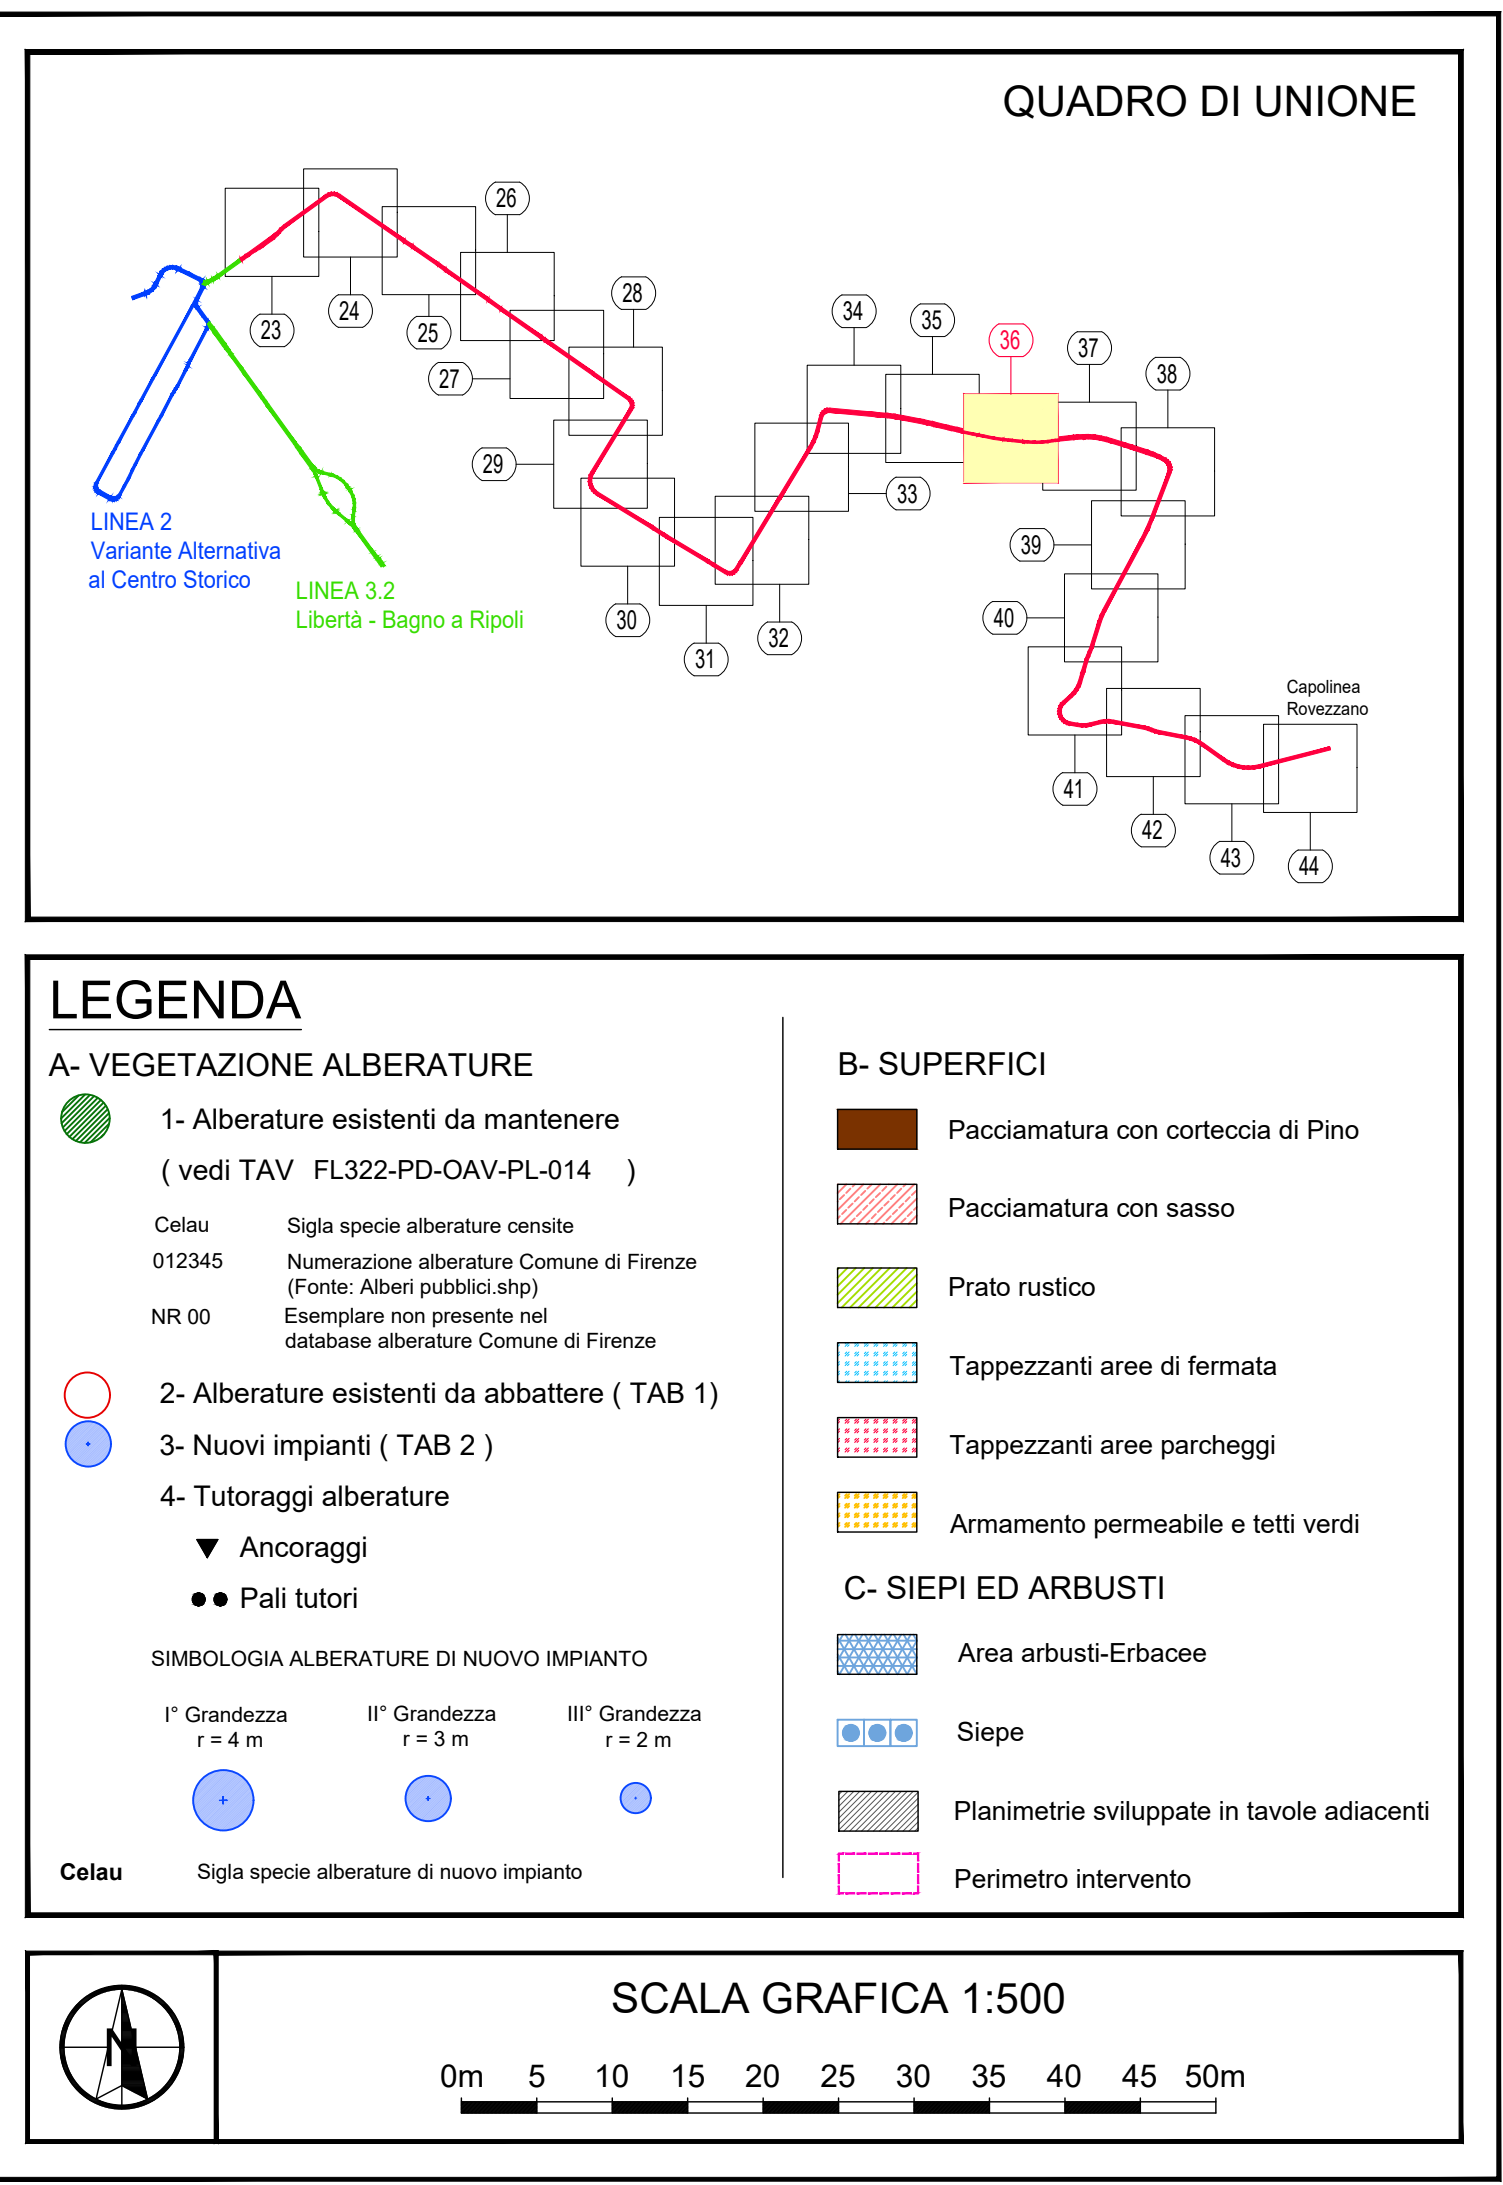


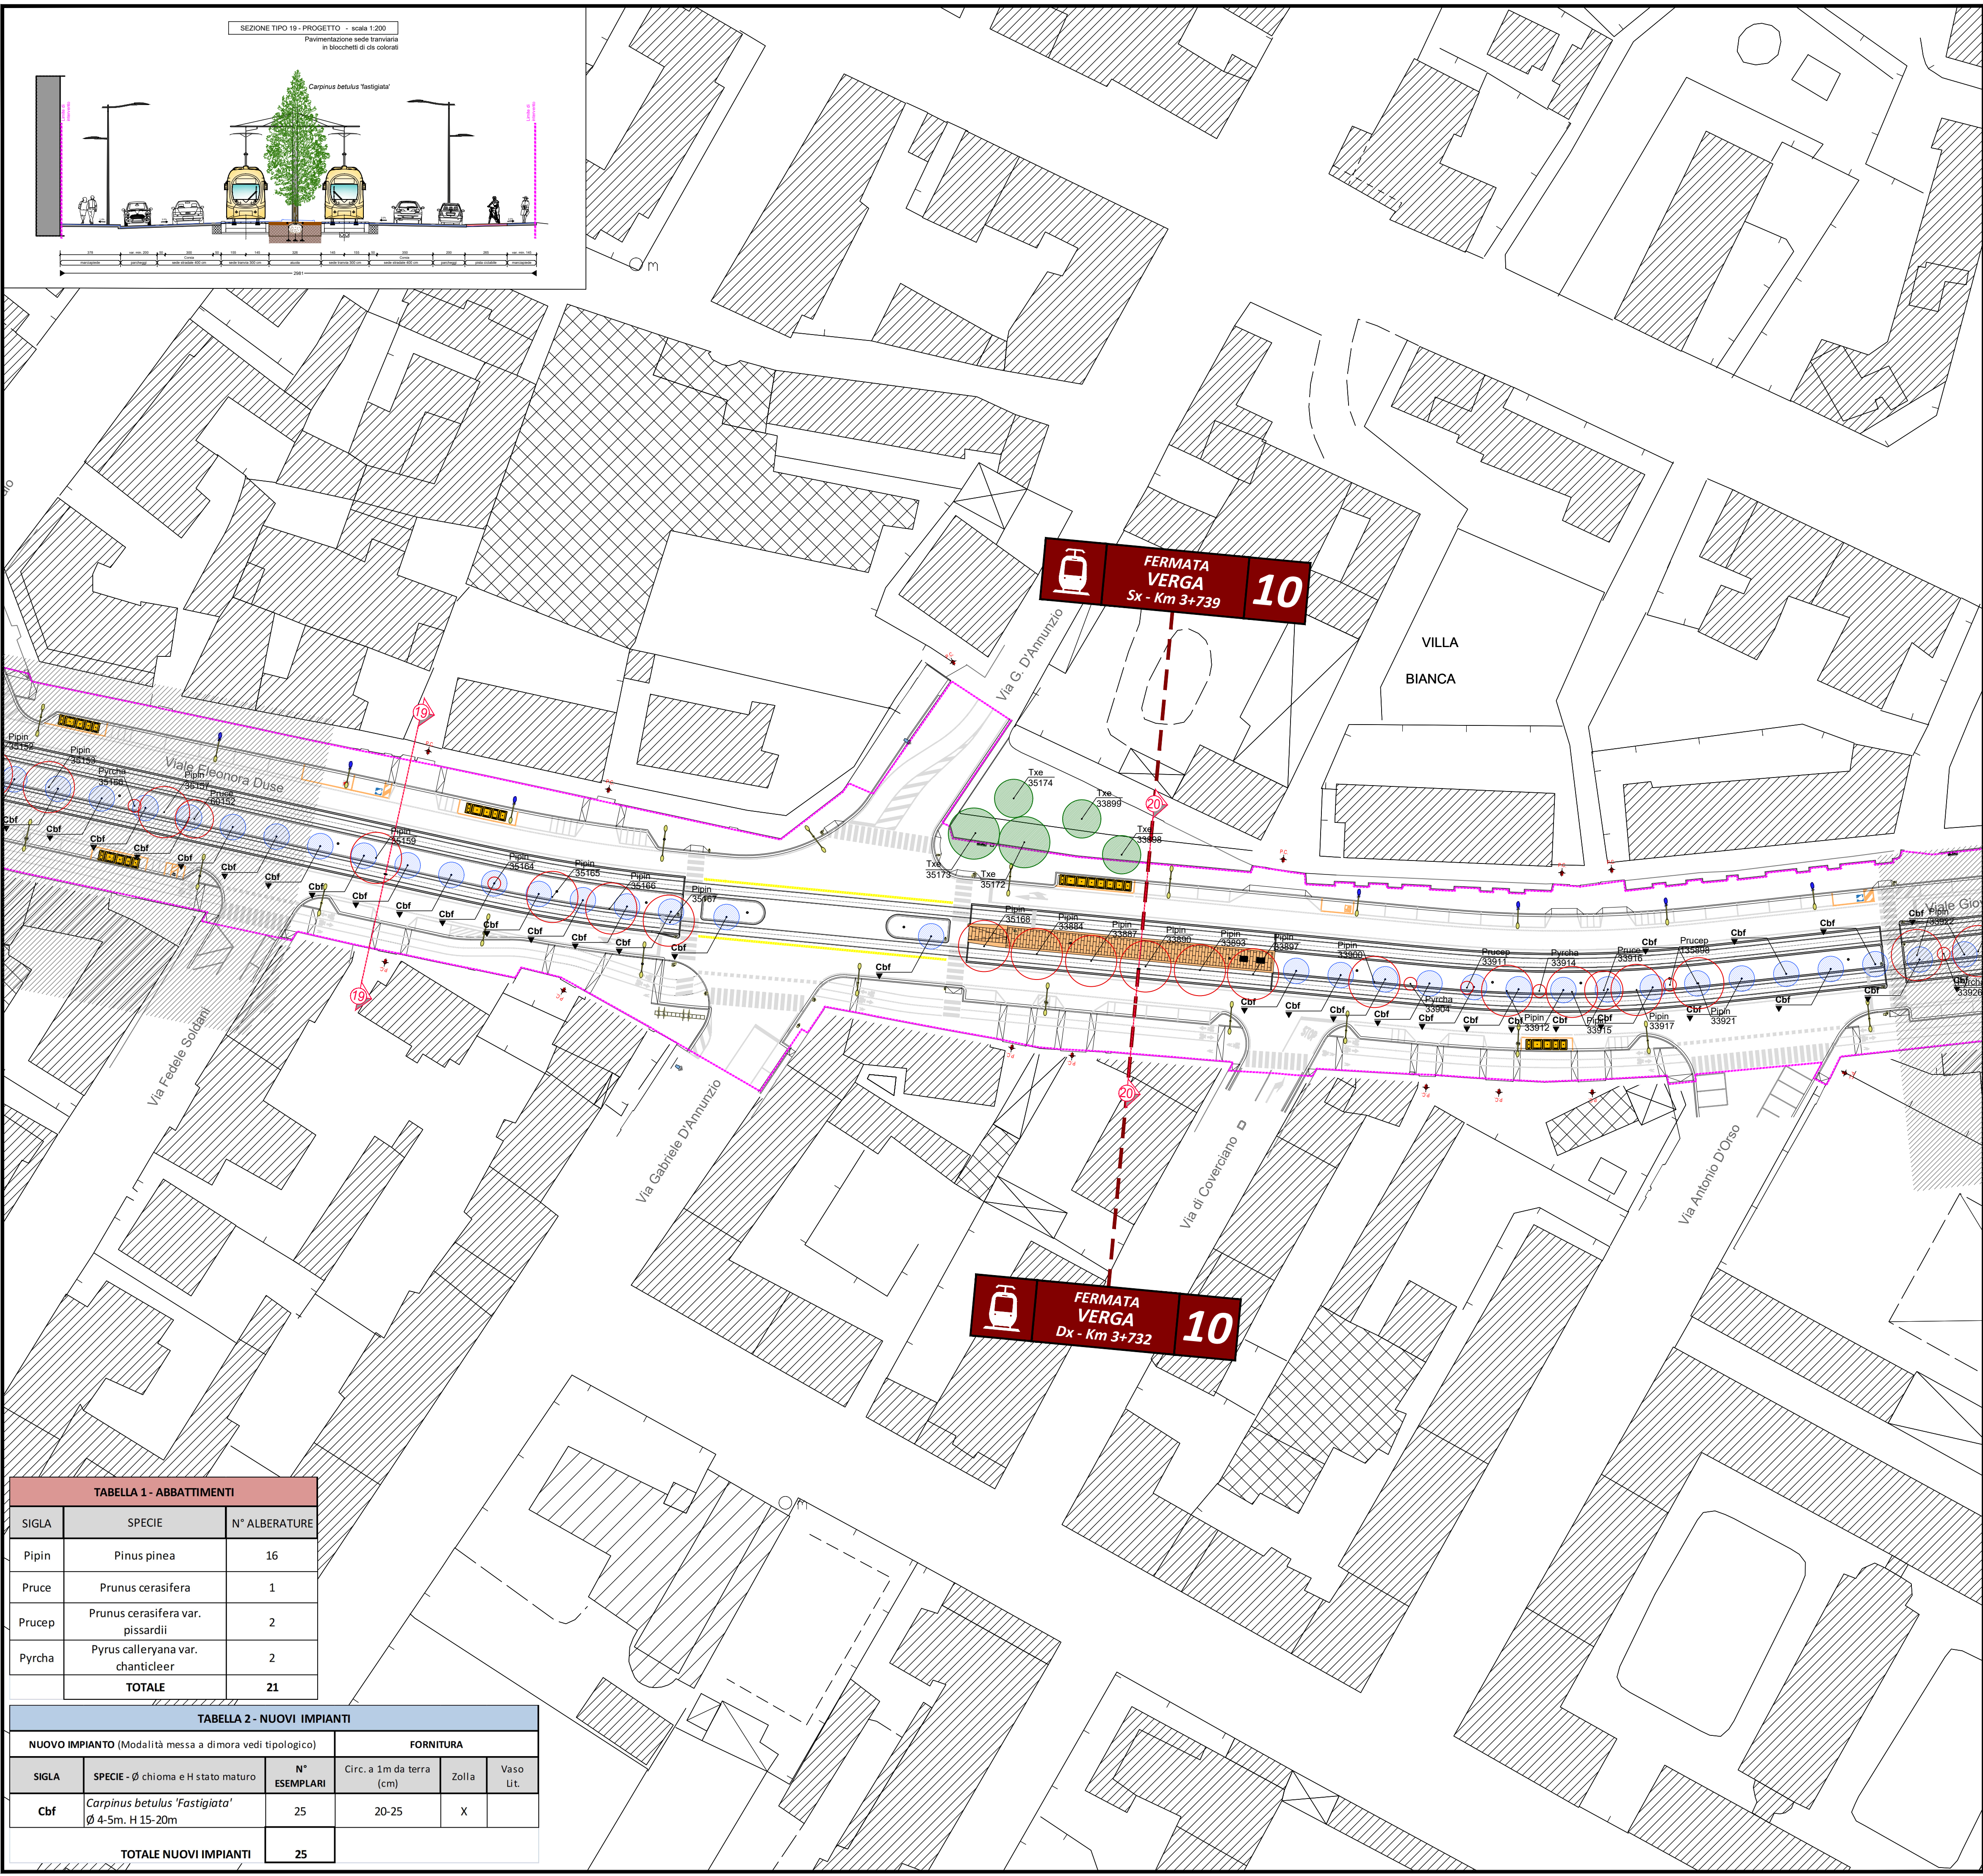

COMUNE DI FIRENZE

Direzione Nuove Infrastrutture - Ufficio Tramvia

Società TRAM DI FIRENZE S.P.A.

SISTEMA TRAMVIARIO DI FIRENZE

LINEA 3 (II lotto) - Tratta Libertà-Rovezzano

PROGETTO DEFINITIVO

OPERE A VERDE

SISTEMA DEL VERDE URBANO - PROGETTO

Tratta: Viale E.Duse - Viale G.Verga dal km 3+600 al km 3+850

COMUNE DI FIRENZE
IL RESPONSABILE DEL PROCEDIMENTO
ING. MICHELE PRIORE

TRAM DI FIRENZE
IL PRESIDENTE
DOTT. FABRIZIO BARTALONI

GRUPPO DI LAVORO

architecna engineering

ARCHITECTA ENGINEERING
IL COORDINATORE DELLA PROGETTAZIONE
ING. SANTI CAMINITI

Prestazioni specialistiche

Ing. Santi Caminiti

Ing. Angela Tortorella

Ing. Maurizio Falzea

Arch. Sebastiano Fulci

Ing. Pietro Caminiti

Dott. Geol. Roberto Checucci

Dott.ssa Laura Pellegrineschi

Dott. Gabriele Berteloni

Ing. Santi Caminiti

Ing. Francesca Tamburini

Ing. Andrea Spinosa

Progetto ferroviario e Studi trasportistici

Progetto degli Impianti Tecnologici

Progetto delle Strutture

Progetto Architettonico-Paesaggistico e Inserimento Urbano

Progetto delle Opere Idrauliche

Progetto Geologico

Indagini preliminari Archeologiche

Valutazione previsionale Impatto Acustico

Redazione delle prime disposizioni per la Sicurezza

Redazione studi di carattere Ambientale

Redazione di Piani Economici e Finanziari

Consulenti

SDAprogetti

ambiente

Tandem

ROSSIPRODI ASSOCIATI

Geodinamica

J+S

Ing. Andrea Spinosa

ARCHLANDSTUDIO

COMMESSA	FASE	COMPARTO	DOCUMENTO	REV.	SCALA	NOME FILE
FL322	PD	OAV	PL-036	0D	1:500	FL322-PD-OAV-PL036-0D.pdf
REV.	DATA	DESCRIZIONE	REDATTO	VERIFICATO	APPROVATO	
0B	Luglio 2024	Emissione a seguito di CdB	L. Vallerini	Fulci	S. Caminiti	
0C	Dicembre 2024	Aggiornamento per verifica di progetto	L. Vallerini	Fulci	S. Caminiti	
0D	Giugno 2025	Aggiornamento a seguito nota CdB 2025-04-18, 160651	L. Vallerini	Fulci	S. Caminiti	