
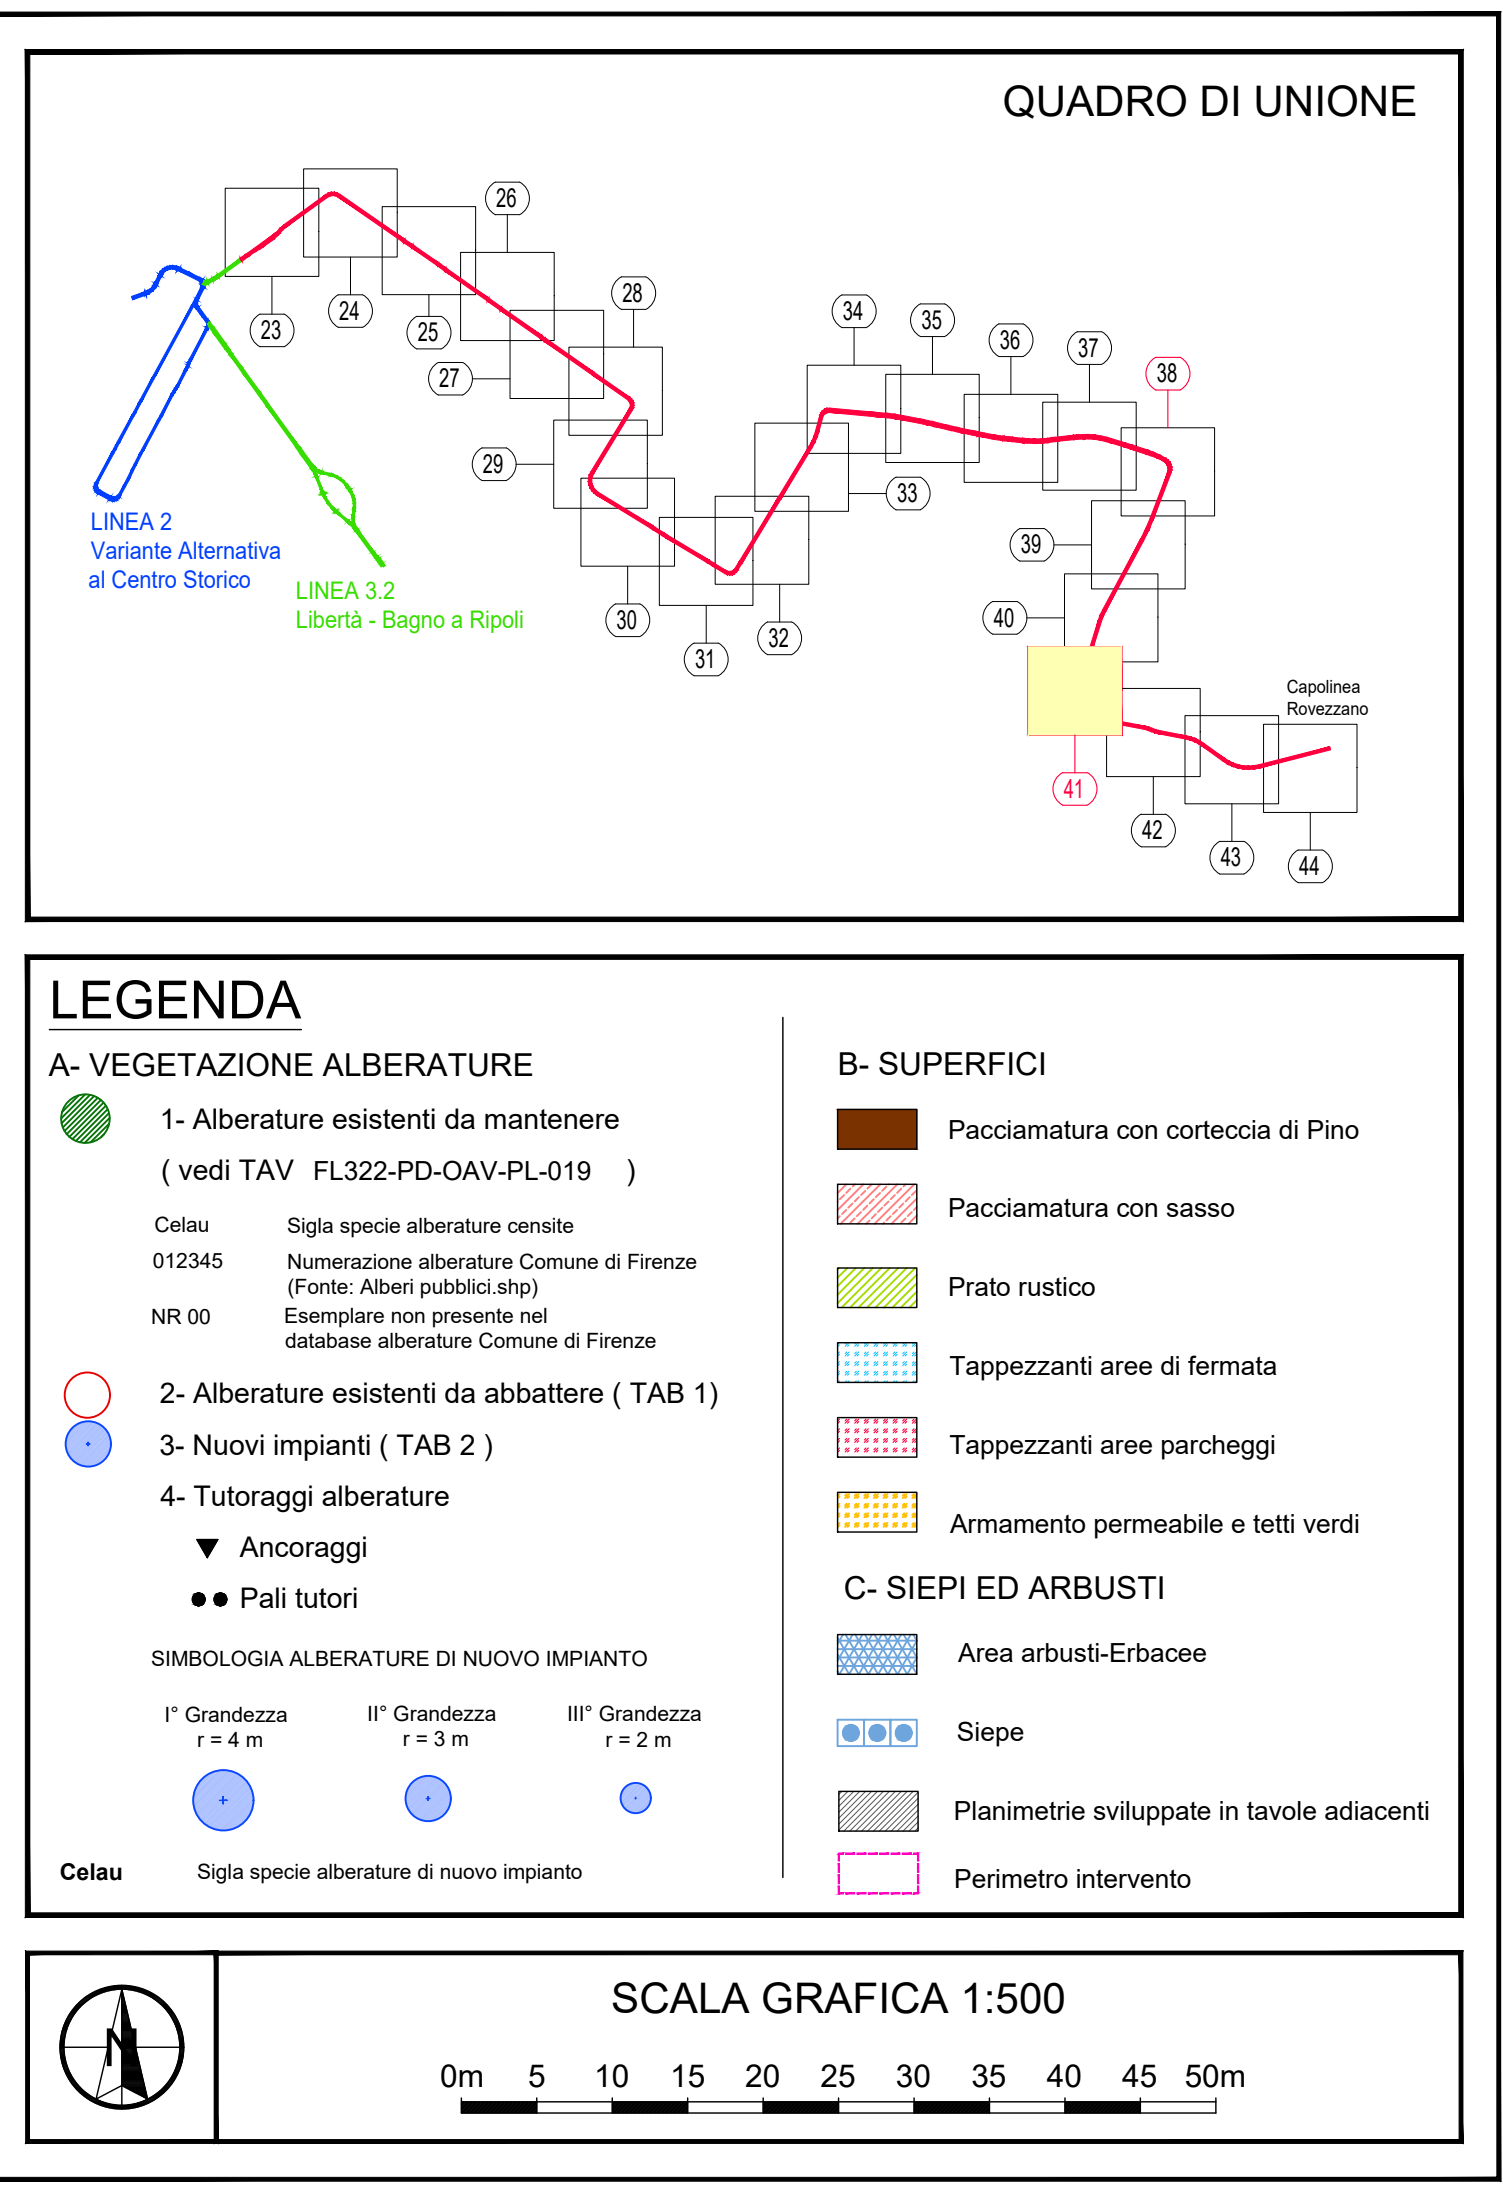


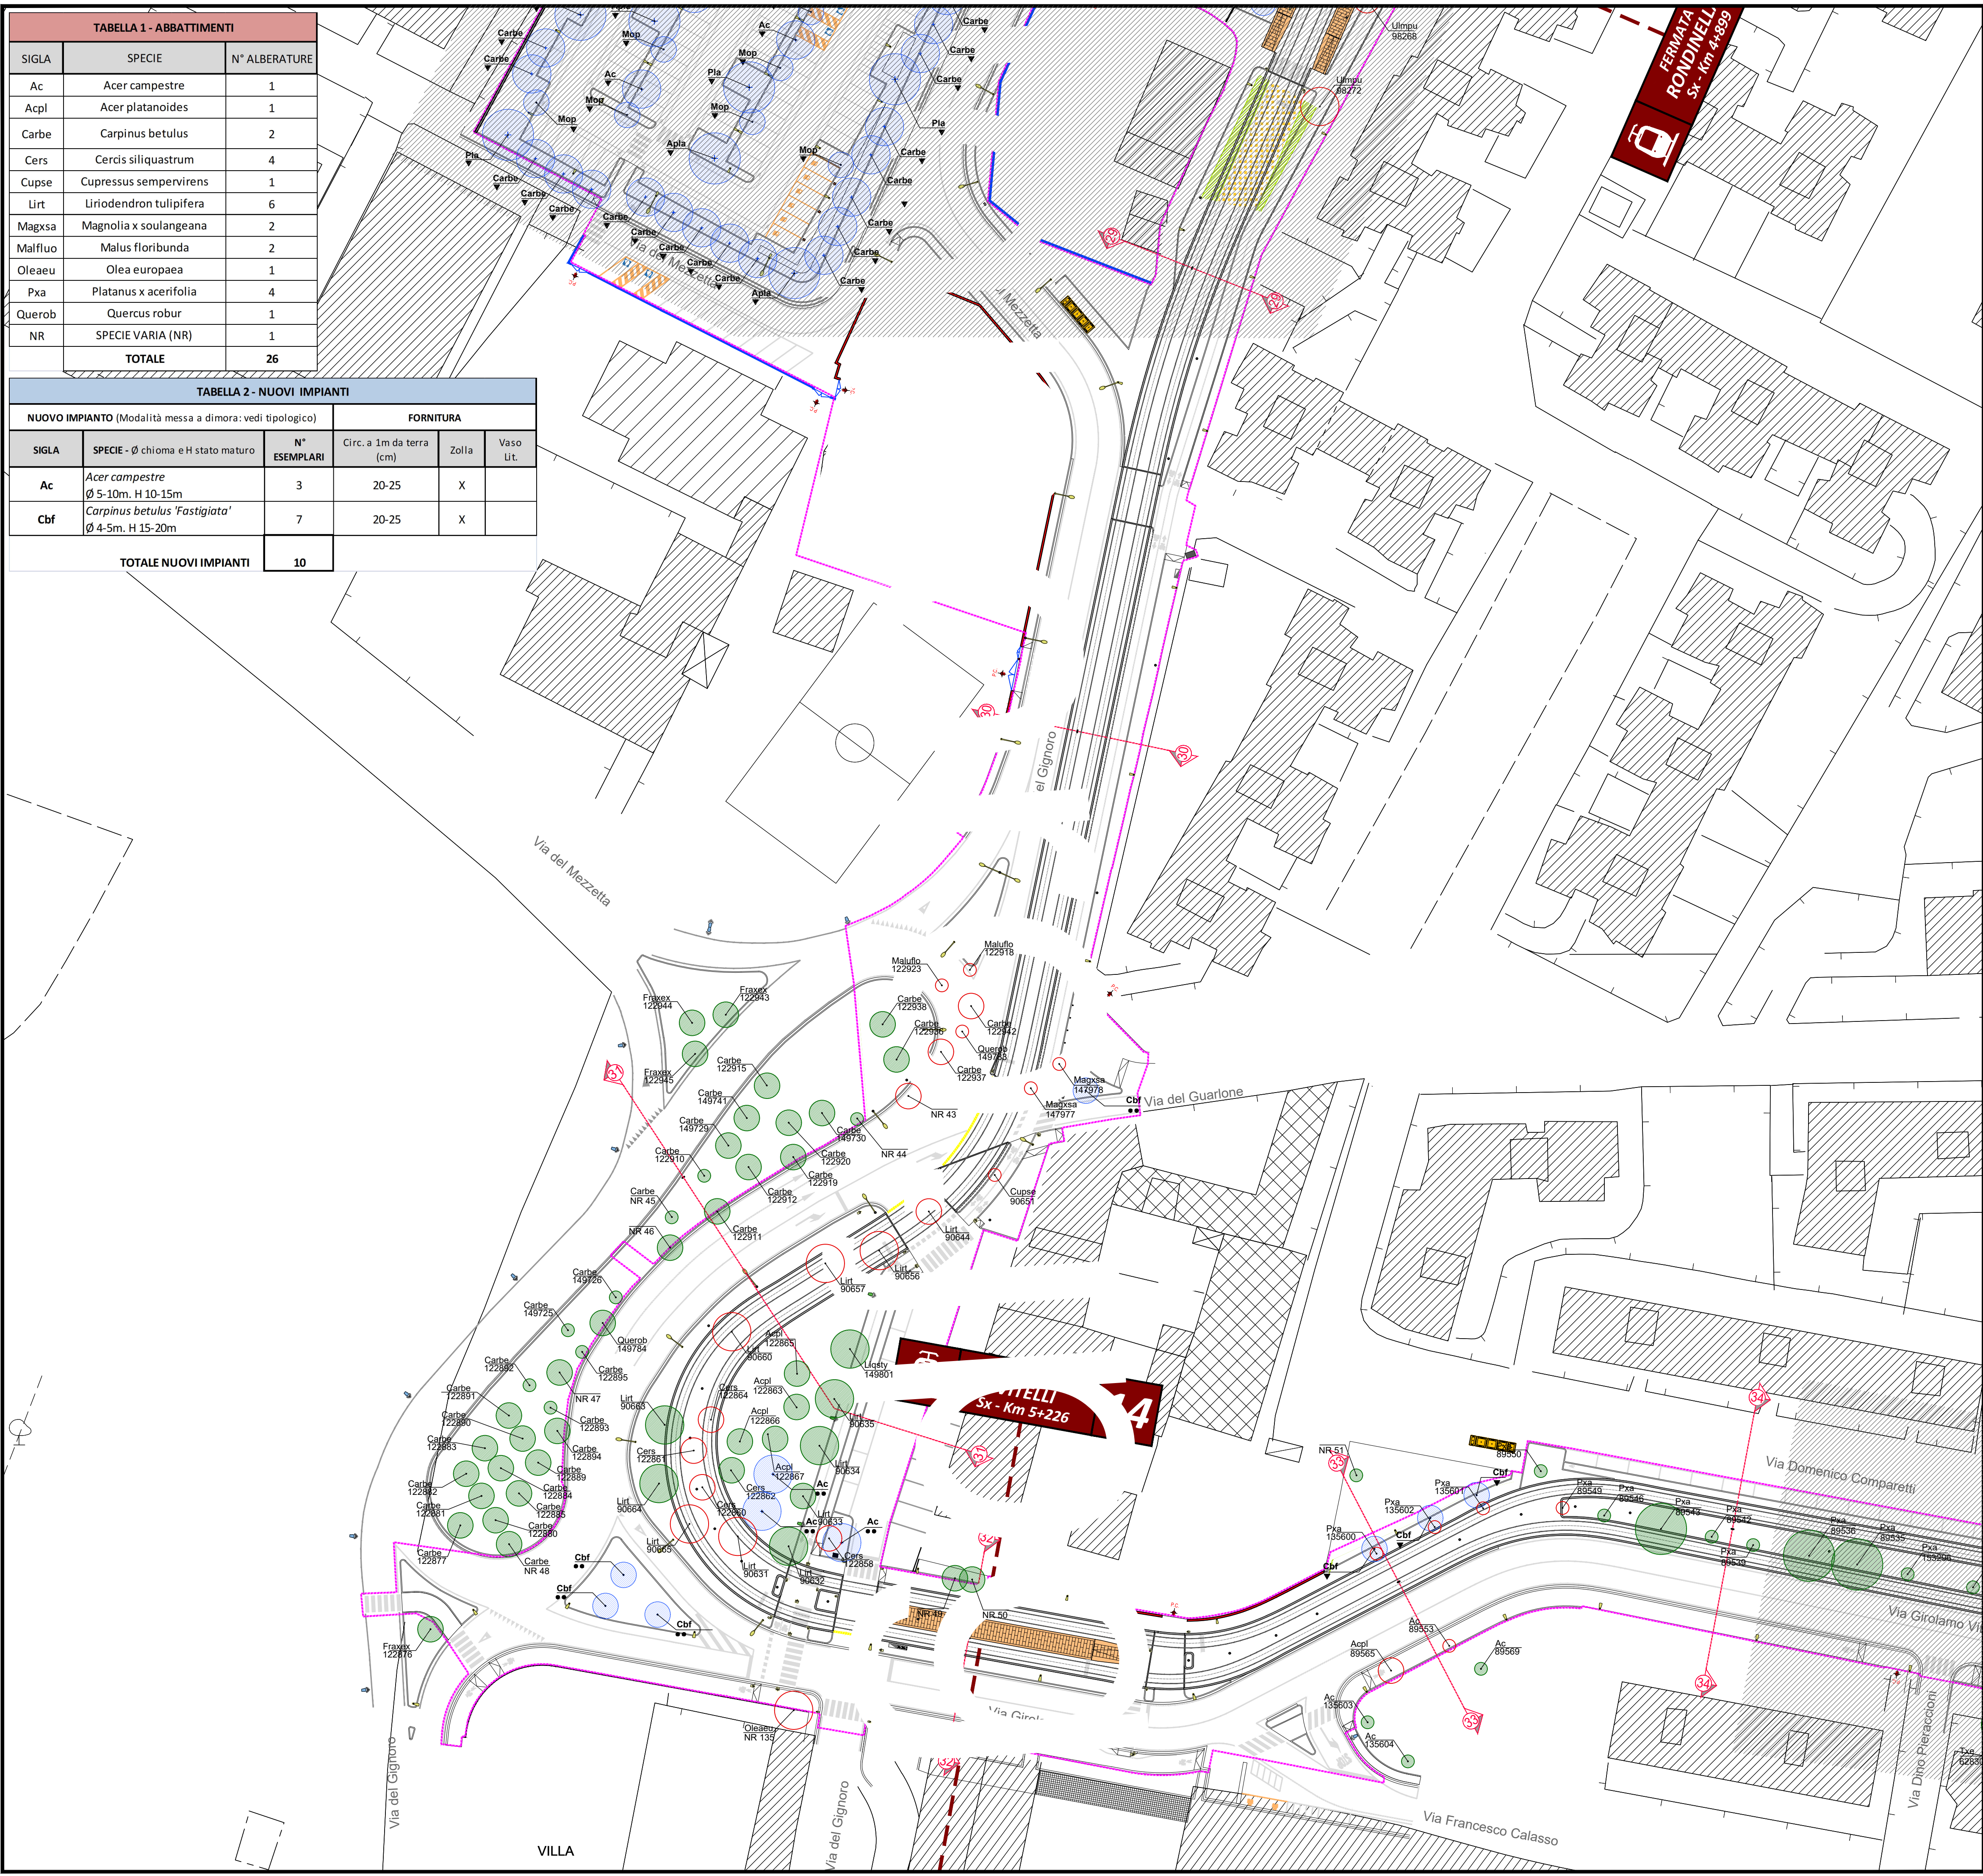

LEGENDA

A- VEGETAZIONE ALBERATURE

- 1- Alberature esistenti da mantenere (vedi TAV FL322-PD-OAV-PL-019)
- 2- Alberature esistenti da abbattere (TAB 1)
- 3- Nuovi impianti (TAB 2)
- 4- Tutoraggi alberature
 - ▼ Ancoraggi
 - Pali tutori

B- SUPERFICI

- Pacciamatura con corteccia di Pino
- Pacciamatura con sasso
- Prato rustico
- Tappezzanti aree di fermata
- Tappezzanti aree parcheggi
- Armamento permeabile e tetti verdi


C- SIEPI ED ARBUSTI

- Area arbusti-Erbacee
- Siepe
- Planimetrie sviluppate in tavole adiacenti
- Perimetro intervento

SIMBOLOGIA ALBERATURE DI NUOVO IMPIANTO

- I° Grandezza r = 4 m
- II° Grandezza r = 3 m
- III° Grandezza r = 2 m

Celau Sigla specie alberature di nuovo impianto

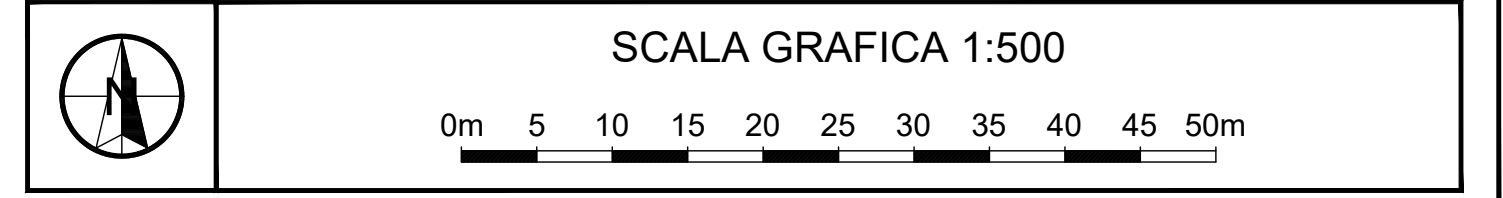

COMUNE DI FIRENZE
Direzione Nuove Infrastrutture - Ufficio Tramvia

Società TRAM DI FIRENZE S.P.A.

SISTEMA TRAMVIARIO DI FIRENZE
LINEA 3 (II lotto) - Tratta Libertà-Rovezzano

PROGETTO DEFINITIVO
OPERE A VERDE
SISTEMA DEL VERDE URBANO - PROGETTO
Tratta: Via del Gignoro - Via G. Vitelli dal km 4+950 al km 5+350

GRUPPO DI LAVORO

architecna engineering
ARCHITECTA ENGINEERING
IL COORDINATORE DELLA PROGETTAZIONE
ING. SANTI CAMINITI

Prestazioni specialistiche

Ing. Santi Caminiti	Progetto ferroviario e Studi trasportistici
Ing. Angela Tortorella	Progetto degli Impianti Tecnologici
Ing. Maurizio Falzea	Progetto delle Strutture
Arch. Sebastiano Fulci	Progetto Architettonico-Paesaggistico e Inserimento Urbano
Ing. Pietro Caminiti	Progetto delle Opere Idrauliche
Dott. Geol. Roberto Checucci	Progetto Geologico
Dott.ssa Laura Pellegrinacci	Indagini preliminari Archeologiche
Dott. Gabriele Bertolini	Valutazione previsionale Impatto Acustico
Ing. Santi Caminiti	Redazione delle prime disposizioni per la Sicurezza
Ing. Francesca Tamburini	Redazione studi di carattere Ambientale
Ing. Andrea Spinosa	Redazione di Piani Economici e Finanziari

Consulenti

SDAprogetti
ASSOCIAZIONE PROFESSIONALE REGIONALE

ambiente
società di ingegneria e architettura

Tandem
Architettura e Trasporti

ROSSIPRODI ASSOCIATI

Geodinamica
ISTITUTO GEOLOGICO ASSOCIATO
CNR-IGG-CNR-IGG, Roma A.

J+S
INGEGNERIA E ARCHITETTURA

Ing. Andrea Spinosa
cooperativa architettura

ArchLandStudio
studio di architettura

COMMESSA	FASE	COMPARTO	DOCUMENTO	REV.	SCALA	NOME FILE
FL322	PD	OAV	PL-041	0E	1:500	FL322-PD-OAV-PL041-0E.pdf
REV.	DATA	DESCRIZIONE	REDATTO	VERIFICATO	APPROVATO	
0C	Luglio 2024	Emissione a seguito di CDS	L. Vallerini	Fulci	S. Caminiti	
0D	Dicembre 2024	Aggiornamento per verifica di progetto	L. Vallerini	Fulci	S. Caminiti	
0E	Giugno 2025	Aggiornamento a seguito nota CdF 2025-04-18, 160651	L. Vallerini	Fulci	S. Caminiti	