



DETTAGLIO 2a - ADEGUAMENTO NORMATIVO DELLA BALAUSTRATA ESISTENTE E NUOVA BALAUSTRATA (FABBRICATO ALLOGGI)

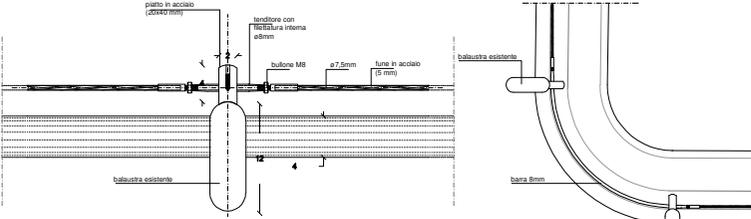


NOTA: Lattine è ancora presente la balaustrata del 1933 verrà realizzata soltanto la struttura portante (piatto e tiri in acciaio) per l'adeguamento alla normativa di sicurezza vigente. Nel caso di realizzazione della nuova balaustrata, è prevista la riproposizione dei moduli esistenti.

PIANTA scala 1:2


PIANTA SOLUZIONE D'ANGOLO scala 1:5

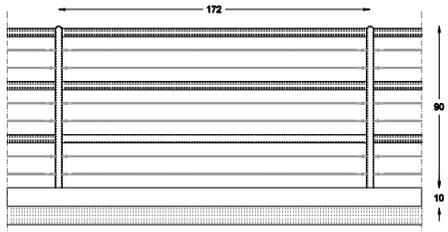


PROSPETTO scala 1:10

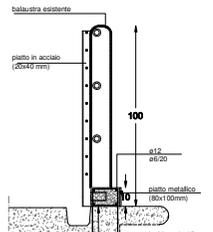


SEZIONE scala 1:10

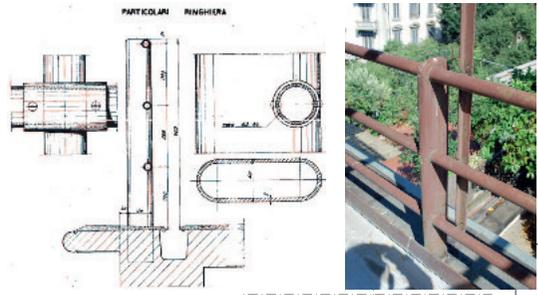

SL3 SOLAIO LIVELLO COPERTURA ALLOGGI

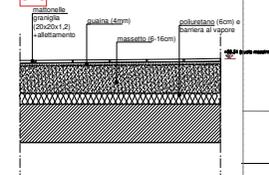

PIANTA DELLE COPERTURE scala 1:50

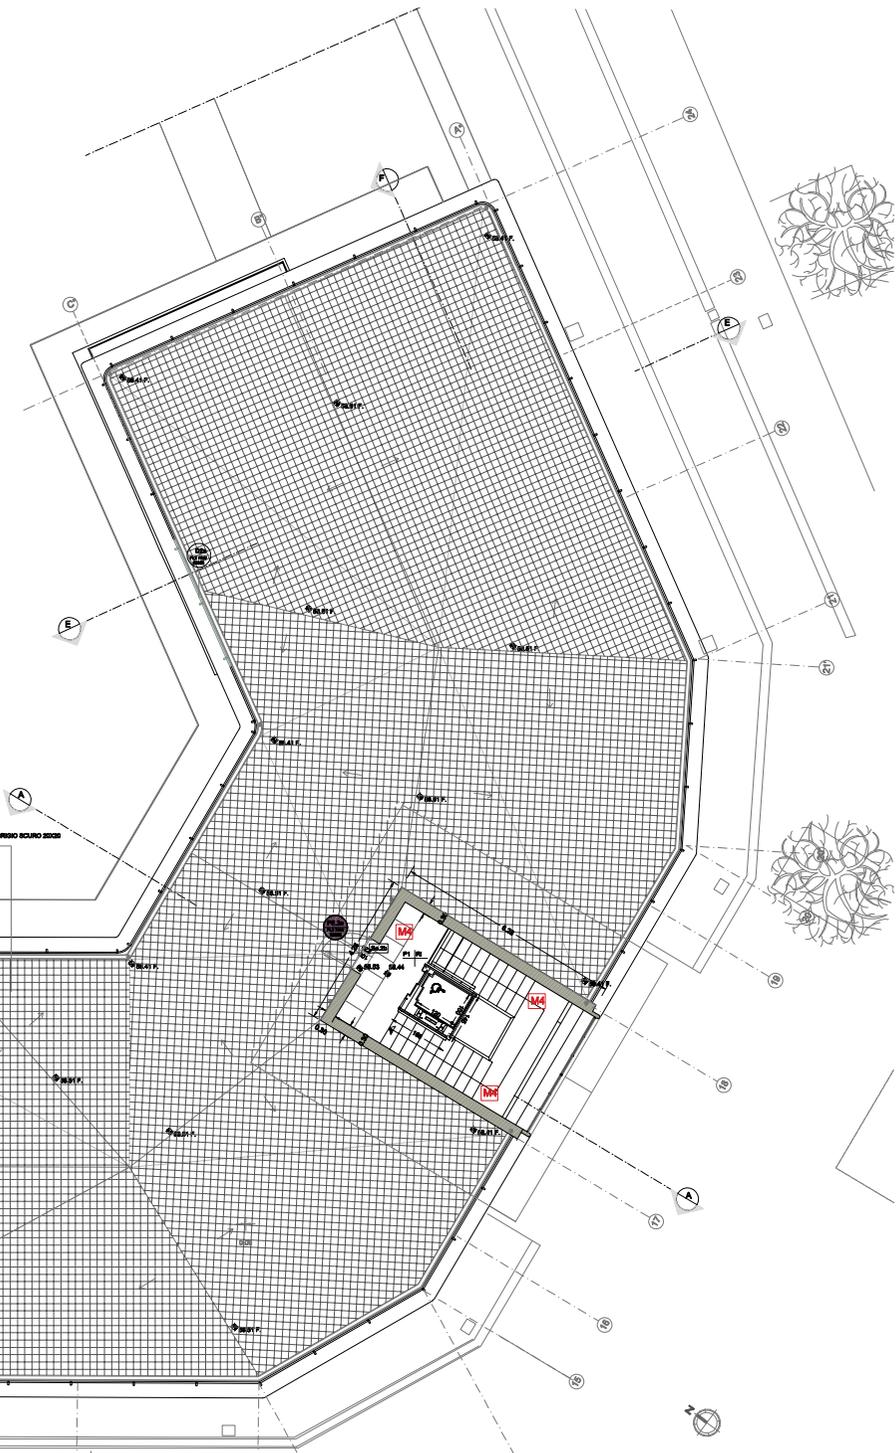

- LEGENDA**
- M1 Scafole in cemento armato e fratura in intonaco
 - M2 Muro in cemento armato con fratura in intonaco e battiscopa h-bom dallo stesso tipo della pavimentazione
 - M3 Muro in cemento armato con fratura in ceramica per un'altezza di 160 cm da terra
 - M4 Muratura esistente con nuova fratura su entrambi i lati in intonaco e battiscopa interno h-bom del medesimo materiale del pavimento
 - M5 Muratura esistente con nuova fratura da un lato in intonaco e battiscopa interno h-bom del medesimo materiale del pavimento
 - M6 Muratura esistente con nuova fratura in piastrelle di ceramica di dimensione 20x20 per un'altezza di 160 cm da terra da un lato ed intonaco e battiscopa del medesimo materiale del pavimento esistente
 - M7 Muratura esistente con intonaco e fratura in intonaco
 - M8 Muratura esistente con nuova fratura su entrambi i lati in piastrelle di ceramica per un'altezza di 160 cm da terra
 - T1 Nuovo tramezzo in mattoni forati spq=8 cm e fratura in intonaco (spq=1,5 cm)
 - T2 Nuovo tramezzo in mattoni forati spq=12 cm e fratura in ceramica fino ad un'altezza di 1,50m su entrambi i lati
 - T3 Nuovo tramezzo in mattoni forati spq=8 cm e fratura in ceramica fino ad un'altezza di 1,50m su un lato e fratura in intonaco sull'altro
 - T4 Tramezzo esistente con fratura in intonaco su entrambi i lati e battiscopa dello stesso tipo del pavimento
 - T5 Pannelli in vetro, con installazione in acciaio
 - T6 Tramezzo esistente con fratura da un lato in piastrelle di ceramica di dimensione 20x20 per un'altezza di 1,50m da terra e in intonaco con battiscopa dello stesso tipo del pavimento esistente
 - P1 Piatto in muratura di mattoni pieni con fratura in intonaco
- P - Pavimento**
- 1 da recuperare
 - 2 nuovi
 - a - travertino 30,5x30,5 cm
 - b - travertino 30,5x30,5 cm
 - c - marmelle grangola 20x20 cm
 - d - piastrelle ceramica
 - e - ceramica 20x20 cm
- C - Contropiatta**
- S - Soglia**
- 1a - Soglia in marmo da recuperare
 - 2a - Nuova soglia in travertino
 - 2b - nuova soglia in marmo bastiglio
- R - Rivestimento**
- 1 - intonaco
 - p - piastrelle in ceramica
 - m - marmo
- D - Drenaggio**
- 1a - Drenante in marmo da recuperare
 - 2a - Nuovo drenante in marmo bastiglio
- X - numerazione infilzo**
- PI.1a - Ponte esterno esistente da restaurare
 - PI.2a - Nuovo ponte esterno in ferro
 - PI.1c - Ponte interno esistente da restaurare
 - PI.2c - Nuovo ponte interno
 - PI.1 - Ponte esistente da restaurare
 - PI.2 - Nuovo ponte
- Y - tavole sbalzo corrispondente**
- Dx - dettaglio architettonico**
- W - tavole corrispondente**



CONCESSIONE: **COMUNE DI FIRENZE**

CONCESSIONARIA: **TRAMVIA DI FIRENZE S.p.A.**

ASSOCIAZIONE TEMPORANEA DI IMPRESE PER LA REALIZZAZIONE DEL SISTEMA TRAMVIARIO FIORENTINO LINEE 2 E 3

ALSTOM Transport	ALSTOM Transport Global Solutions ITALIA
ANSALDO Breda A Division of Siemens	ANSALDO STS A Siemens Company
OCIET S.p.A.	BL.COR. s.p.a.
BL.COR. s.p.a.	NUMERO PRODOTTORE SEVICO IDENTIFICATIVO: 1263A.25

PROGETTO ESECUTIVO - LINEA 2
RESTAURO / RIPRISTINO EDIFICIO MAZZONI
 Elaborati grafici architettonici
 Progetto di Restauro/Ripristino Pianta Livello 03- terrazza
 Fabbricato alloggi

SOCIETA' RESPONSABILE: **progetti** Ing. Stefano De Vito

SOCIETA' RESPONSABILE: **progetti** Ing. Stefano De Vito

REV.	DATA	DESCRIZIONE	SOCIETA'	STATO	APP. DATA	APP. DATA	APP. DATA
01	2003/01	CONFERMA	progetti	BOC	LABORIO	PRODOTTO	N.A.