

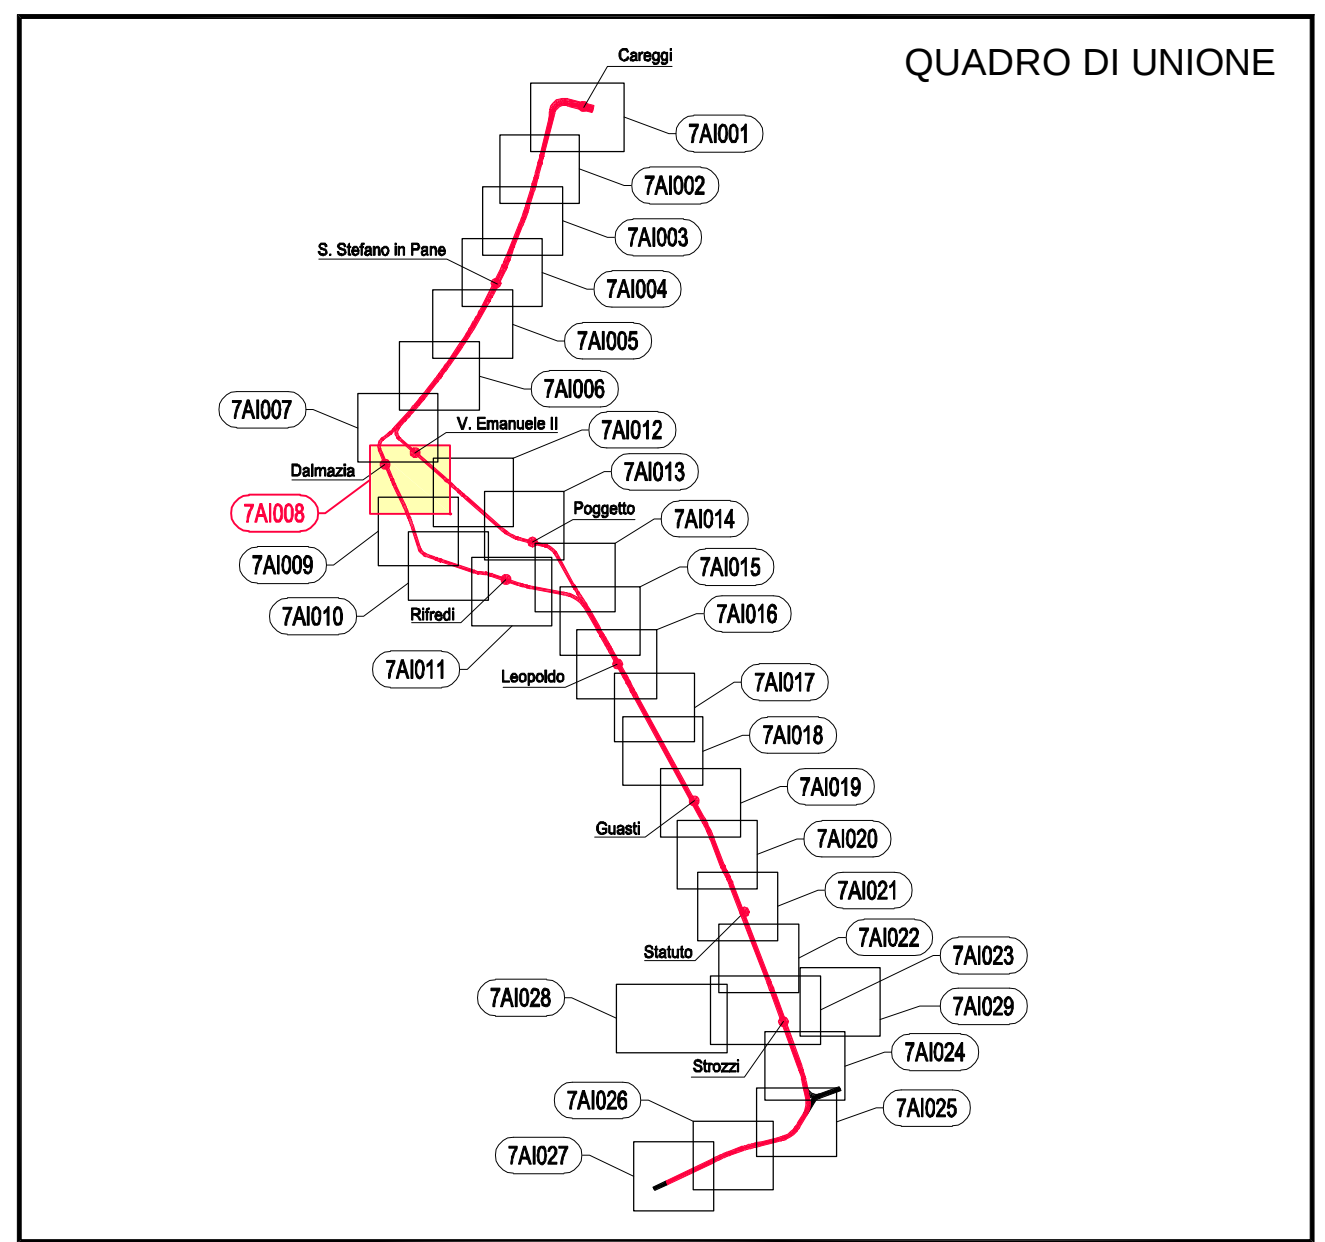


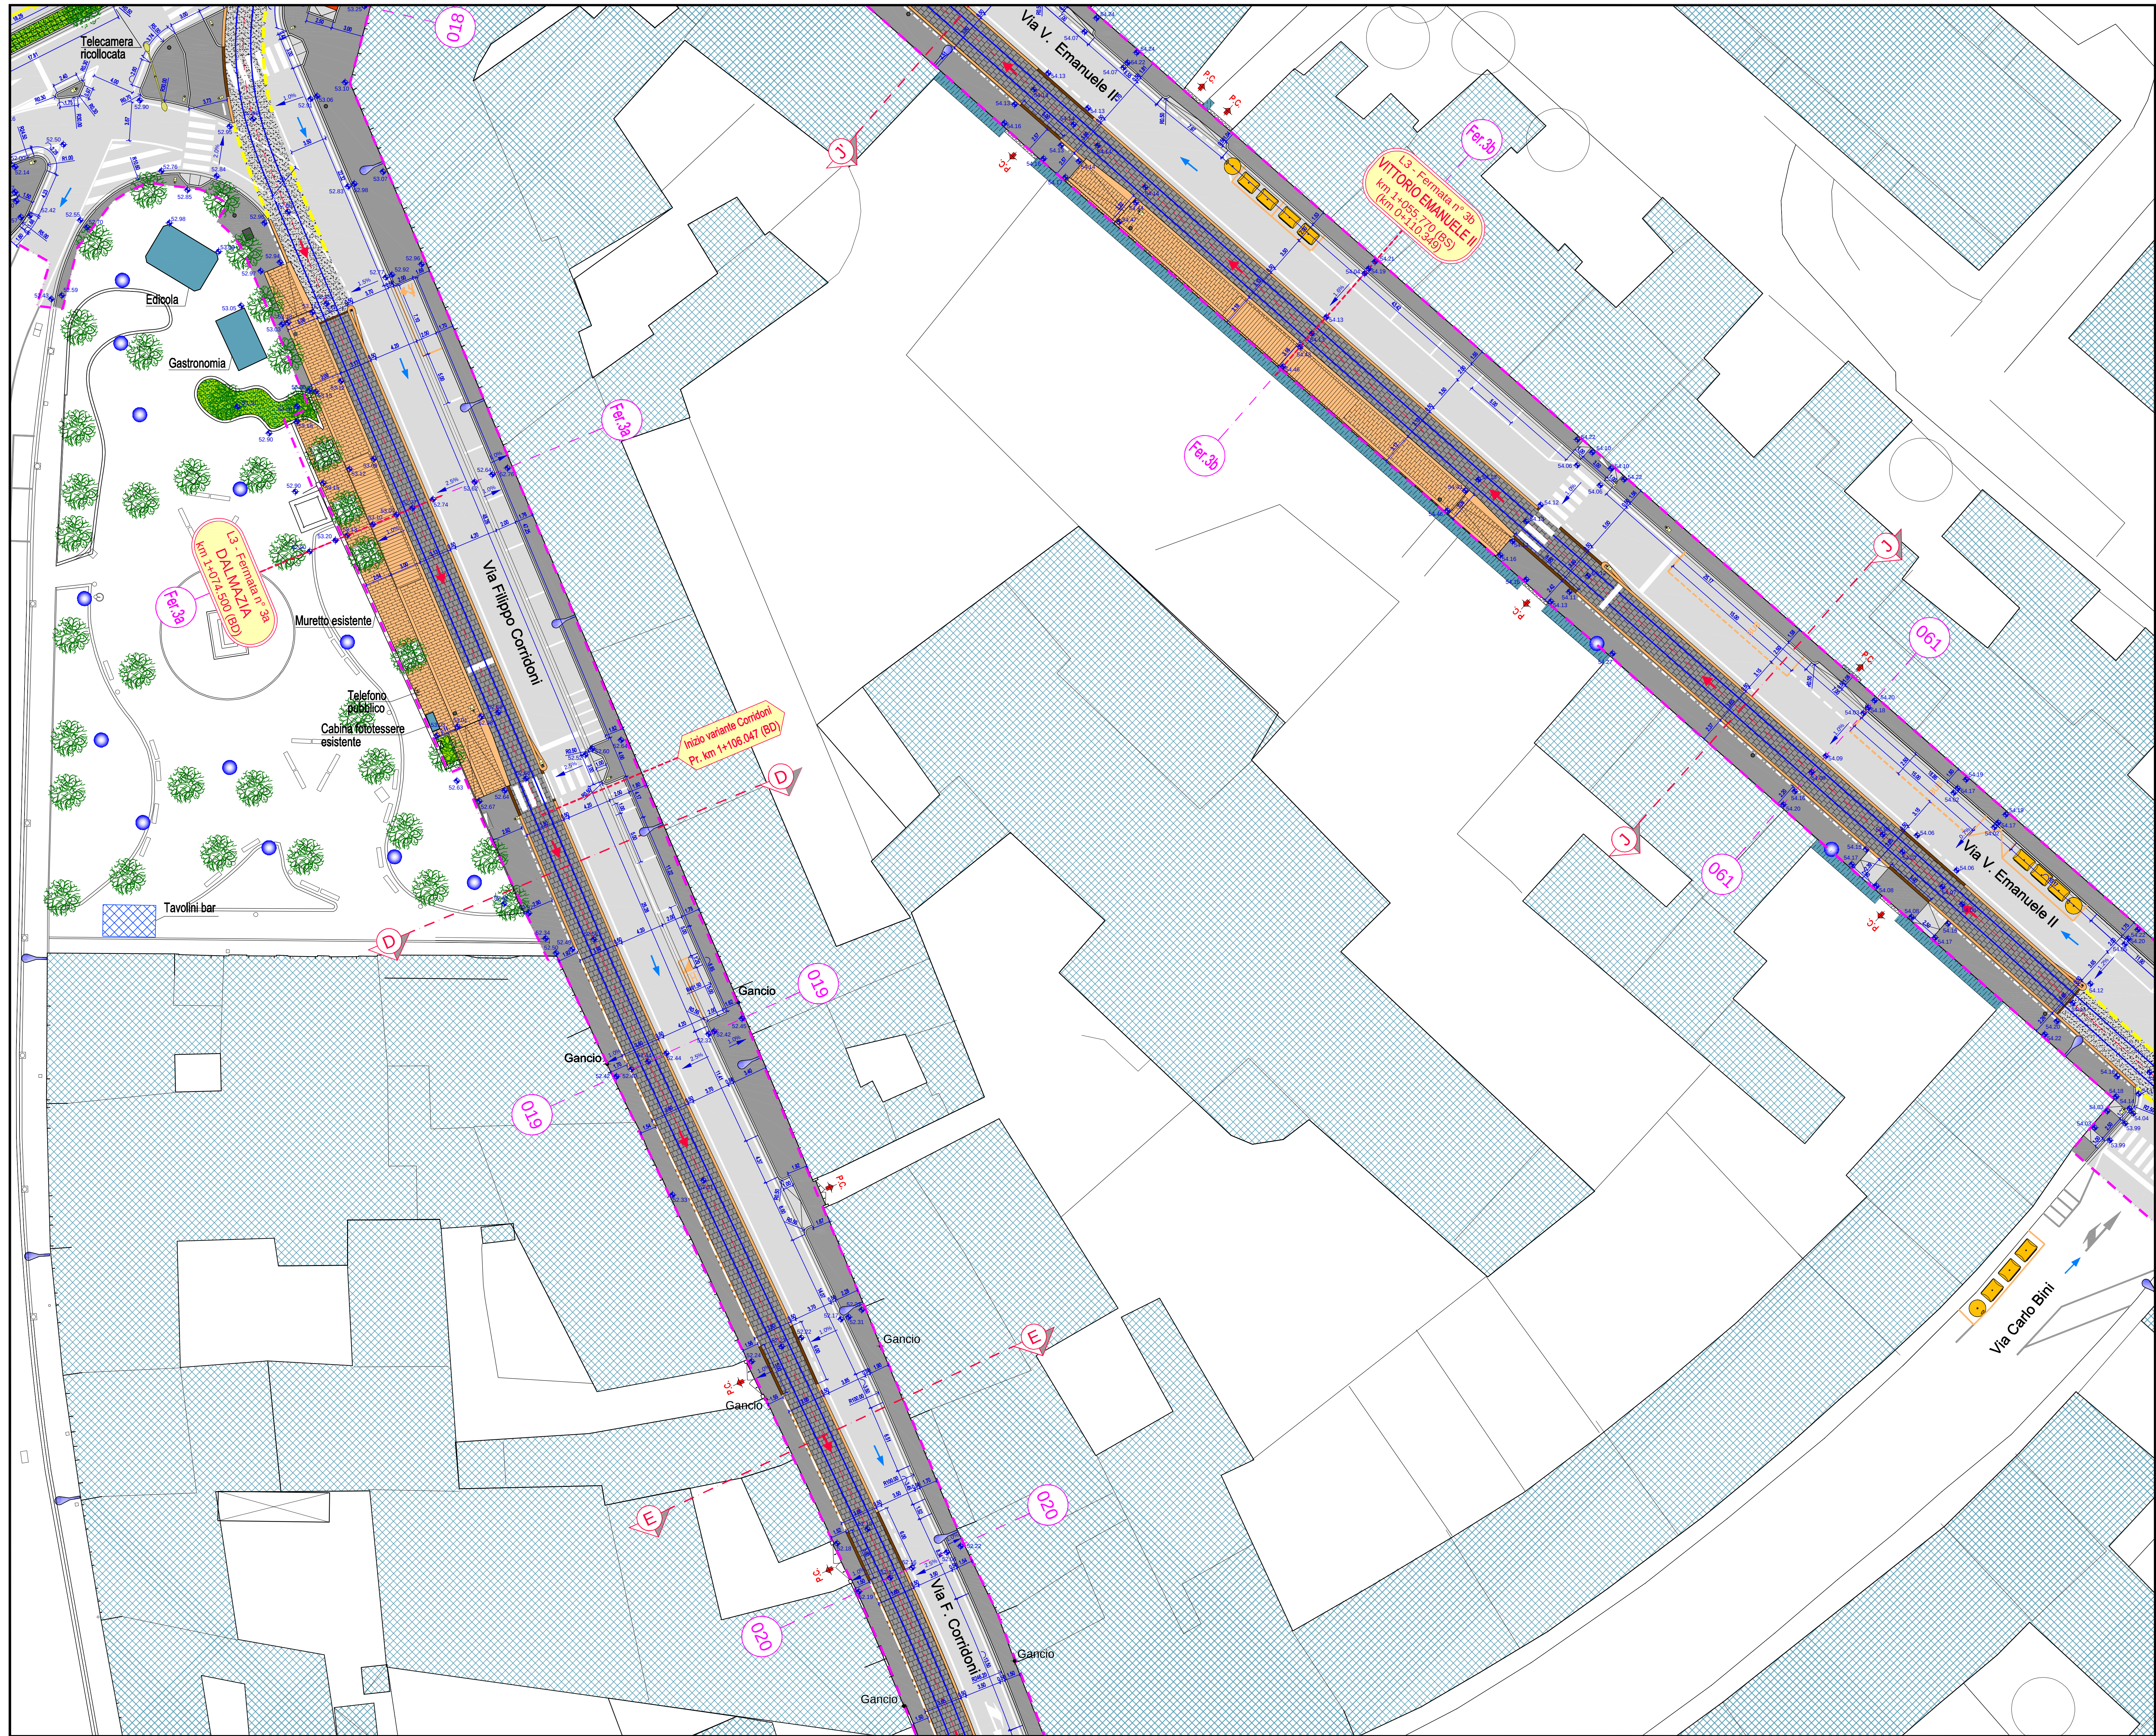

LEGENDA

Asse del binario e verso di percorrenza	Marciapiedi (pavimentazione in conglomerato bituminoso)
Binario di linea	Pista ciclabile (pavimentazione in conglomerato bituminoso colorato)
Cordoli di bordo della sede tranviaria	Aree verdi ed aiuole
Banchina di fermata	Aiuole con ghiaia fine colorata
Indicazione fermata	Parapetto di protezione della sede
Senso di marcia veicoli	Paletti con catena
Limiti di intervento	Cordonato tipo Hobag mod. Refuga
Stalli di sosta per disabili assegnati	Alberature esistenti conservate
Passi carrai	Nuove alberature
Cordonati in cls rialzati	Cordonati in pietra rialzati
Cordonati in cls a raso	Cordonati in pietra a raso

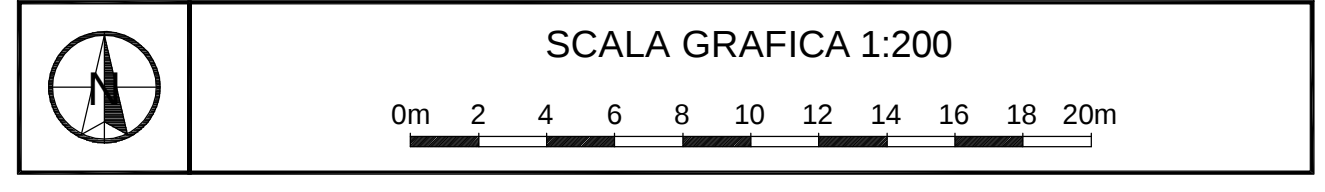

CONCEDENTE: **COMUNE DI FIRENZE**

CONCESSIONARIA: **TRAMVIA DI FIRENZE S.p.A.**

ASSOCIAZIONE TEMPORANEA DI IMPRESE PER LA REALIZZAZIONE DEL SISTEMA TRANVIARIO FIORENTINO LINEE 2 E 3

CONSORZIO COOPERATIVE COSTRUZIONI

HITACHI

ALSTOM

ALSTOM

ANsaldo STS

GRANDI LAVORI FINCOST

TE

CONSORZIO TOSCANO COOPERATIVE

DI COS. S.p.A.

SI RTI

cmb

2005

PROGETTO: **FL3** IMPIANTO: **TA1** PROGRESSIVO: **010108** FASE: **A0** TIPO: **P12** A.G.: **31N**

PROGETTO ESECUTIVO - LINEA 3

SISTEMAZIONI URBANISTICHE

Planimetria

tratta: Via F. Corbelli dal km 1+050 al km 1+200

tratta: Via V. Emanuele II dal km 0+100 al km 0+150

DIR. TECNICO - PROF. INC. **SDAprogetti**

MANDATARIA C.C.C.

TRAM DI FIRENZE

R.I.P.

SOCIETA' RESPONSABILE		CODIFICA SOCIETA' RESPONSABILE						
TRAFITER								
REV	DATA	DESCRIZIONE	SOCIETA'	A.T.I.				
0A	20/05/10	Revisione a seguito istruttoria R.I.N.A.	S.D.A.	COLELLA	ONIBON	N.A.	N.A.	NICOLETTI
0B	20/05/10	Revisione per recepimento prescrizioni / varianti	S.D.A.	CEROTTI	NOVELLINI	N.A.	N.A.	CANGIANO
0C	20/05/10	Recupero prescrizione via Corbelli	S.D.A.	NOVELLINI	NOVELLINI	N.A.	N.A.	CANGIANO