




SEZIONE A2 - A2 - Scala 1:50

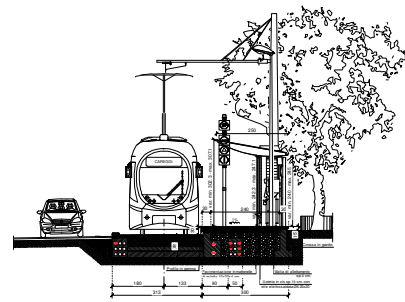

SEZIONE A3 - A3 - Scala 1:50

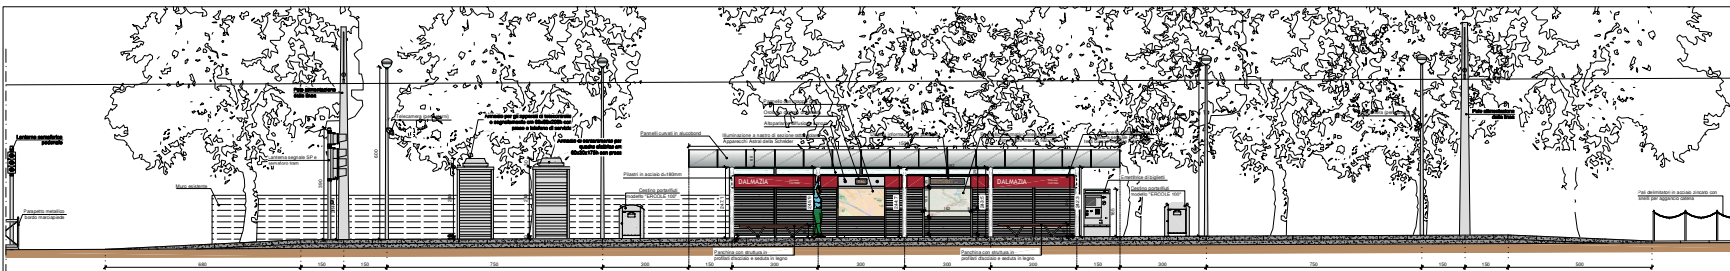

SEZIONE A1 - A1 - Scala 1:50

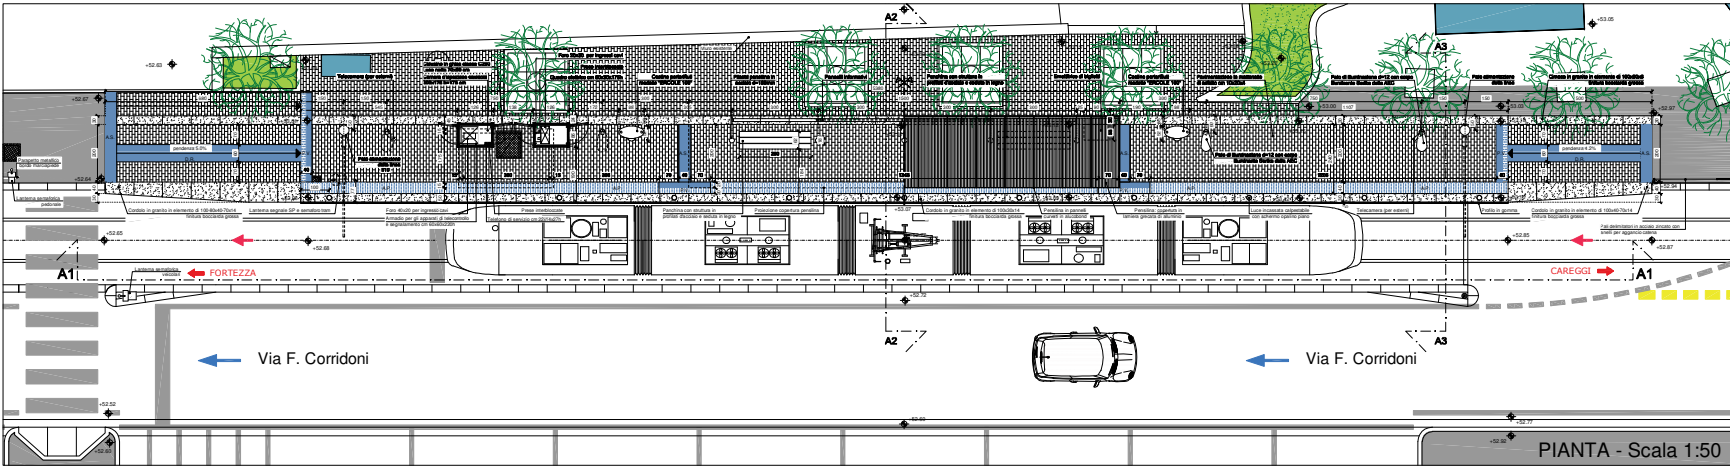

PIANTA - Scala 1:50

LEGENDA PERCORSI TATTILI PER DISABILI VISIVI

- Linea continua: Percorso principale
- Linea tratteggiata: Percorso secondario
- Linea a zigzag: Area di attenzione

SCALA GRAFICA 1:50

COMUNE DI FIRENZE

TRAMVIA DI FIRENZE S.p.A.

ASSOCIAZIONE TEMPORANEA DI IMPRESE PER LA REALIZZAZIONE DEL SISTEMA TRAMVIARIO FIORENTINO LINEE C-E

ALSTOM Transport

ALSTOM Trasporti Global Solutions ITALIA

ANSALDO BREDA

ANSALDO STS

OCIEC S.p.A. IMPIANTI

STIRI

2060

PROGETTO ESECUTIVO - LINEA 3

FERMATE

Fermata Dalmazia

Planimetria, progetto e sezioni

SDA progetti

| NOV | DATA | DESCRIZIONE | PROGETTA | VERIFICA | APPROVAZIONE |
|-----|------|-------------|----------|----------|--------------|
| | | | | | |