




SEZIONE A2 - A2 - Scala 1:50

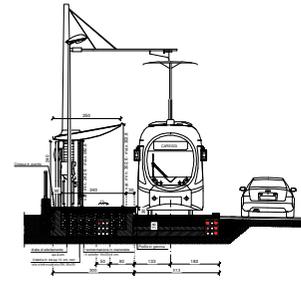

SEZIONE A3 - A3 - Scala 1:50

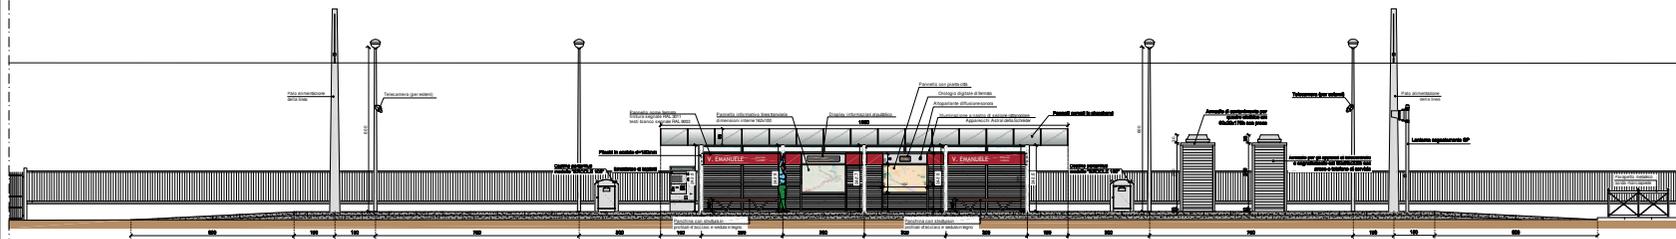

SEZIONE A1 - A1 - Scala 1:50

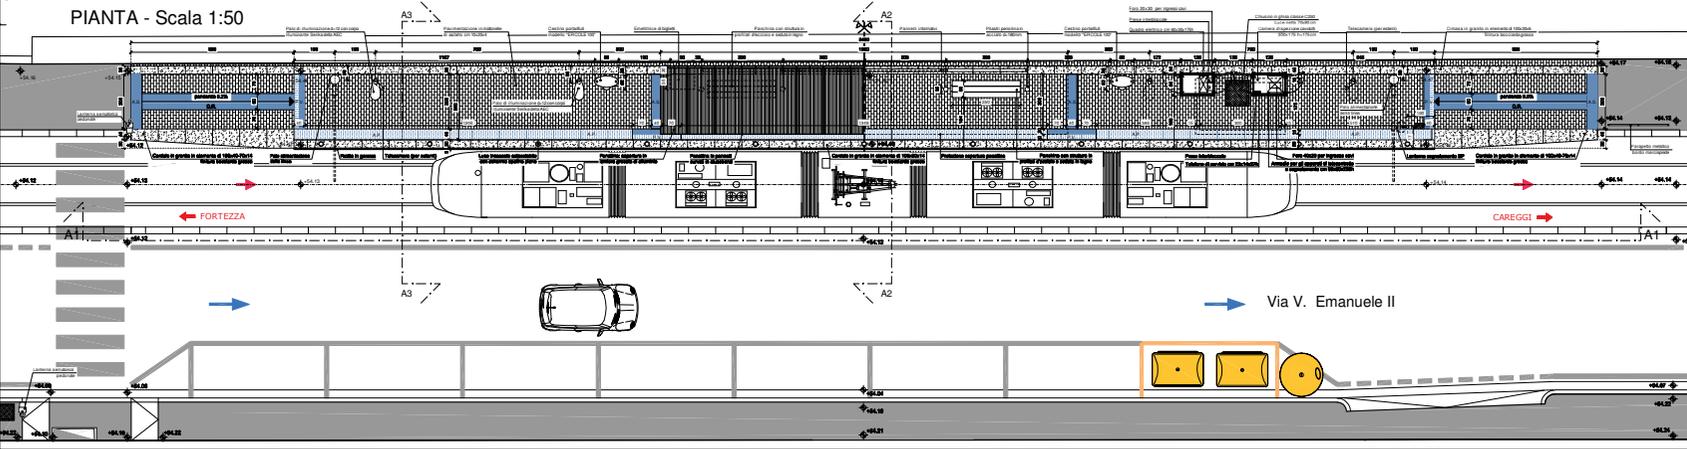

PIANTA - Scala 1:50

LEGENDA PERCORSI TATTILI PER DISABILI VISIVI


SCALA GRAFICA 1:50

COMUNE DI FIRENZE

TRAMVIA DI FIRENZE S.p.A.

ASSOCIAZIONE TEMPORANEA DI IMPRESE PER LA REALIZZAZIONE DEL SISTEMA TRAMVIARIO FIORENTINO LINEE 2 E 3

ANSALDO BREDIA

ANSALDO STS

ALSTOM

2061

PROGETTO ESECUTIVO - LINEA 3

FERMATE

Fermata Vittorio Emanuele II

Planimetria, prospetto e sezioni

DATA	DESCRIZIONE	PROGETTISTA	VERIFICATORE	APPROVATORE
10/01/2011	PROGETTO PRELIMINARE
15/02/2011	PROGETTO ESECUTIVO