PLANIMETRIA AREA DI CANTIERE
Imbocco SUD - Campo di Marte

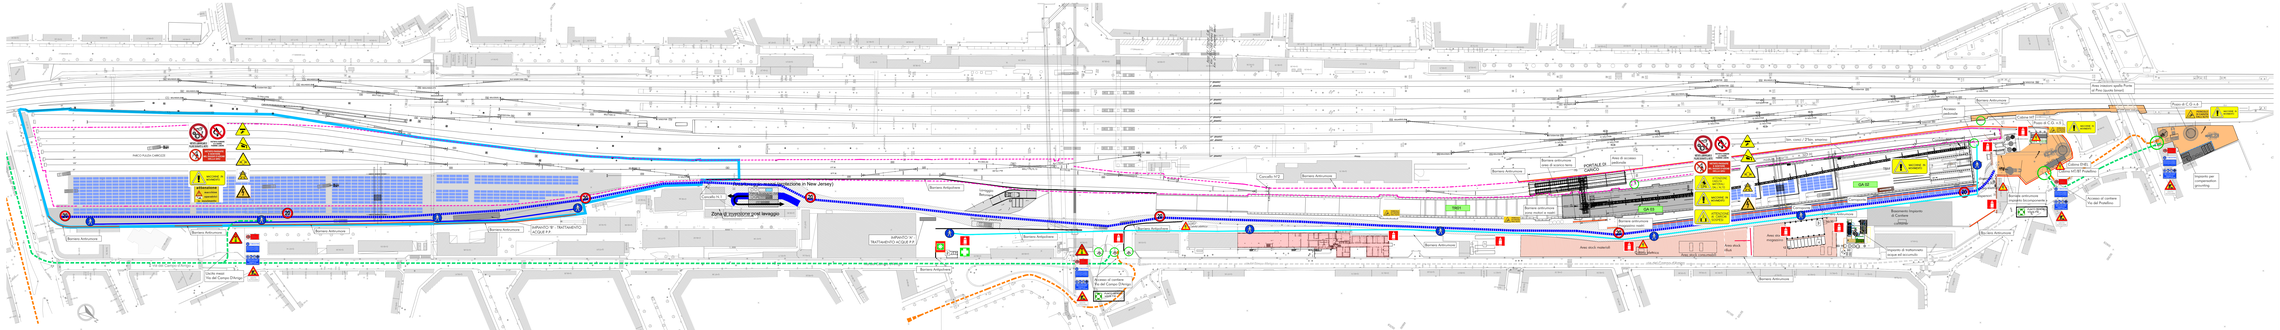
Barriera Antiurtoso
Area di cantiere Via del Pratellino
Area di cantiere Via del Campo D'Arrigo