



PLANIMETRIA LAYOUT CANTIERE - EDIFICIO 29
scala 1:200

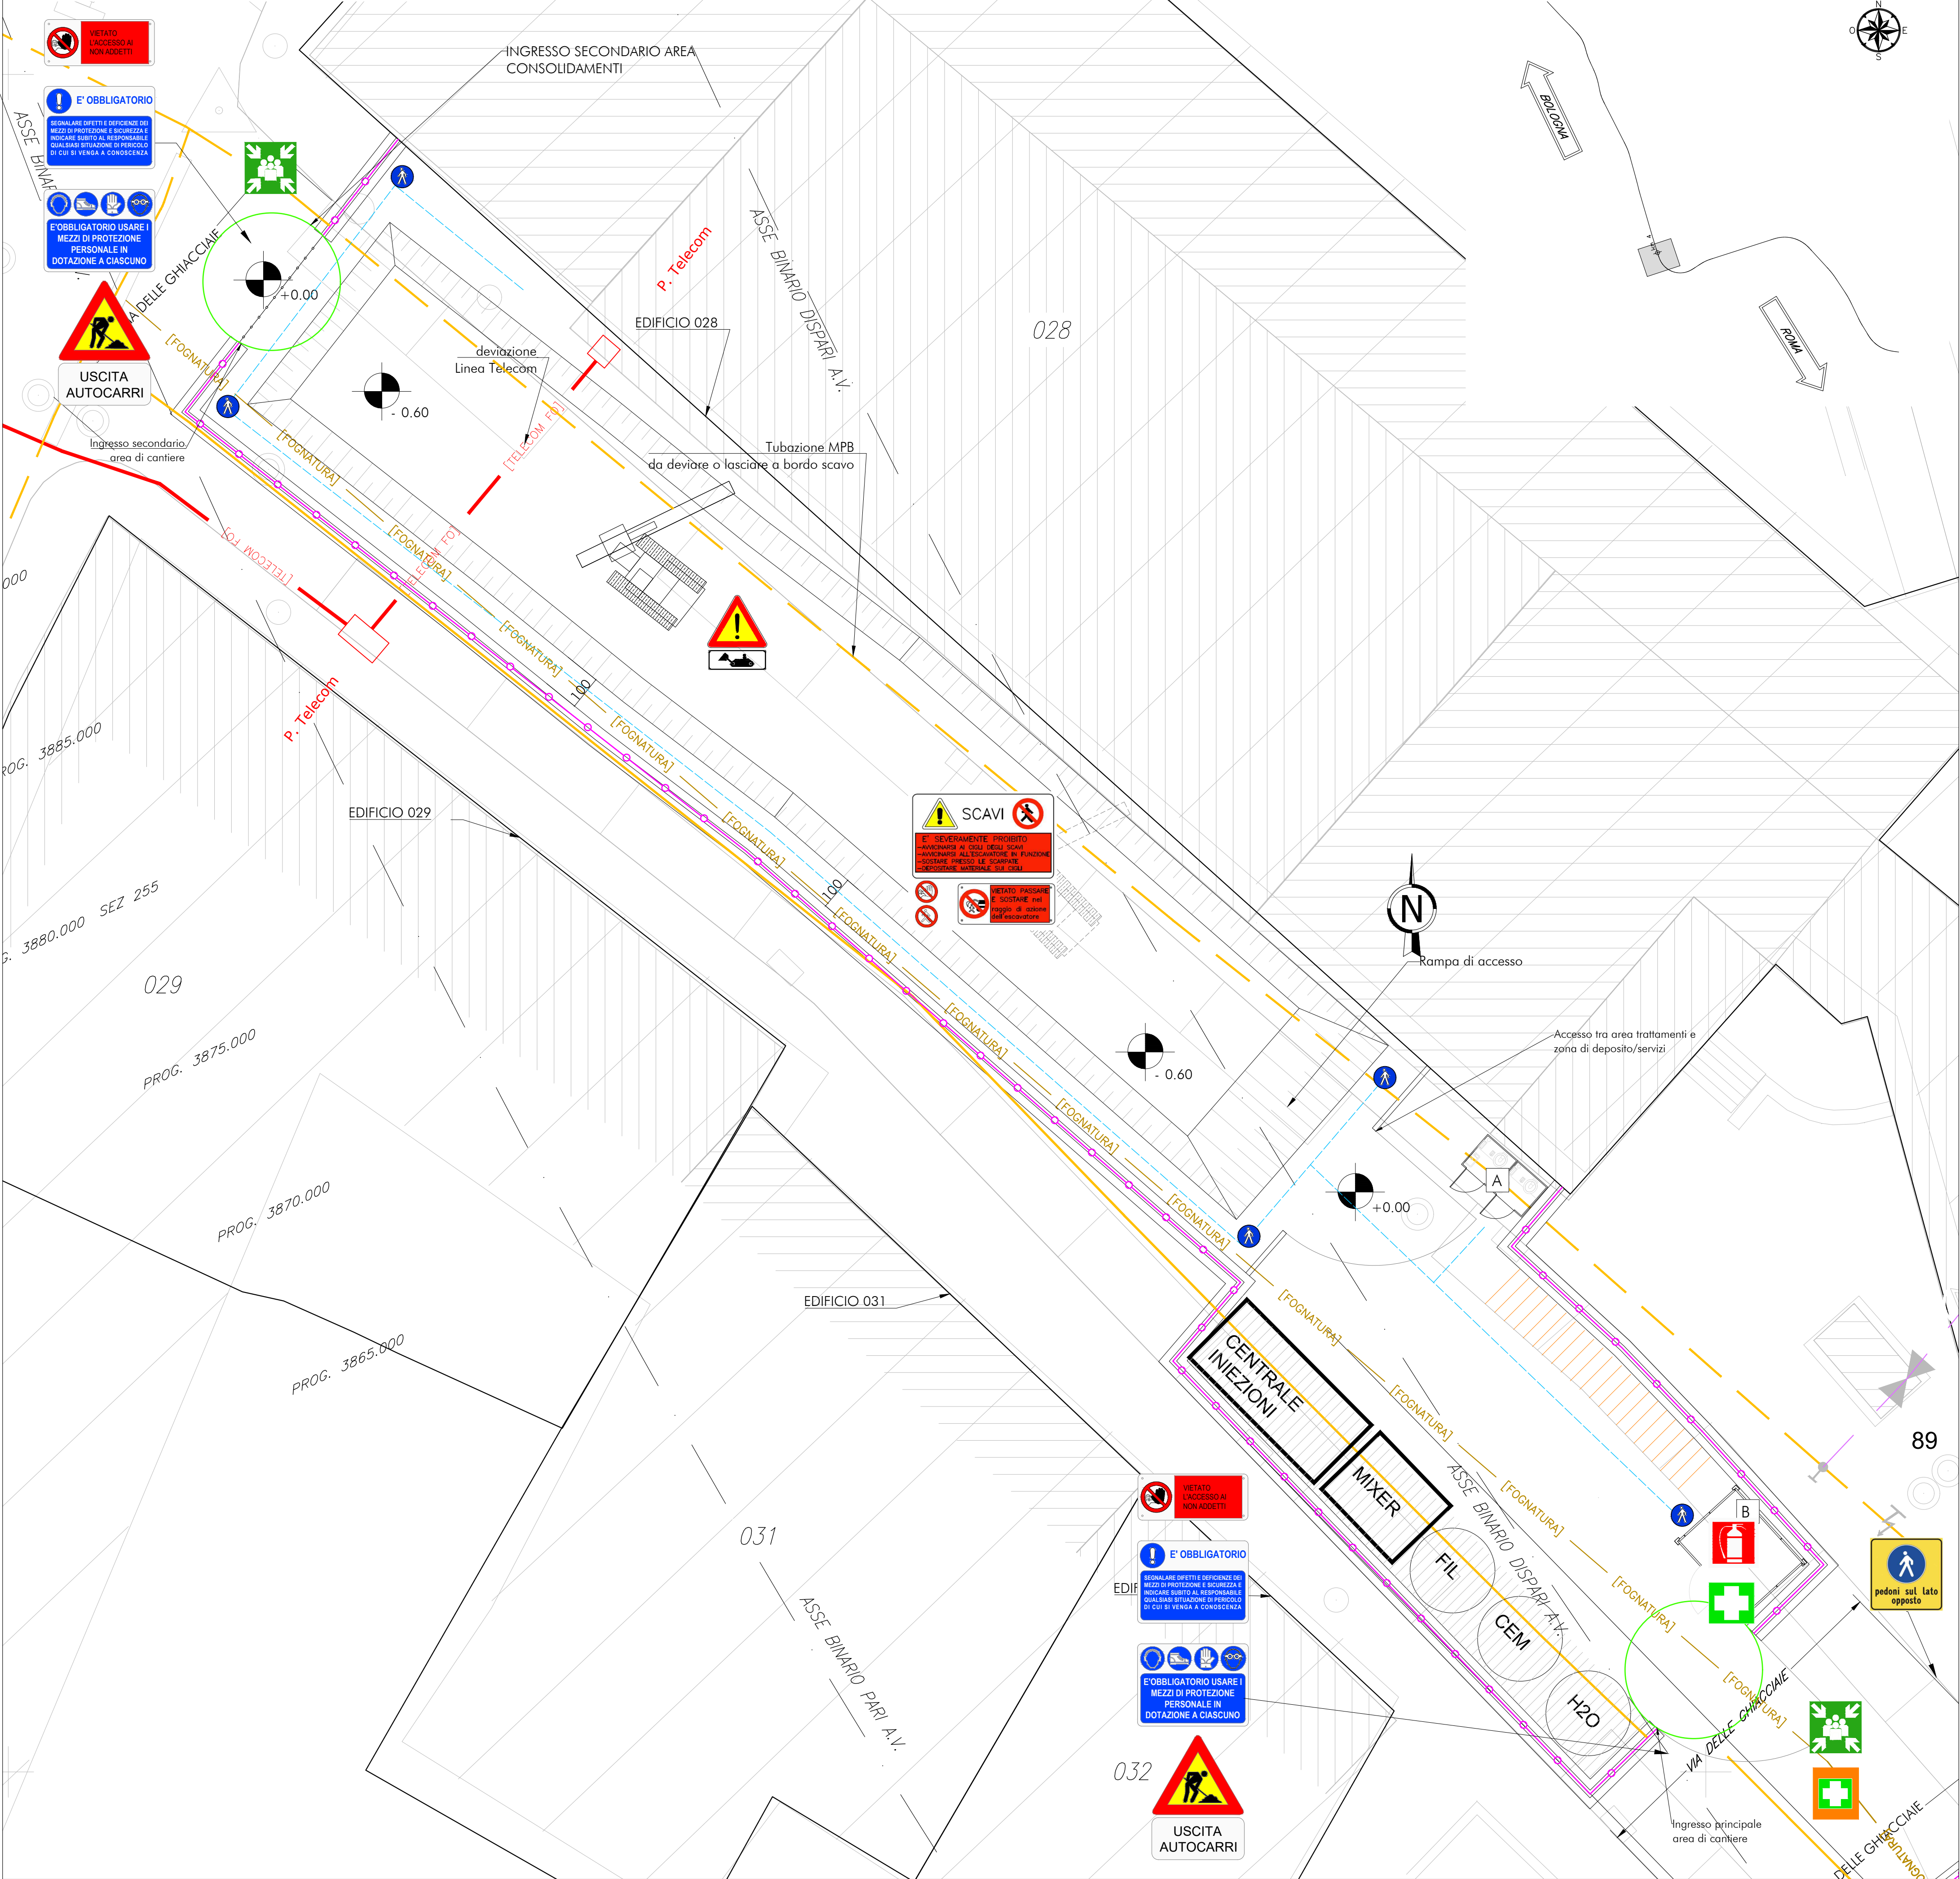


KEY-PLAN



PLANIMETRIA LAYOUT CANTIERE - EDIFICIO 35
scala 1:200

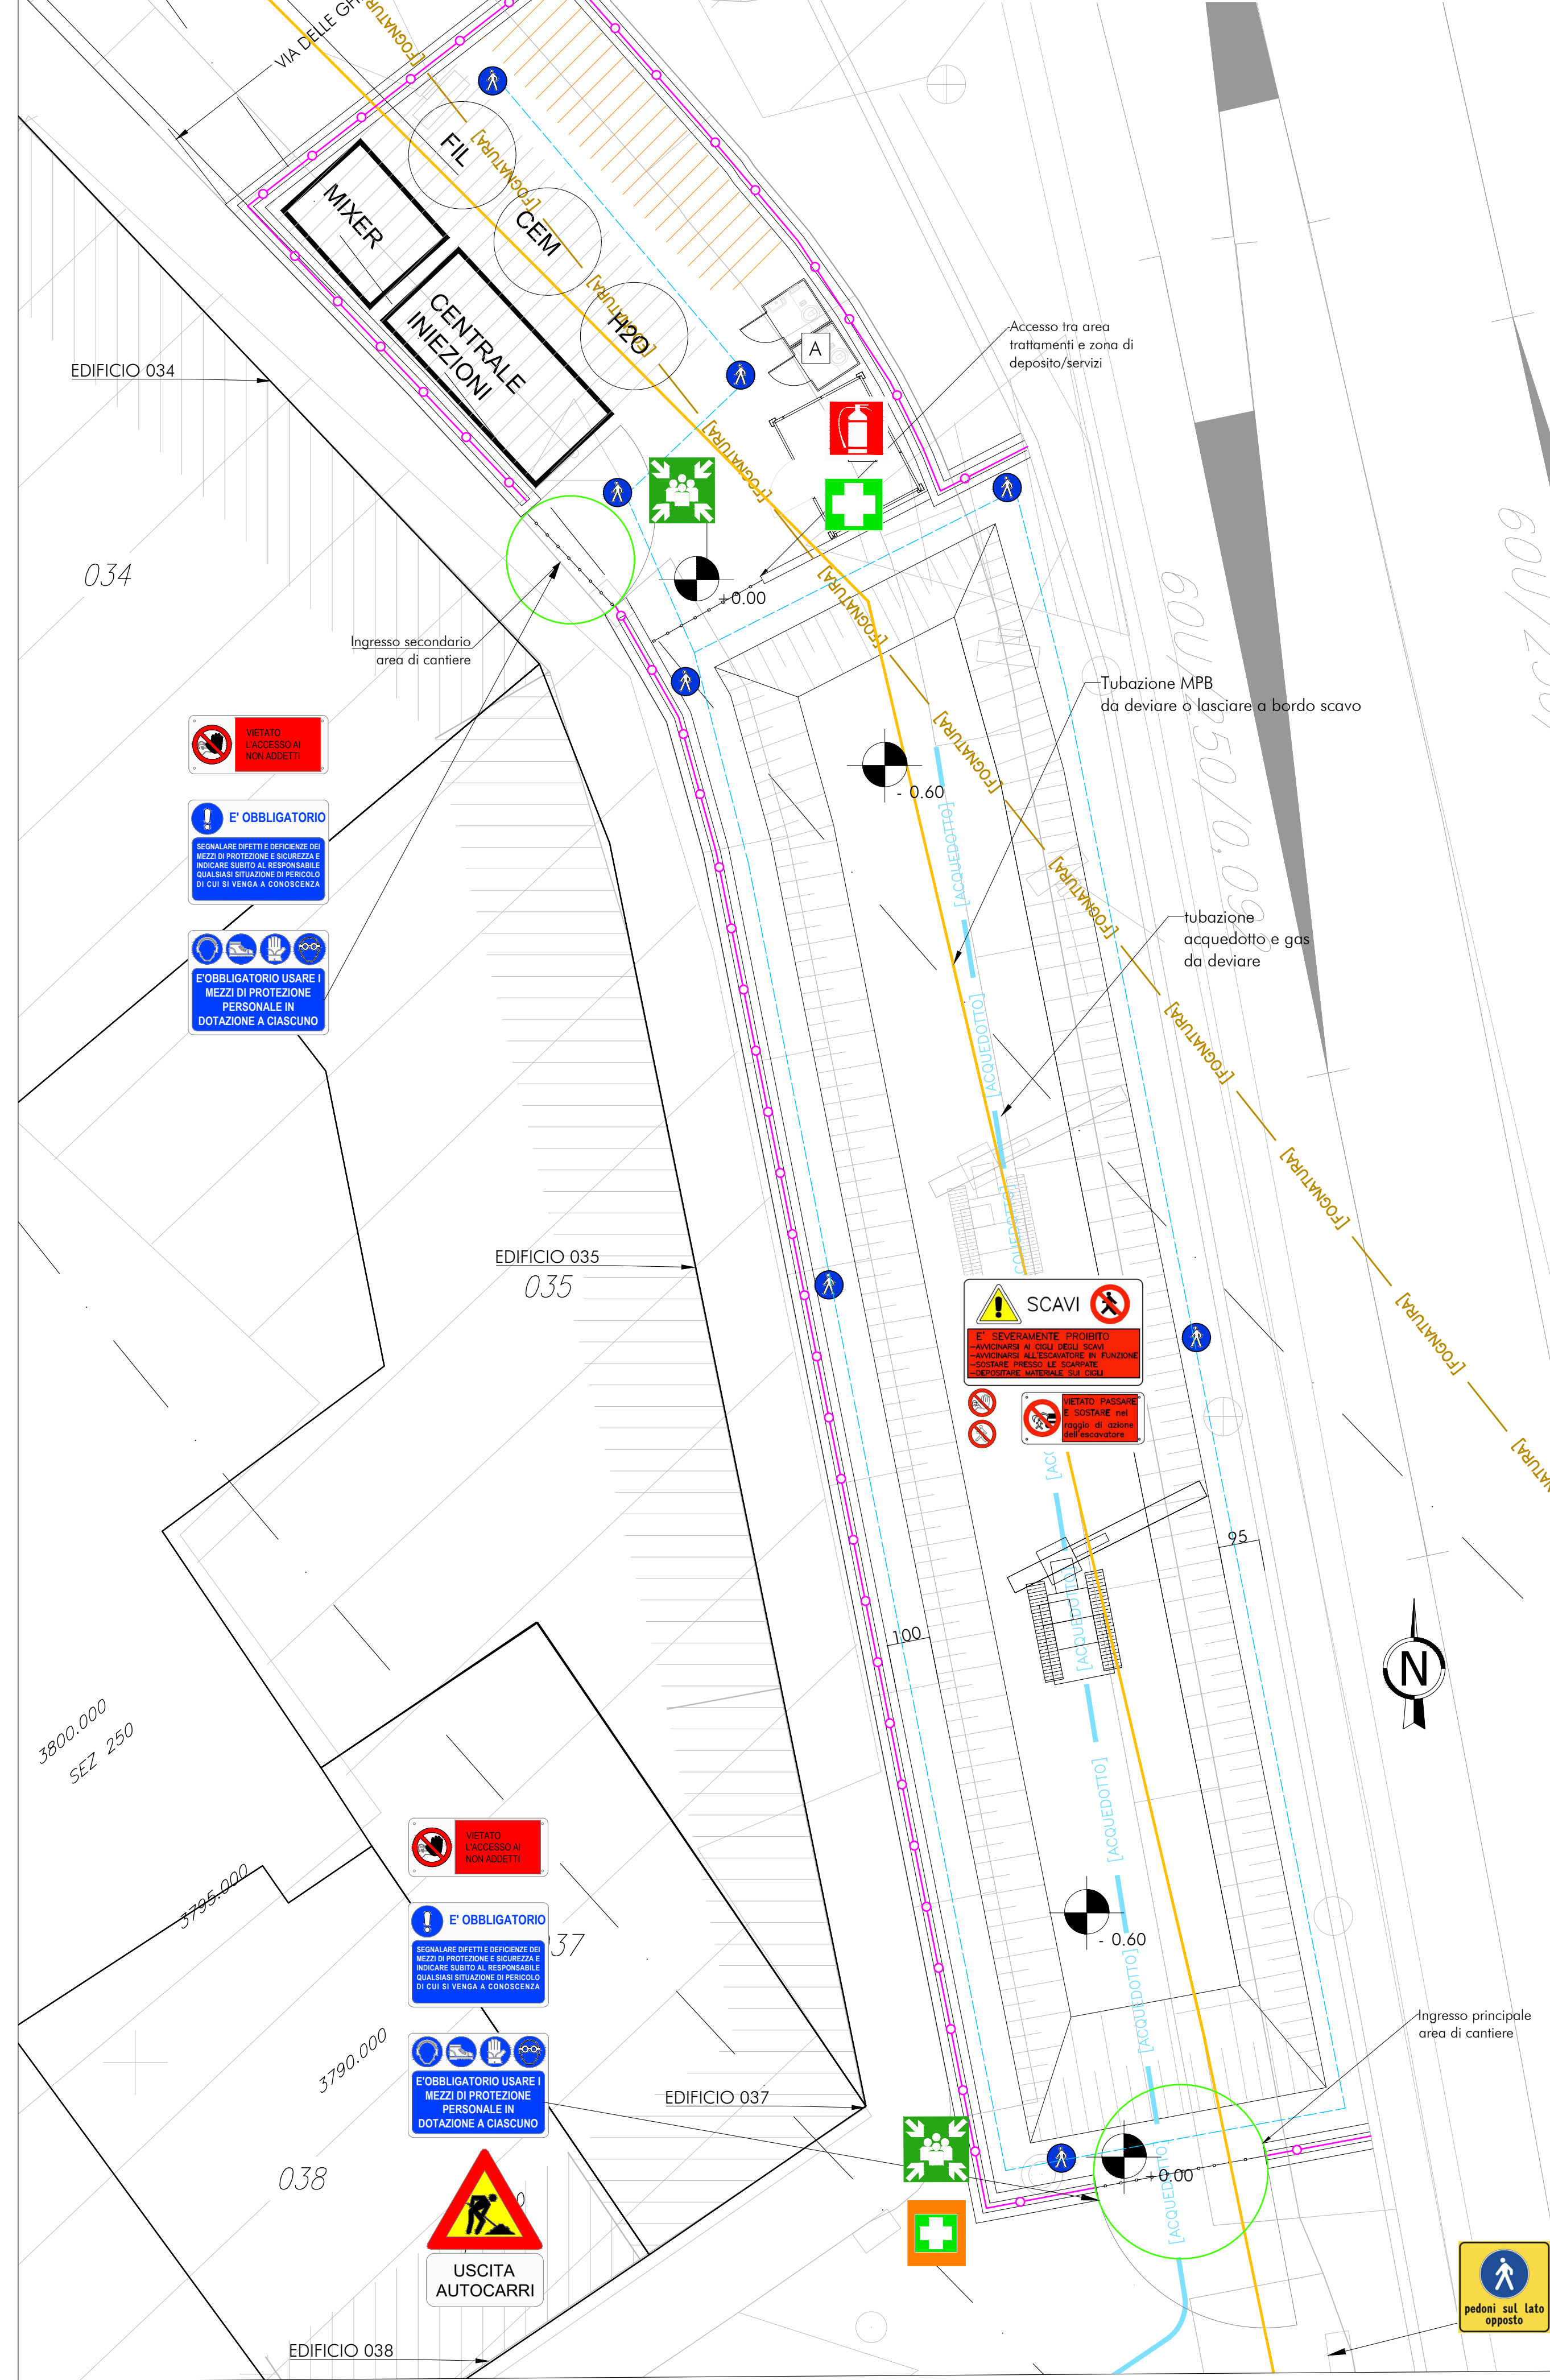

PLANIMETRIA DI INQUADRAMENTO scala 1:1000

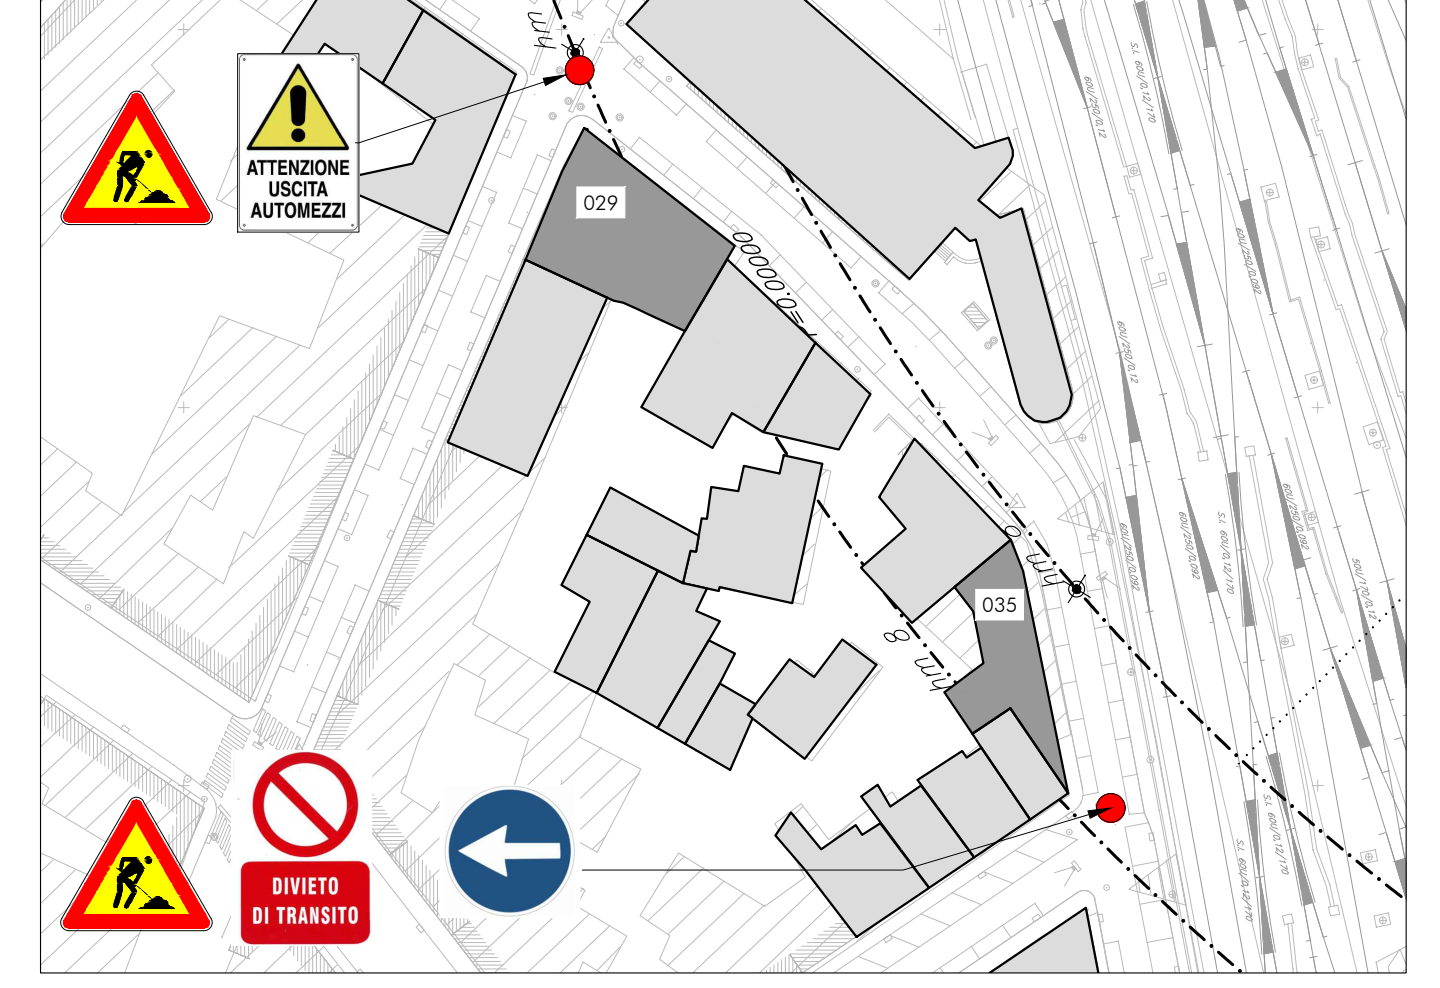

LEGENDA SICUREZZA		LEGENDA	
Identificativo	Descrizione	Identificativo	Descrizione
	ESTINTORE		Recinzione area cantiere (new area con pannello grigliato)
	CASSETTA PRONTO SOCCORSO		Area stoccaggio/deposito
	PUNTO DI INCONTRO		Impianto per iniezioni di consolidamento
	INCONTRO MEZZI DI SOCCORSO		WC chimico
			Baracca di cantiere
			Percorsi pedonali

COMMITTENTE

PROGETTAZIONE

PROGETTO ESECUTIVO

LINEA FERROVIARIA MILANO - NAPOLI
NODO DI FIRENZE - PENETRAZIONE URBANA LINEA AV

PIANO DI SICUREZZA E COORDINAMENTO
AREE DI CANTIERE

Area di cantiere Via delle Ghiacciaie - Edifici 29 e 35

SCALA VARIE

IL PROGETTISTA

ORDINE DEGLI INGEGNERI DELLA PROVINCIA DI TRENTO
Dott. Ing. ROSSARIO SORBELLO

Informati Firenze srl - IFR Firenze
sede legale: Via Circondaria, 32-34 - 50127 - Firenze
PEC: info@ifr.pec@legalmail.it
Codice Fiscale e P. IVA: 04956550484

COMMESSA	LOTTO	FASE	ENTE	TIPO	DISCIPLINA	PROG.	REV.
NFIW	00	E	ZZ	PZ	SZ0000	003	A

REV.	DESCRIZIONE	REDATTO	DATA	VERIFICATO	DATA	APPROVATO	DATA
A	EMISSIONE	SIRIANNI	09/04/21	FRECENTESE	12/04/21	SORBELLO	13/04/21

File: NFIW_00_E_ZZ_PZ_SZ0000_003_A