

GM01 - GALLERIA SCAVO MECC. BINARIO PARI (GM01B - TRATTO SUD) - L=29,342 m

GM01 - (GM01A) L = 7

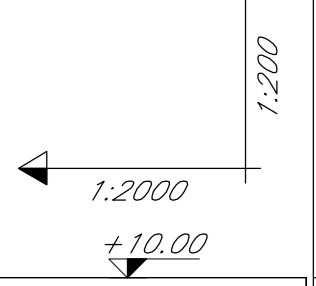
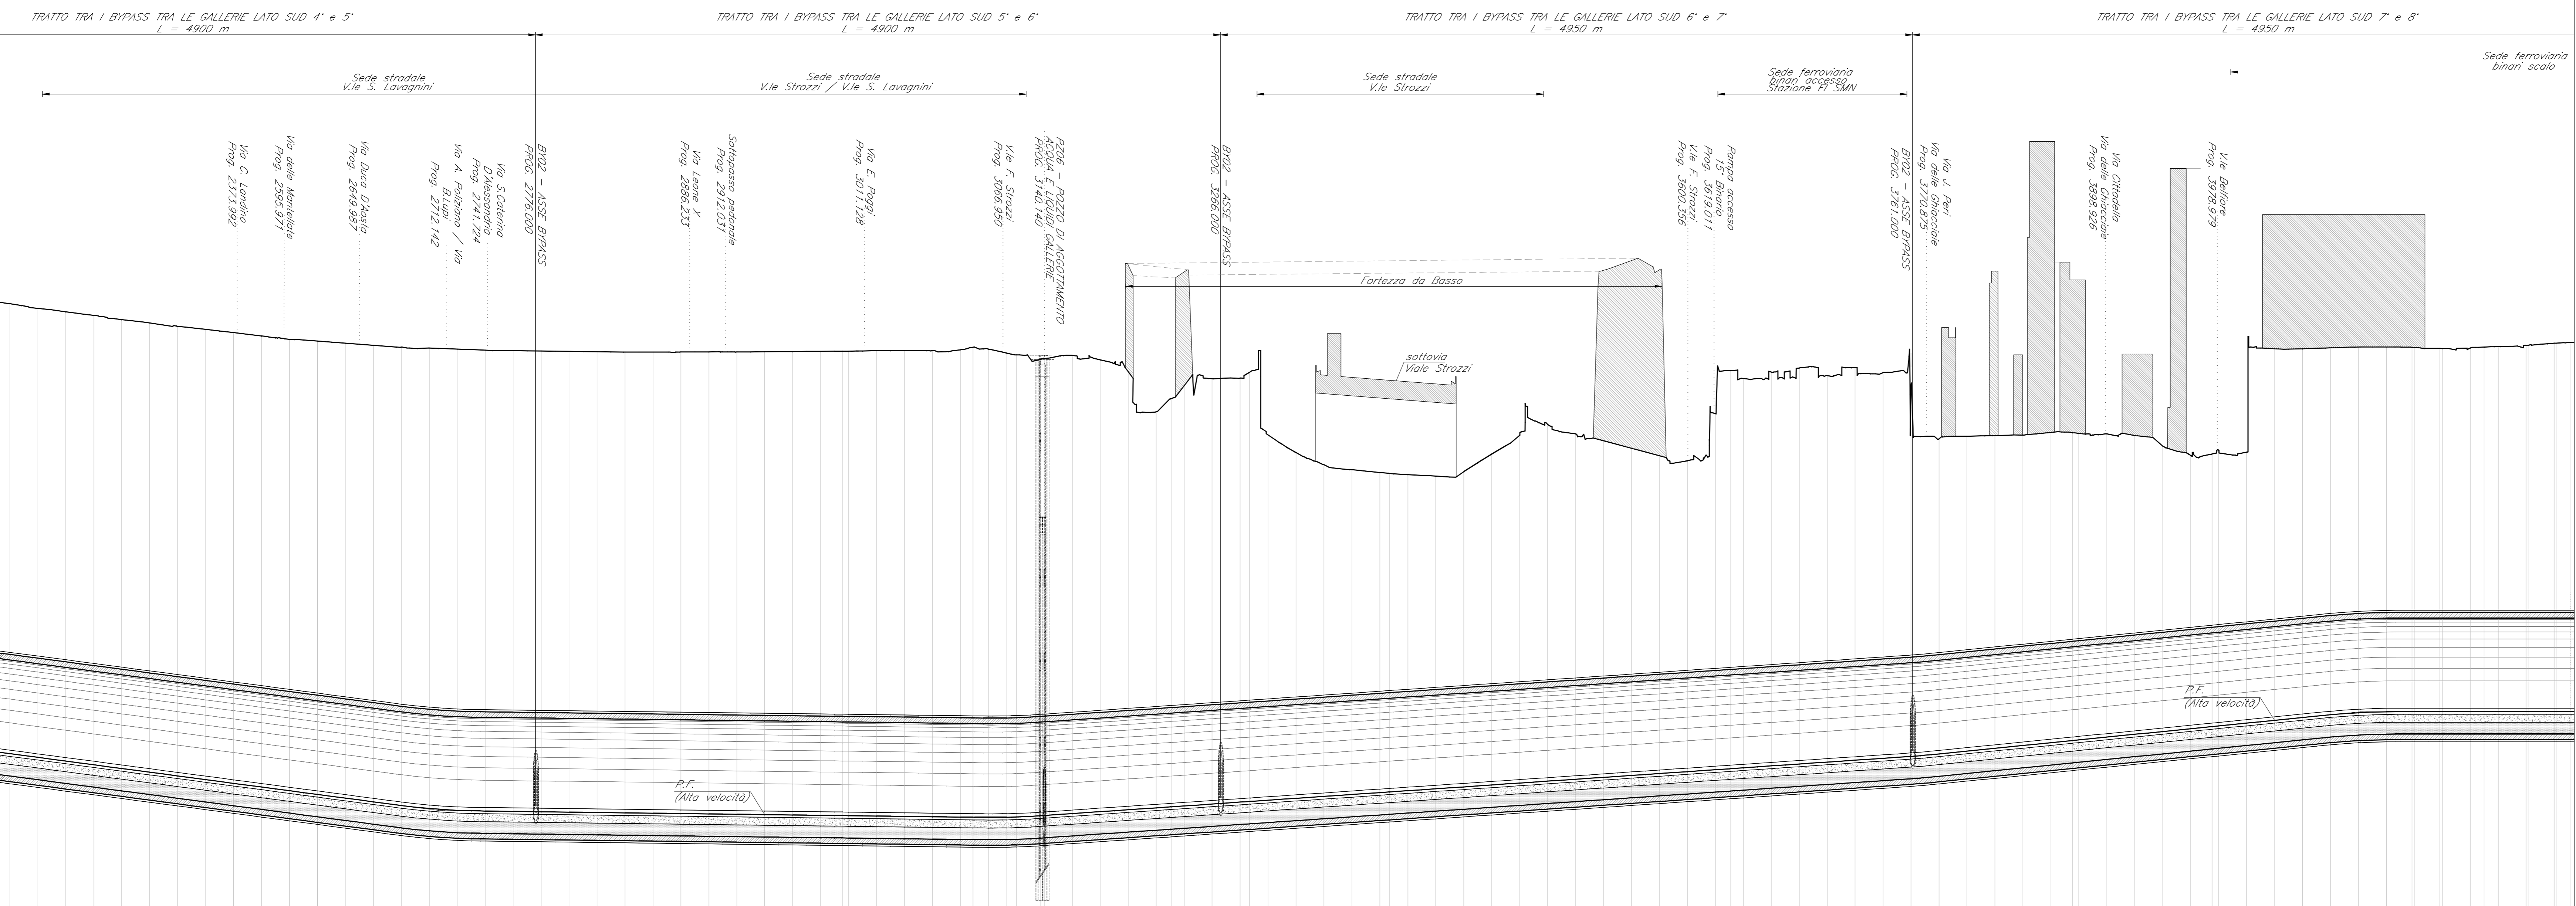


Table with 12 columns: NUMERO SEZIONE, QUOTE PROGETTO, QUOTE TERRENO, LITOMETRICHE, DISTANZE PARZIALI, PROGRESSIVE, SEZIONI DI MONITORAGGIO, PROGRESSIA SEZ. BIN. PARI, CATEGORIA PER COPERTURA, TIPOLOGIA. The table provides detailed technical data for each section of the track, including elevation and distance markers.

COMMITTENTE: **RFI** RITE FERROVIA ITALIANA GRUPPO FERROVIE DELLO STATO

ALTA Sorveglianza: **ITALFERR** GRUPPO FERROVIE DELLO STATO

PROGETTO ESECUTIVO DI 1° LIVELLO
**LINEA FERROVIARIA MILANO-NAPOLI
NODO DI FIRENZE - PENETRAZIONE URBANA LINEA A.V.
PASSANTE AV**

LABORATO: Gallerie naturali eseguite con sistema tradizionale e meccanizzato
Monitoraggio esterno
Profilo longitudinale con indicazione delle sezioni di monitoraggio. Tav. 2 di 4

Summary information table with columns for ITALFERR (Vidato, Data), CONTRAENTE GENERALE (Ing. Domenico Chiosa), DIREZIONE LAVORI, and other project identifiers.

PROGETTAZIONE CONTRAENTE GENERALE: **ANGELO DI GIACOMO - GEOSUD** with sub-table for approvals (Redatto, Verificato, etc.)

Table with columns: Rev., Descrizione, Redatto, Data, Verificato, Data, Approvato, Data, Autogr./Data. It tracks revisions and approvals for the project.