




03 (M3) Vie di Fuga +42.400  
1:500

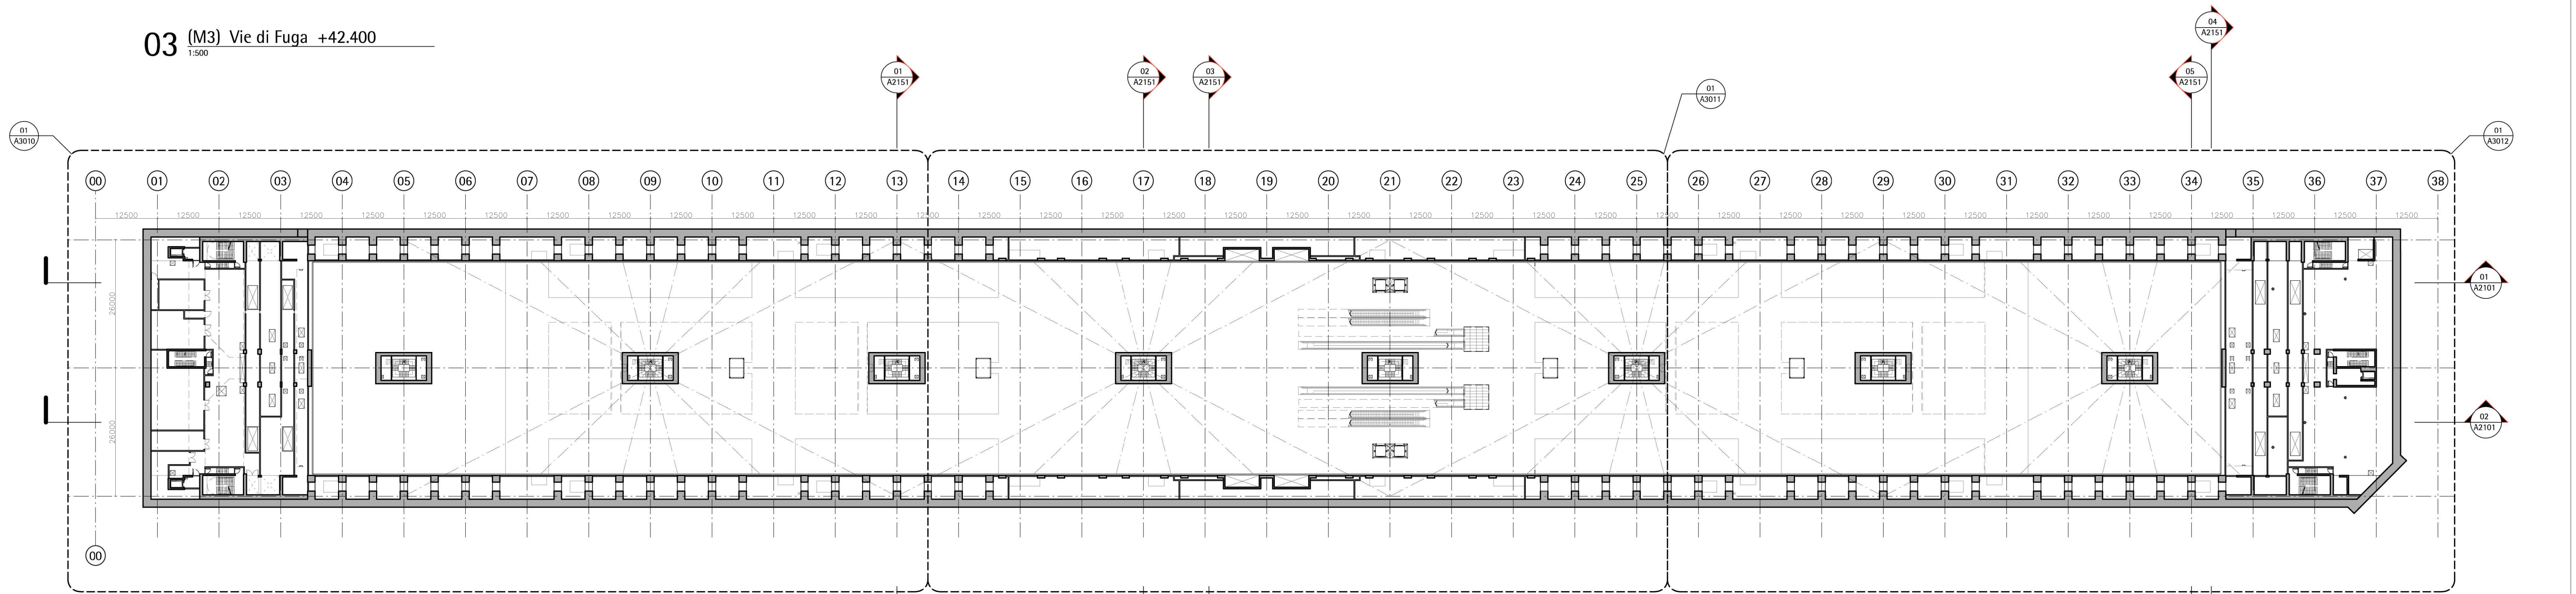

02 (M2) Planimetria Impianti +37.500  
1:500

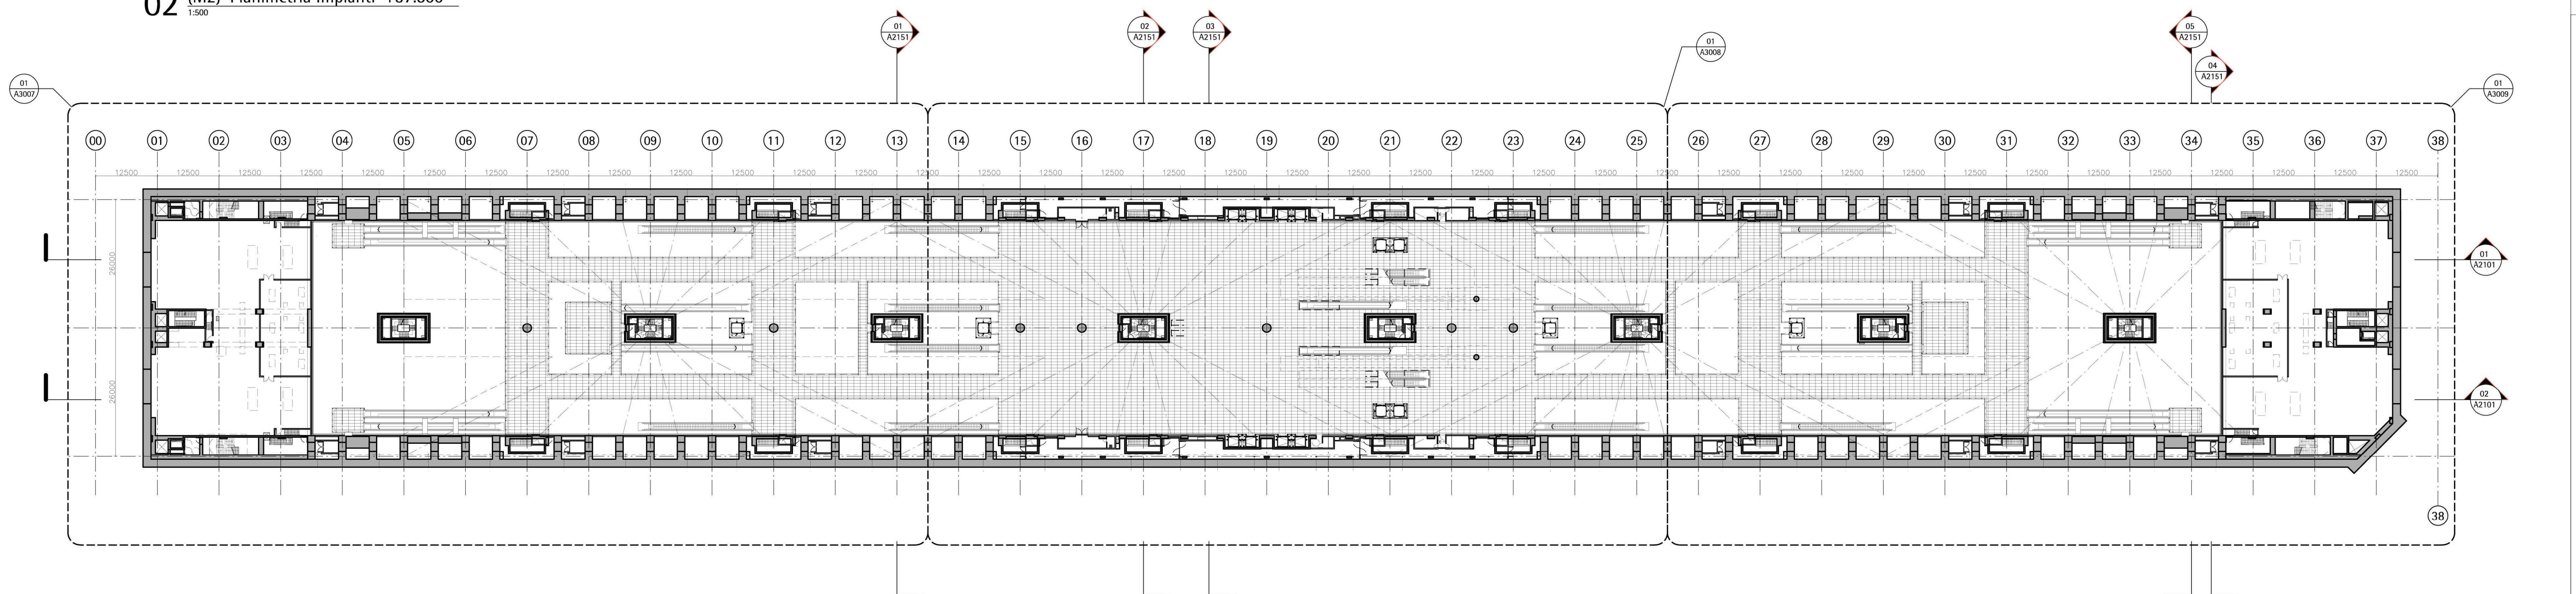

01 (M1) Planimetria Mezzanino +42.400  
1:500

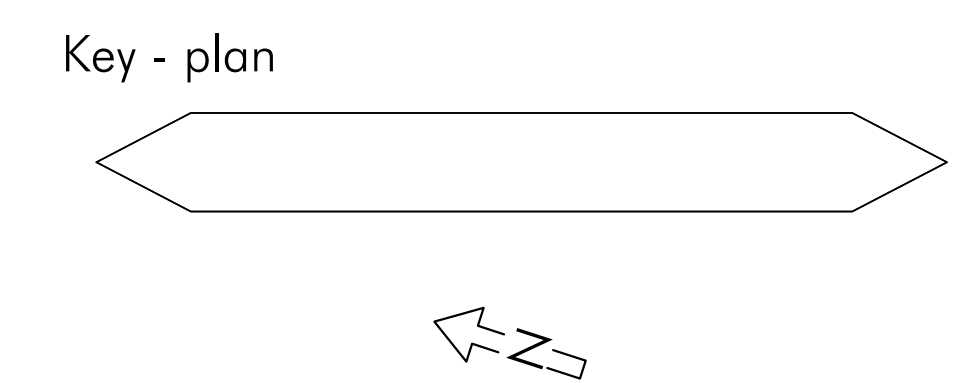

COMMITTENTE

PROGETTAZIONE

PROGETTO ESECUTIVO

**LINEA FERROVIARIA MILANO - NAPOLI**  
**NODO DI FIRENZE - PENETRAZIONE URBANA LINEA AV**

**STAZIONE AV**  
**FV002 - CAMERONE ARCHITETTONICI**

Piante e Sezioni - Planimetrie Generali Dai Livelli M1/M2/M3  
(Mezzanino, Impianti, Vie di Fuga) - (rif. PES: ex a2002) | SCALA 1:500

IL PROGETTISTA  
GRUPPO DI INGEGNERI  
DELLA PROVINCIA DI FIRENZE  
Dott. Ing. ROSARIO SORBELLO  
Architetto 2011 art. 10 (art. 10)

Informati Firenze srl - IFR Firenze  
viale Legnole, Via Caporioni, 32/34 - 50127 - Firenze  
PEC: info@ifr.it  
Codice fiscale e n. iscr. al Registro Imprese: 04956550484

COMMESSA	LOTTO	FASE	ENTE	TIPO	DISCIPLINA	PROGR.	REV.
NFIW	00	E	ZZ	P8	FV0020	003	A

REV.	DESCRIZIONE	REDATTO	DATA	VERIFICATO	DATA	APPROVATO	DATA
A	Emissione	L. Rizzi	29/10/2020	R. Sorbello	29/10/2020	R. Sorbello	18/12/2020

File: NFIW.00.E.ZZ.FV0020.003.A | n. Esc.