


MESE 15
CANTIERI ATTIVI:
 B1 - FASE 4 (due corsie per senso di marcia, chiusura a tratti controviaie est)
 B2 - FASE 3 (due corsie per senso di marcia di cui una su entrambi i controviali)
 D1 - FASE 5 (Aspetto viario definitivo)
 M - FASE 1 (nessun impatto sulla viabilità)
 G1 - FASE 3a (una corsia per senso di marcia, controviali percorribili)
 H1 - FASE 3 (due corsie direzione Firenze, una uscita città)
 H2 - FASE 4 (assetto viario definitivo)

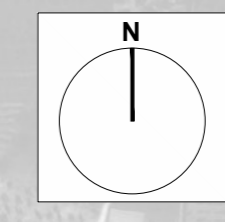

COMUNE DI FIRENZE
 Direzione Nuove Infrastrutture - Ufficio Tramvia

Società TRAM DI FIRENZE S.P.A.

SISTEMA TRAMVIARIO DI FIRENZE
 LINEA 3 (II lotto) - Tratta Libertà-Bagno a Ripoli

PROGETTO DEFINITIVO

CANTIERIZZAZIONE
 VIABILITÀ ALTERNATIVE
 Schema di viabilità alternativa - Mese 15

COMUNE DI FIRENZE
 IL RESPONSABILE DEL PROCEDIMENTO
 ING. MICHELE PRIORE

TRAM DI FIRENZE
 IL PRESIDENTE
 DOTT. FABRIZIO BARTALONI


ARCHITETTURA TECNICA
 IL COORDINATORE DELLA PROGETTAZIONE
 ING. SANTI CAMINITI

GRUPPO DI PROGETTAZIONE

Archibanca PROGETTAZIONE E COORDINAMENTO STUDIO HOLOGRAFICO	FCS&P STUDIO HOLOGRAFICO ASPETTI VISIVI	Aleph STUDIO HOLOGRAFICO ASPETTI VISIVI	ambiente STUDIO HOLOGRAFICO ASPETTI VISIVI	ARCHEOLOGIA COOPERATIVA ARCHEOLOGIA
SDAprogetti PROGETTAZIONE SDA PROGETTI	MATILDI PARTNERS ASPETTI VISIVI PER STUDIO HOLOGRAFICO	STUDIO GAROFALO TORTORELLA ASPETTI VISIVI PER STUDIO HOLOGRAFICO	GEODINAMICA STUDIO HOLOGRAFICO ASPETTI VISIVI	H2O STUDIO HOLOGRAFICO ASPETTI VISIVI

PROGRESSIVO	COMMESSA	FASE	COMPARTO	DOCUMENTO	REV.	SCALA	NOME FILE
	FL32	PD	CAN	PL051	0A	1:5000	FL32-PD-CAN-PL051-0A.pdf

REV.	DATA	DESCRIZIONE	REDATTO	VERIFICATO	APPROVATO
0A	Gennaio 2022	Emissione per aggiornamento Progetto (PSC, Cantierizzazione, P.M.)	Notte	Salvo	Campiri

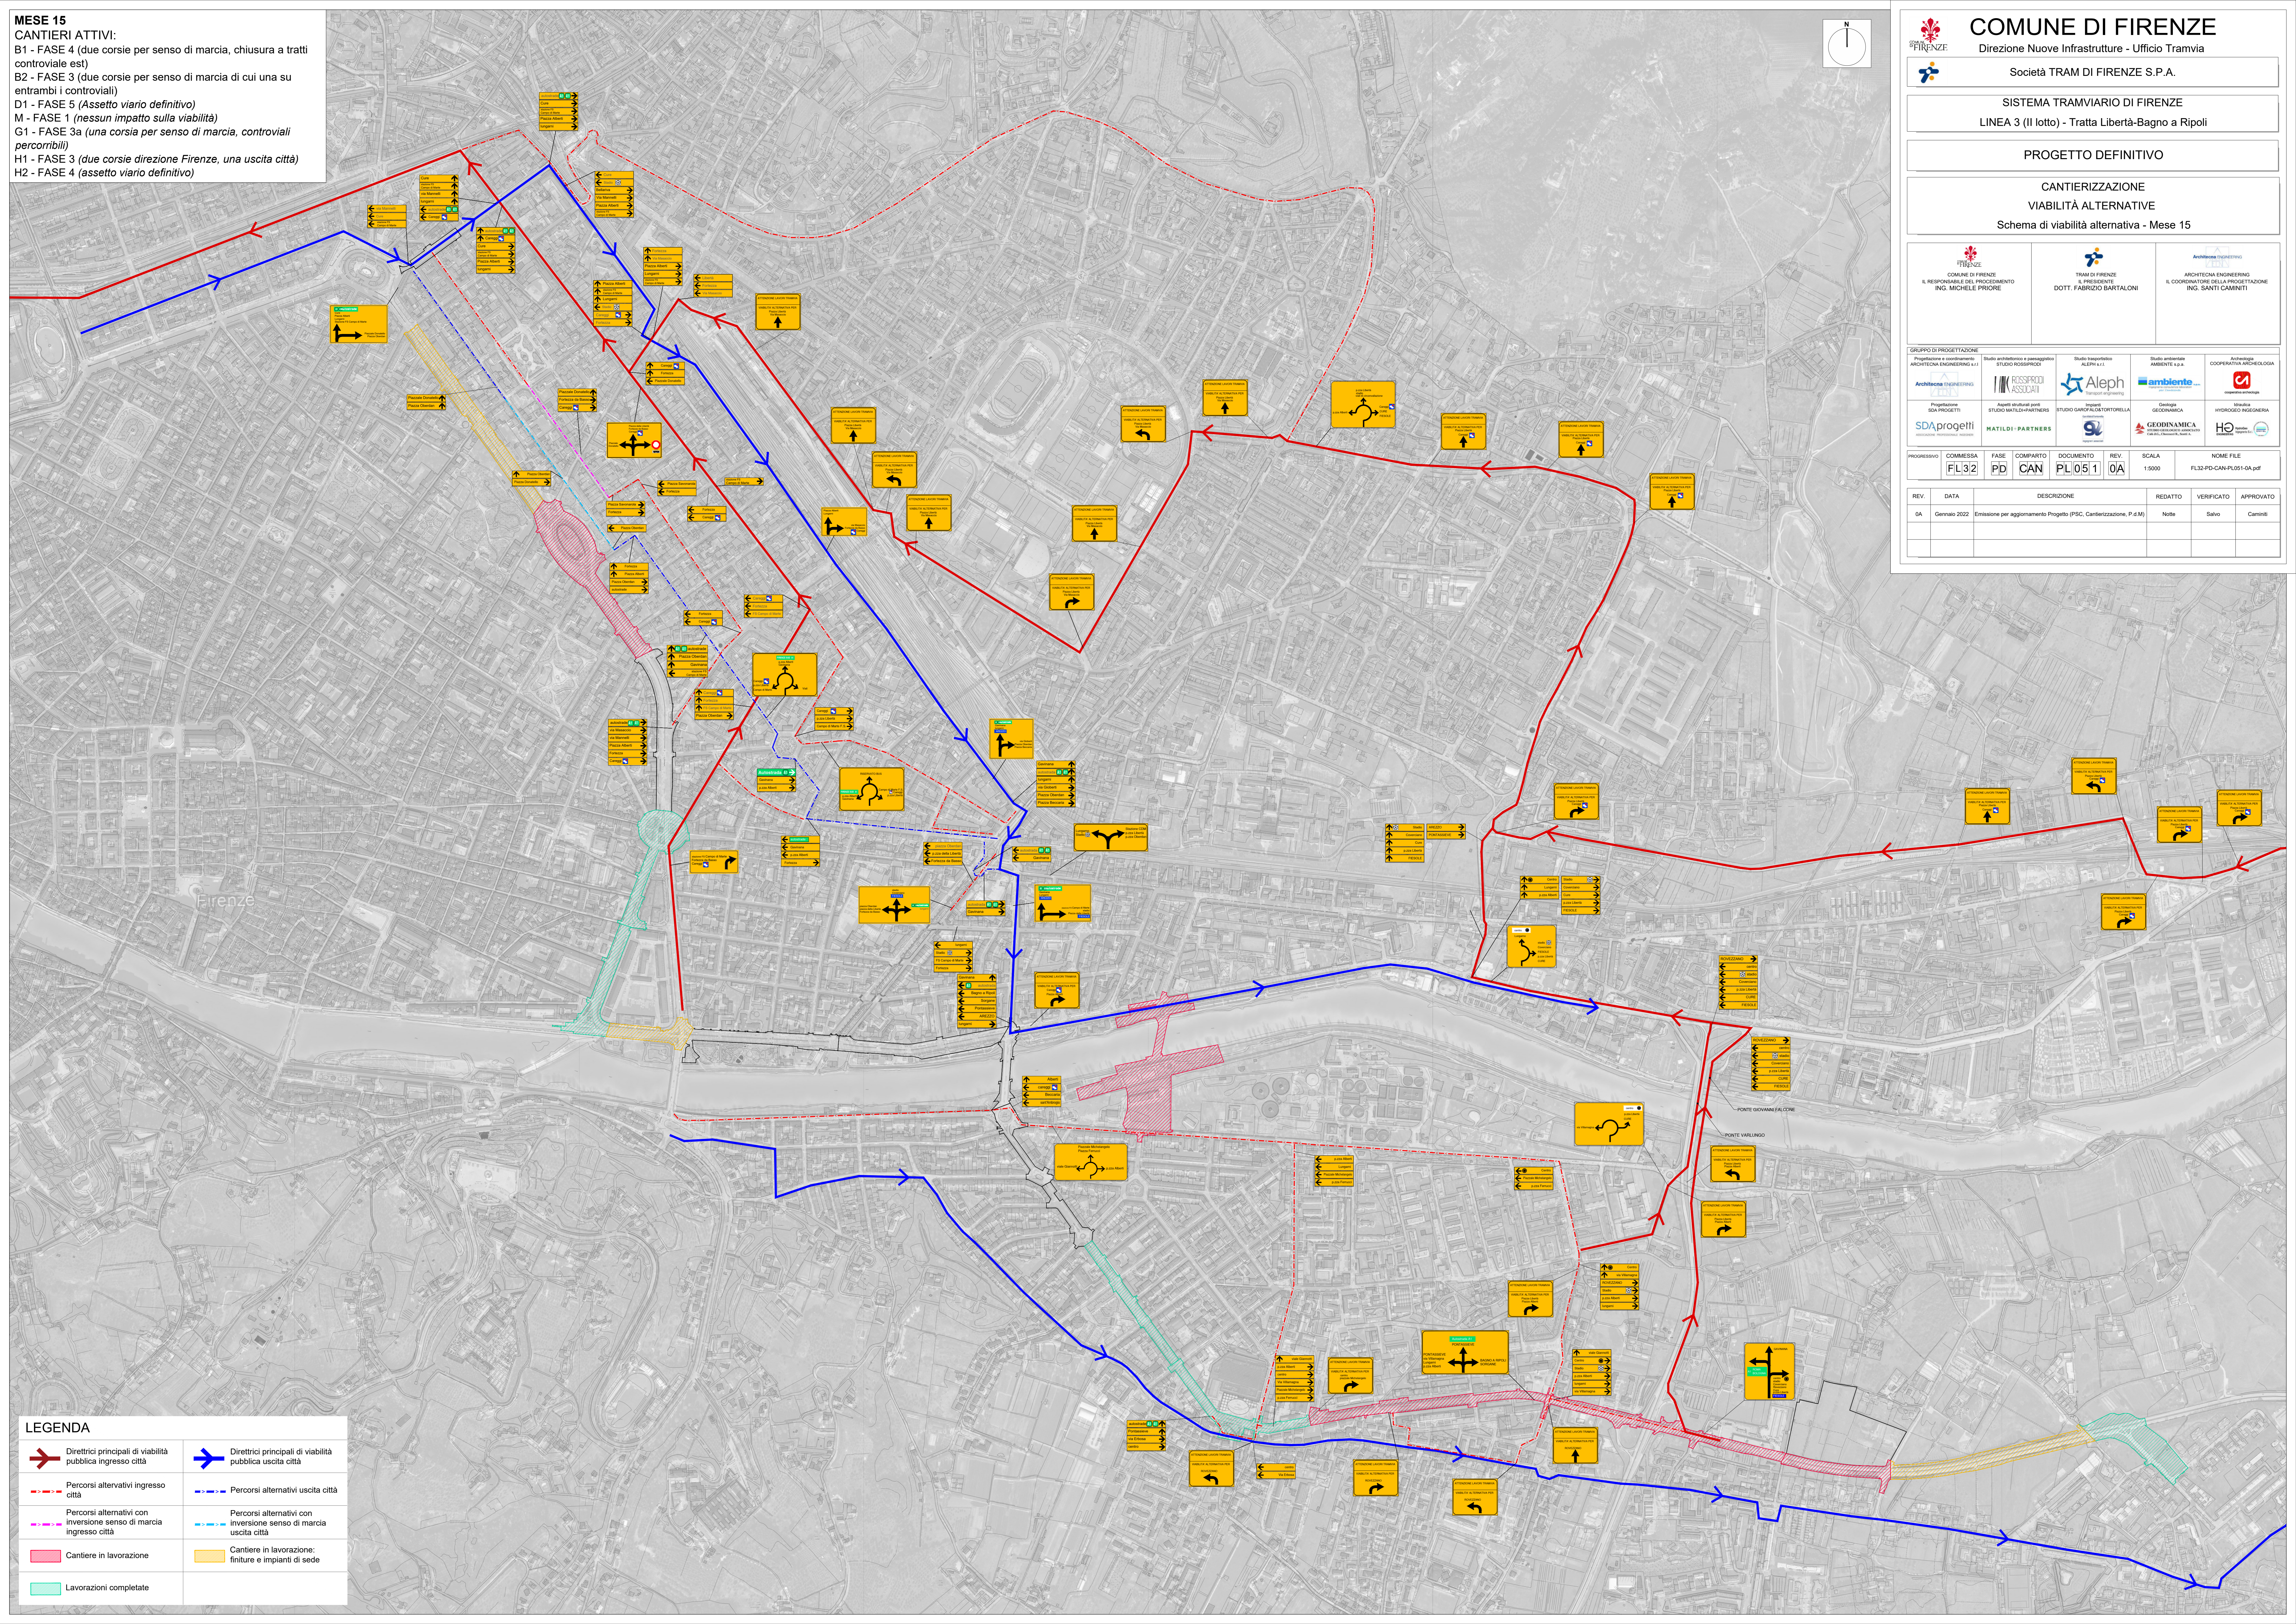

LEGENDA

Direttrici principali di viabilità pubblica ingresso città	Direttrici principali di viabilità pubblica uscita città
Percorsi alternativi ingresso città	Percorsi alternativi uscita città
Percorsi alternativi con inversione senso di marcia ingresso città	Percorsi alternativi con inversione senso di marcia uscita città
Cantiere in lavorazione	Cantiere in lavorazione: finiture e impianti di sede
Lavorazioni completate	