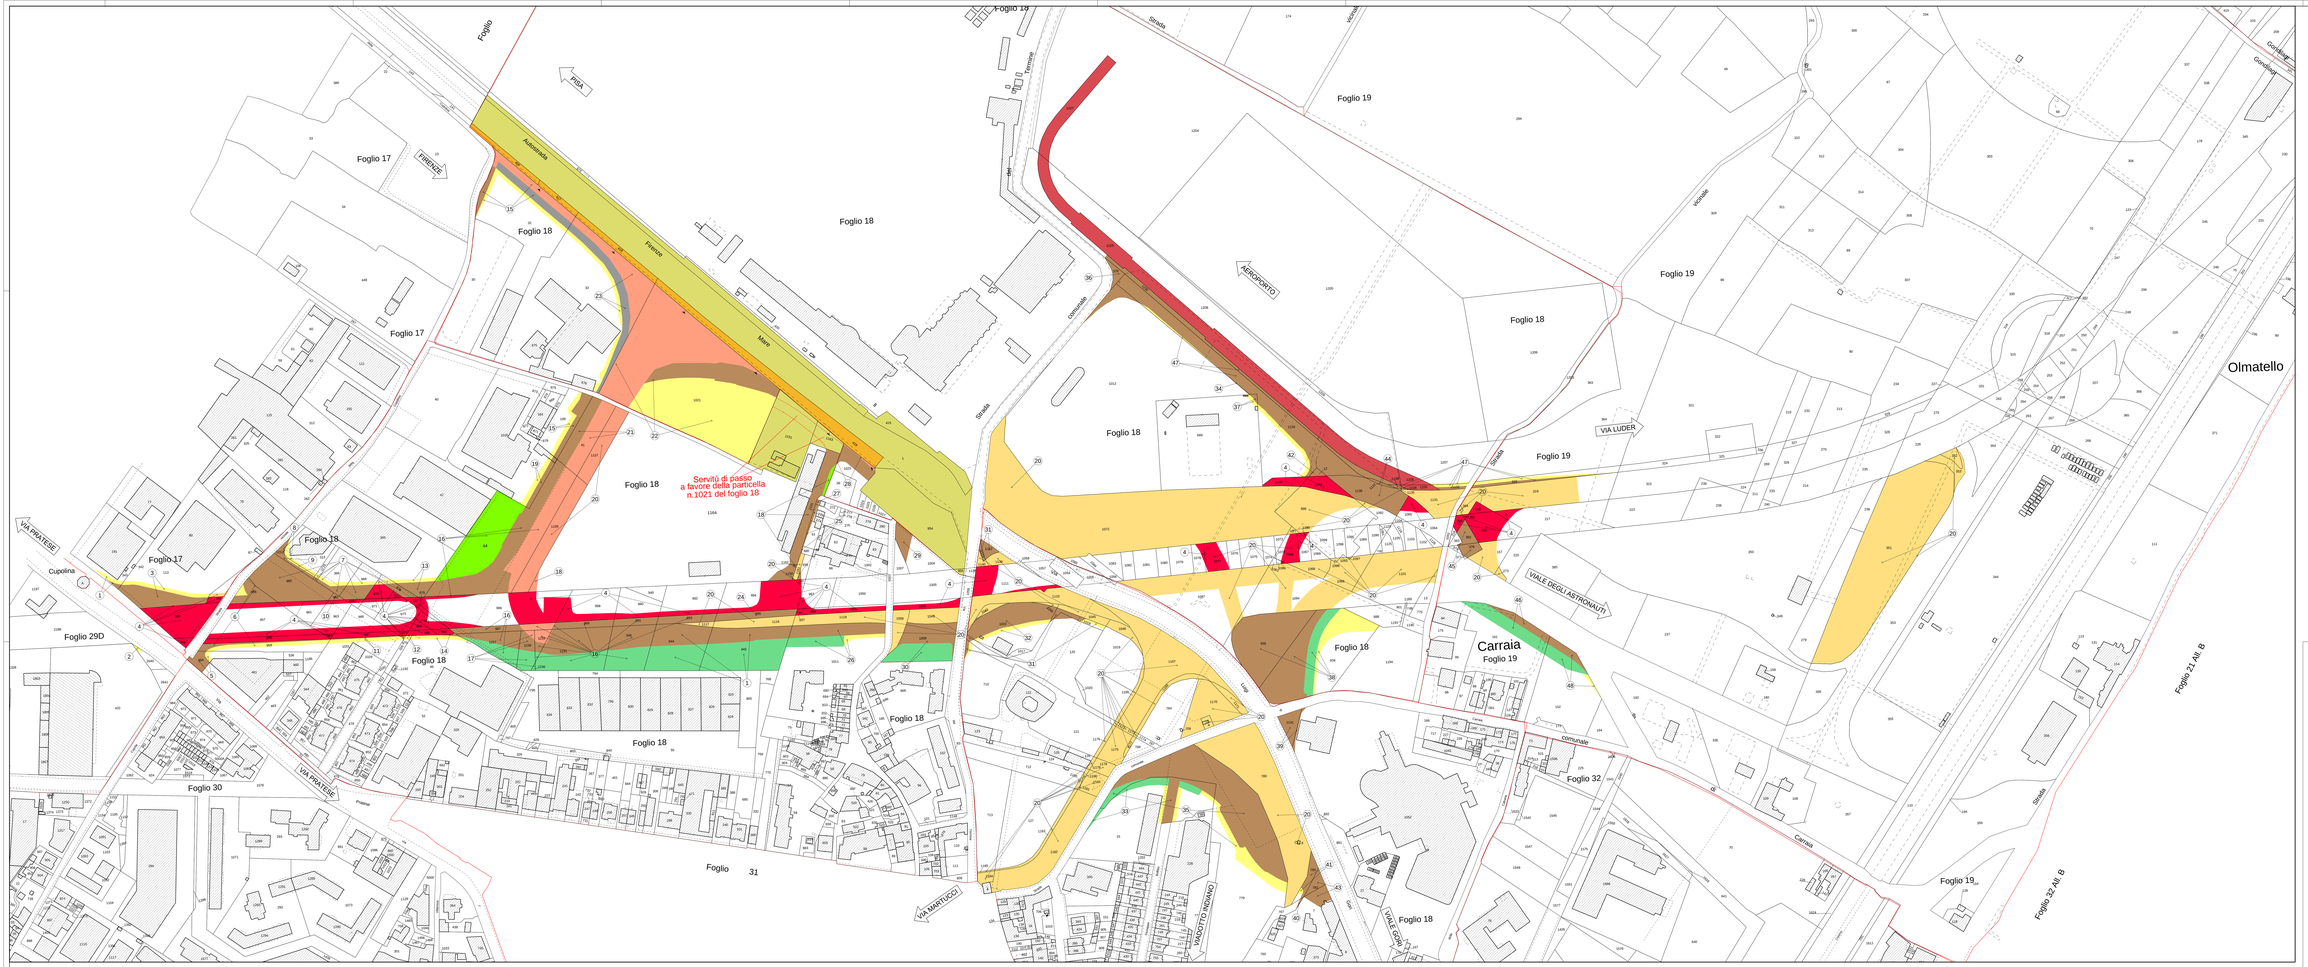

LEGENDA

- Sede autostrada, pertinenze autostradali, ecc.
- Deviazione fosso,sede strada deviazione strada, ecc.
- Servitù di passo U.T./U.P., di viadotto, di galleria
- Servitù di Drenaggio
- Reliquato
- Occupazione temporanea
- Mitigazione Ambientale
- Servitù per interferenze
- Area demaniale soggetta a occupazione permanente
- Area demaniale soggetta a occupazione temporanea

LEGENDA AREE IN POSSESSO

- Sede Autostradale
- ANAS
- Limite Esproprio Definitivo Tramvia

autostrade per l'italia

AUTOSTRADA (A11) : FIRENZE–PISA NORD

AMPLIAMENTO ALLA TERZA CORSIA
DEL TRATTO FIRENZE – PISTOIA

PROGETTO DEFINITIVO

ESPROPRI

COMUNE DI FIRENZE
SVINCOLO DI PERETOLA

PIANO PARTICELLARE TAV.1/1

IL RESPONSABILE PROGETTAZIONE SPECIALISTICA	IL RESPONSABILE INTEGRAZIONE PRESTAZIONI SPECIALISTICHE	IL DIRETTORE TECNICO
P.I.C. Fabio Cerchiai "Cerchiai" Ord. Ingg. Genova N.1987	Ing. Giorgio Mencio Ord. Ingg. Massa N. 419	Ing. Gerardo Marrazzo Ord. Ingg. Pistoia N. 1468
RESPONSABILE DISCIPLINA ESE	DATA PROGETTO	RESPONSABILE PROGETTAZIONE ESPROPRI ED ESPROPRIABILITÀ

| ATTIVITÀ A CURA DI | | |